


LEIKKAUS A - A

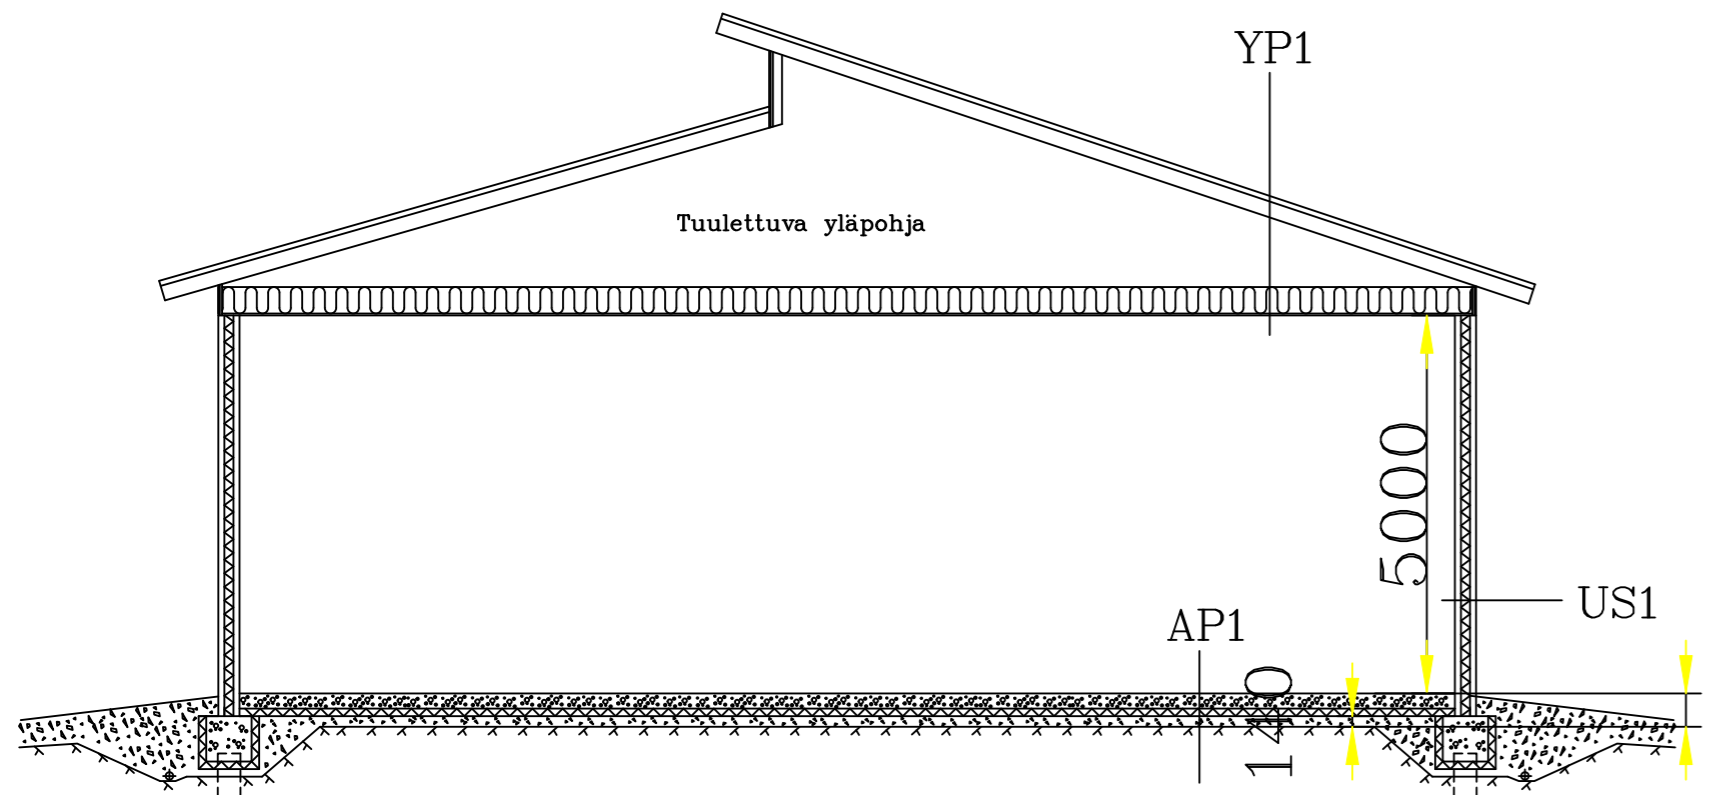

YP 1
 Betonitiilikate
 Ruoteet 48x73 k/k valmistajan ohjeen mukaan
 Tuuletusrima 22x50
 Aluskate, kondenssisuojattu
 Kattoristikot rak.suun. mukaan k/k 1200
 Tuulettuva tila
 Lämmöneriste, puhallusvilla 350 mm, reunoilla
 tuulenojaimet
 Höyrynsulkumuovi
 Koolaus 22x100 k/k 300
 OSB levy

YP2
 Betonitiilikate
 Ruoteet 48x73 k/k valmistajan ohjeen mukaan
 Tuuletusrima 22x50
 Aluskate kondenssisuojattu
 Kattoristikot rak.suun. mukaan
 Tuulettuva tila
 Lämmöneriste, puhallusvilla 400 mm, reunoilla
 tuulenojaimet
 Höyrynsulkumuovi
 Koolaus 22x100 k/k 300
 Kattopaneeli


US 1
 Ulkokuori 80 mm, pesubetoni, C28/35 XC4, säänkestävä
 Eriste EPS 120 mm + rst ansaat k/k 600
 Sisäkuori 80 mm, betoni C28/35 XC1

AP 1
 Teräsbetonilaatta 200 mm + paalulaatat, rak.suun mukaan
 Eriste 100 mm, EPS 120
 Kapilaarikatkosora 150 mm
 Perusmaa

AP 2
 Teräsbetonilaatta 150 mm + paalulaatat rak.suun. mukaan
 Eristys 150 mm, EPS 120
 Kapilaarikatkosora 150 mm
 Perusmaa

VS1
 Pintakäsittely
 Kipsilevy
 Puu- tai teräskoolaus 66 mm
 Kipsilevy
 Pintakäsittely

LEIKKAUS B - B

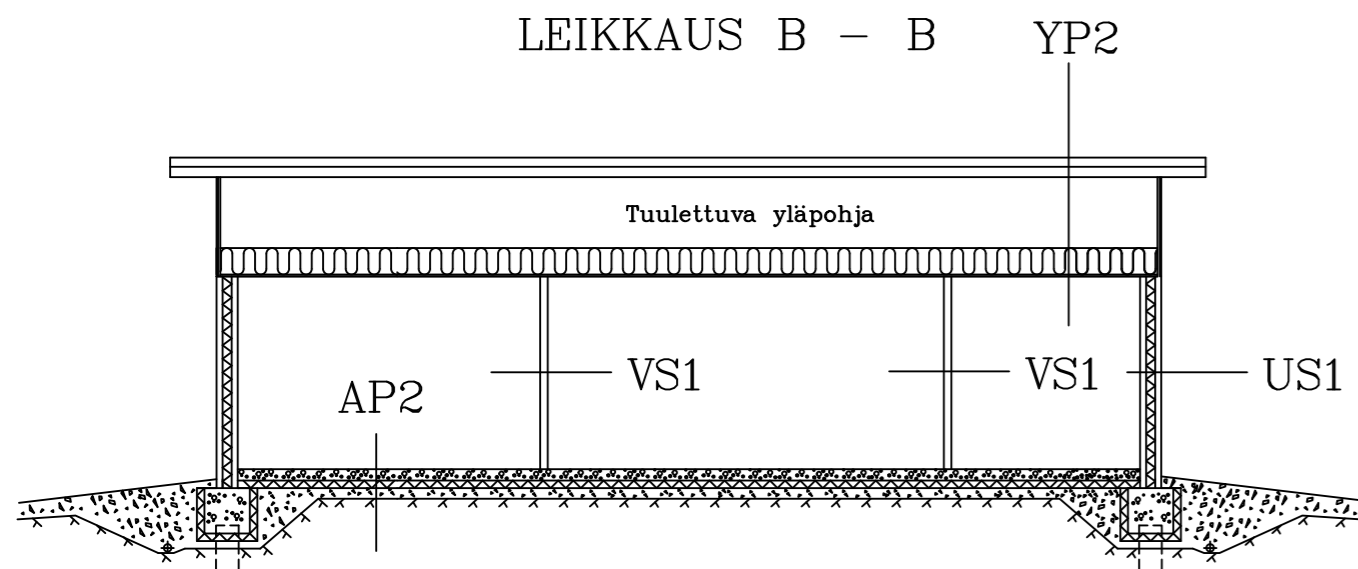

K.osa/kylä	Kortteli/Tila	Tontti/Rno	Viranomaisen arkistointimerkintöjä varten	
Pitkäniitty	Käkisuo 19-417-3-80-602		Piirustuslaji	Juoks.nro
Rakennustoimenpide	Uudisrakennus		Pääpiirustus	4
Rakennuskohteen nimi ja osoite	Julius Hakala Oy		piirustuksen sisältö	Mittakaavat
Tuotanto- ja varastohalli	Portinkaari 3, 21380 Aura		Leikkaus A-A	1:100
			Leikkaus B-B	1:100
Suunnittelijan nimi, päiväys ja allekirjoitus	Hannu Hakala RI		Suunnittelualue, työn nro ja piirustuksen nro	
	Ketunpolku 4, 21380 AURA		ARK	
23.09.2020				