




Julkisivu koilliseen

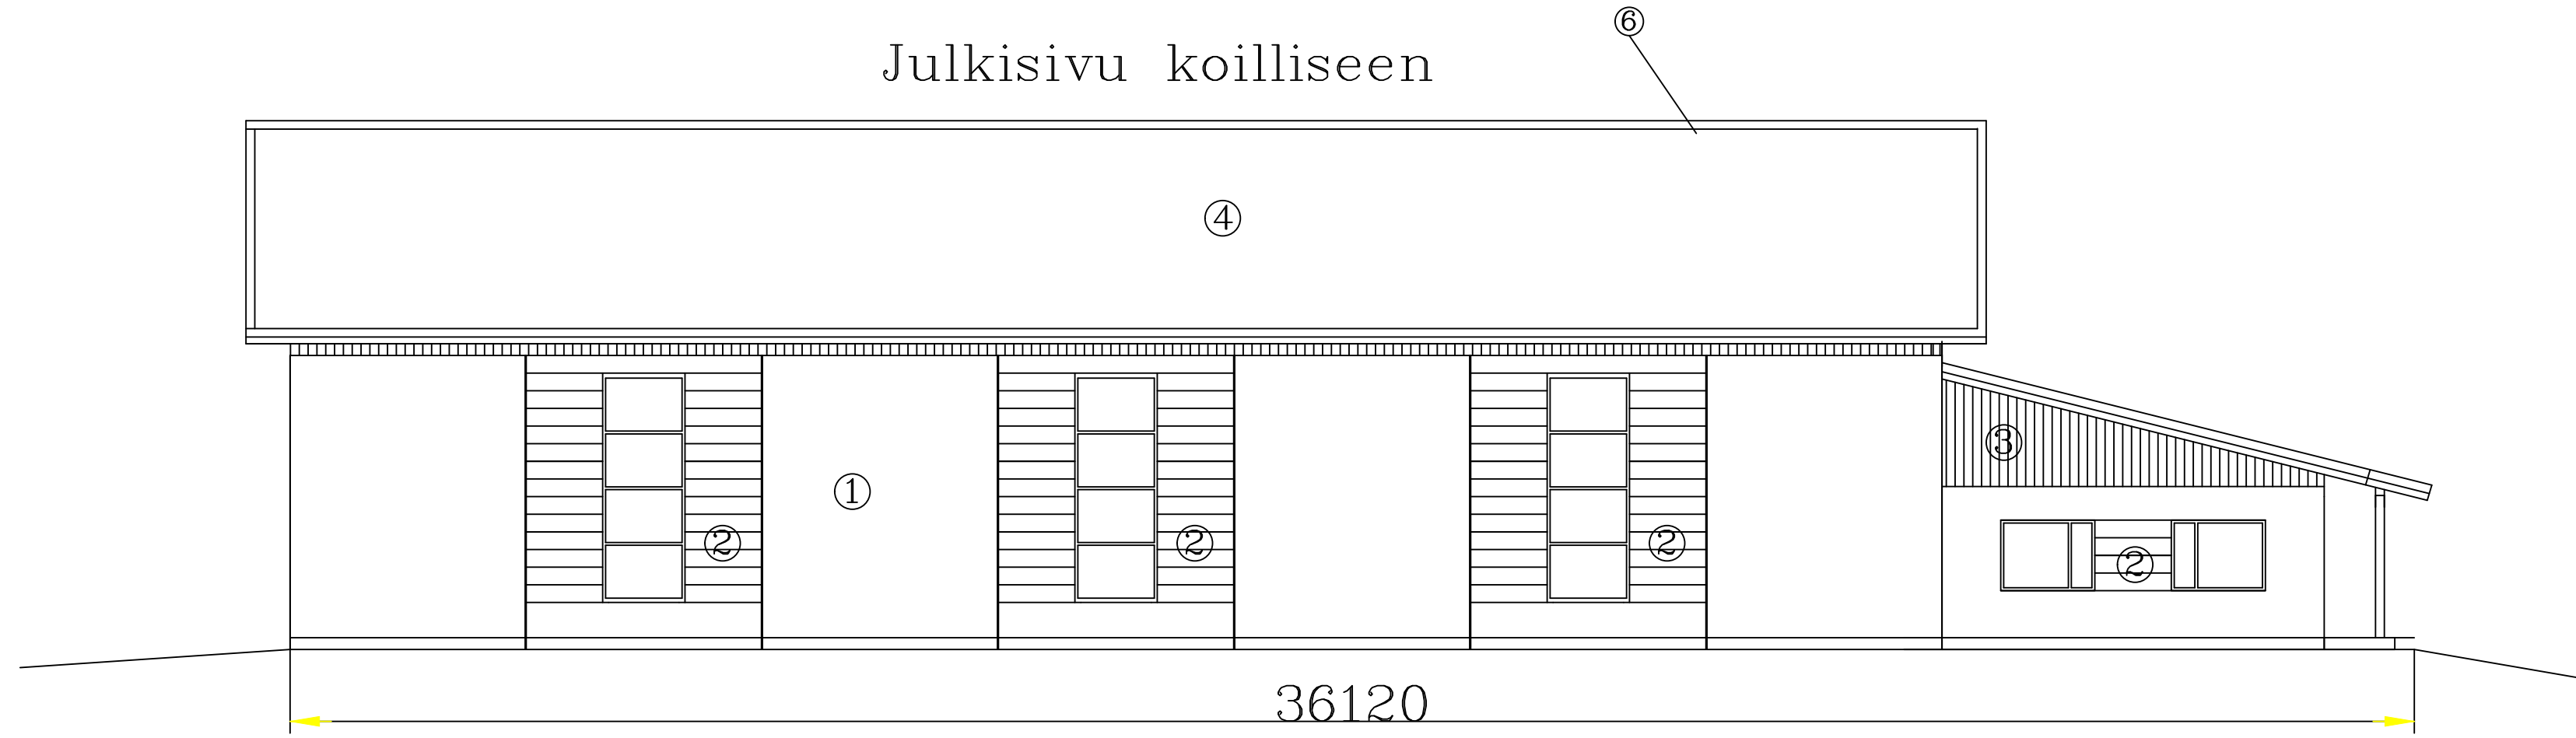


Julkisivu lounaaseen

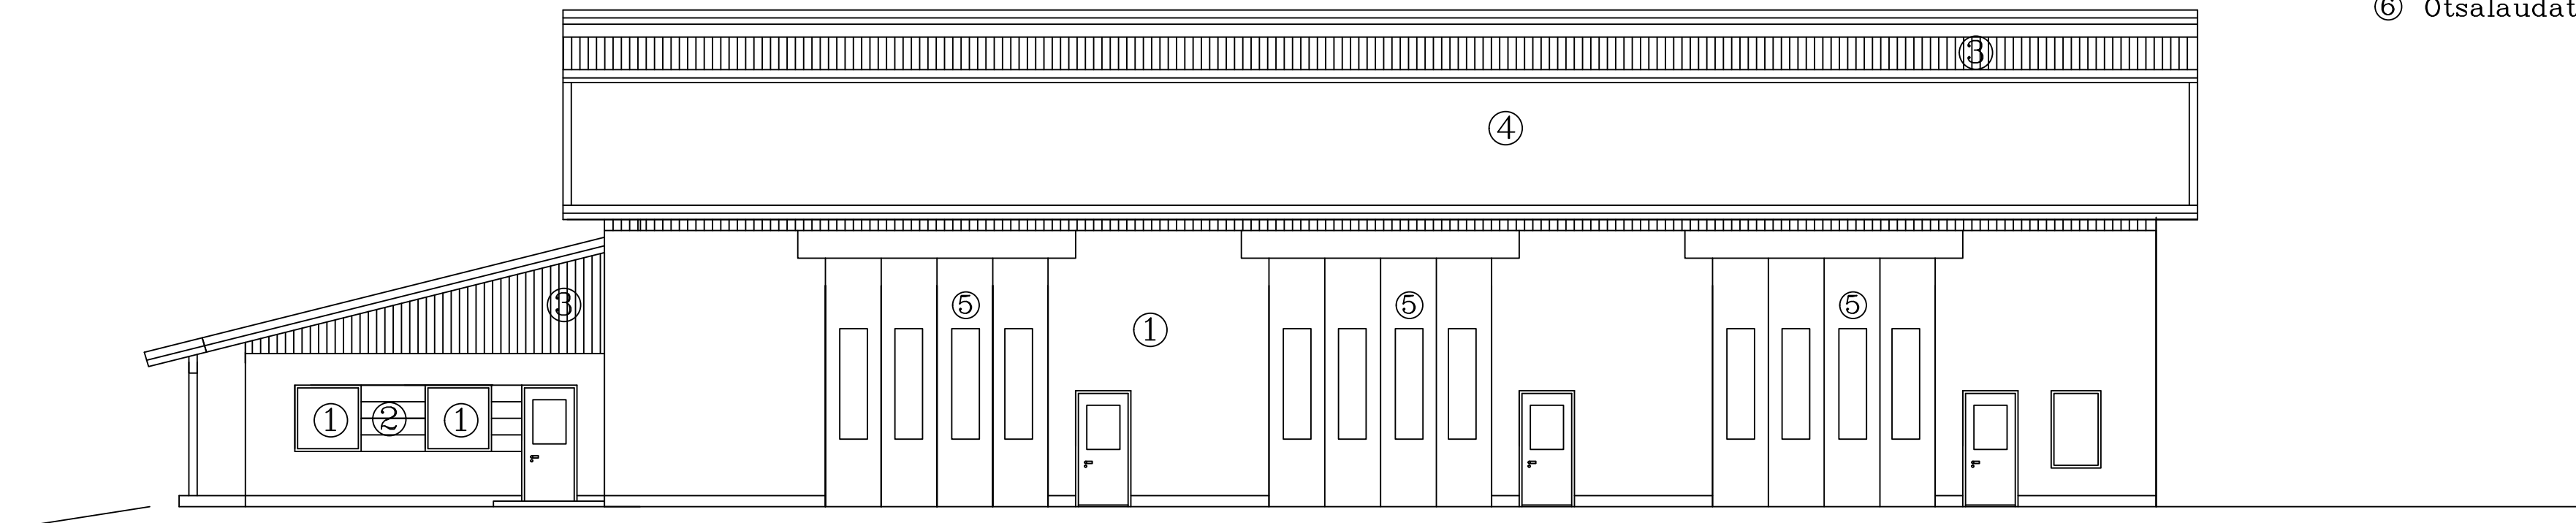

Julkisivu kaakkoon

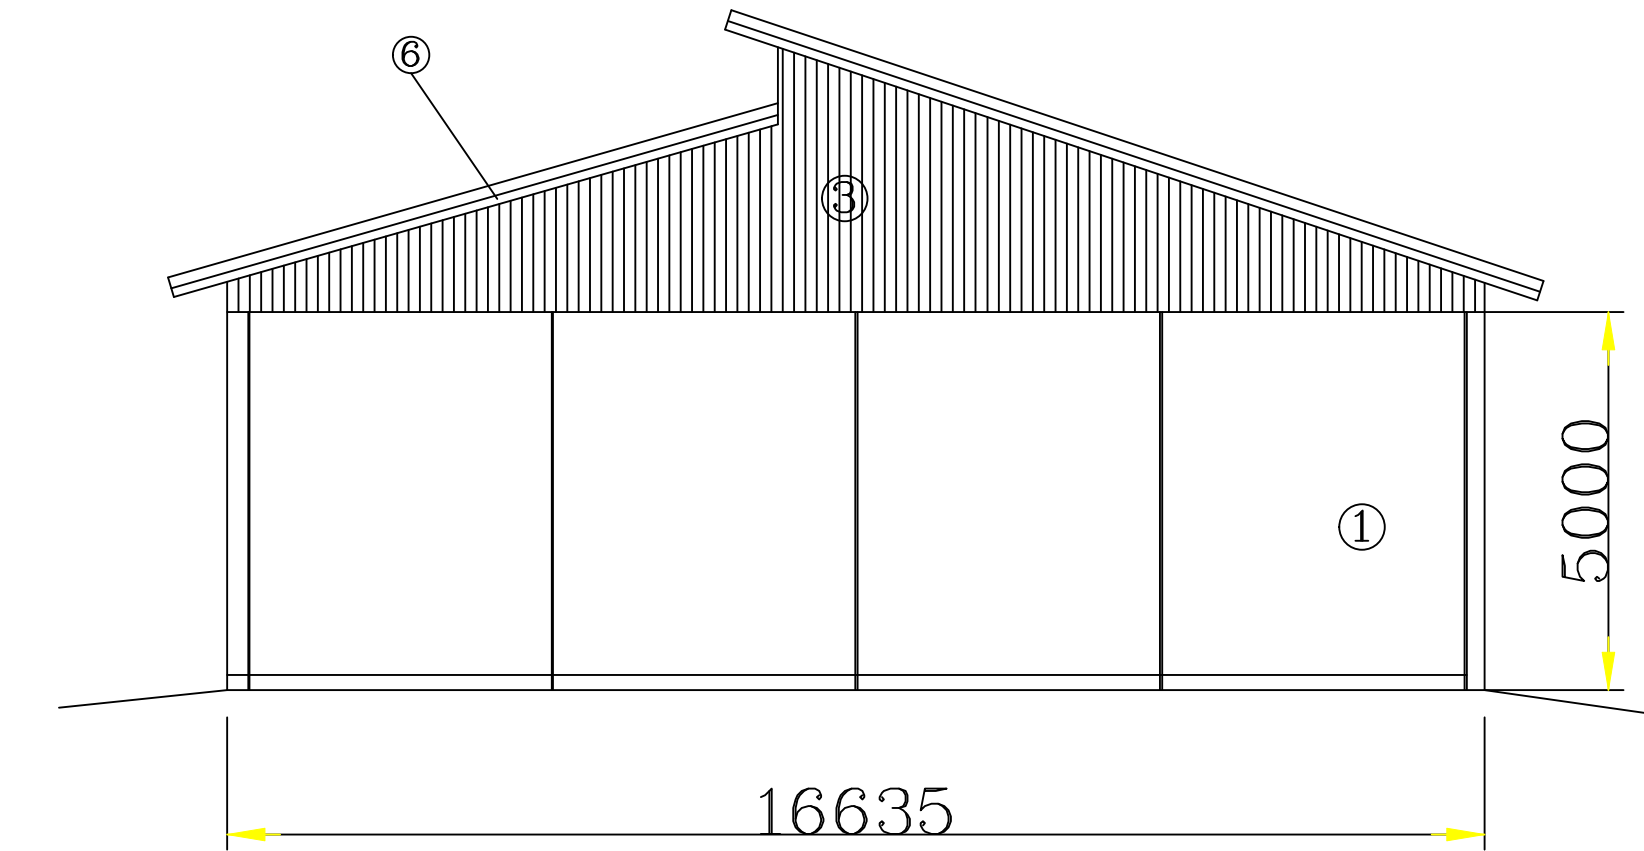

Julkisivu luoteeseen

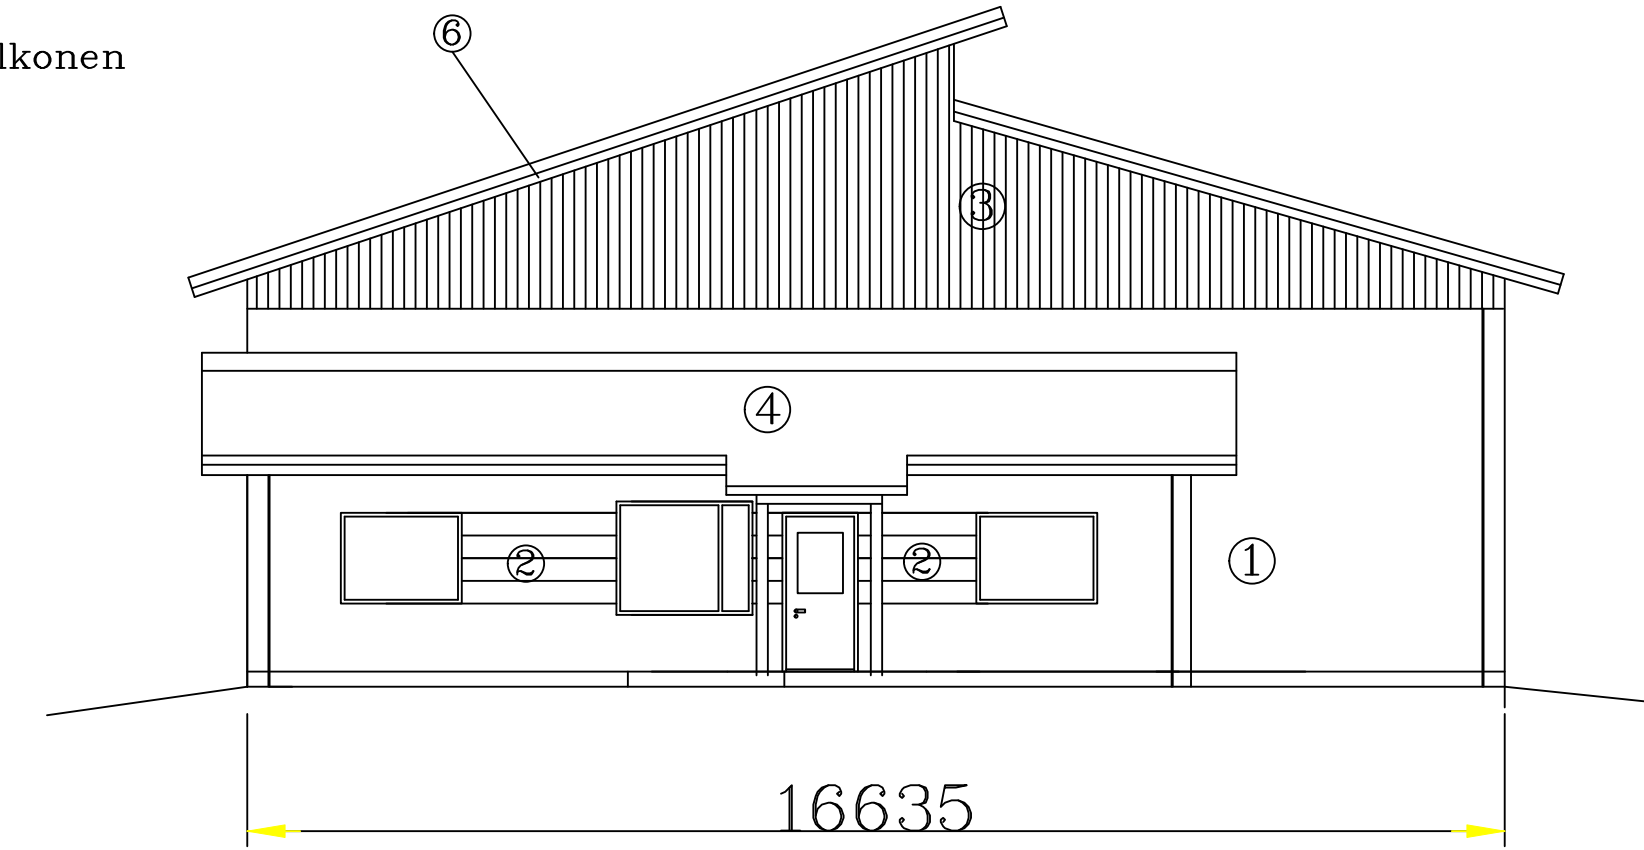

- ① Pesubetoni punaruskea
- ② Hienopesty betoni vaalean ruskea
- ③ Profiilipelti, tummanharmaa
- ④ Tiilikate, musta
- ⑤ Taite-ovi, tummanharmaa
- ⑥ Otsalaudat ja räystäään aluslaudat valkoinen

Kosa/kylä Kortteli/Tila Tontti/Rno Pitkäniitty Käkisuo 19-417-3-80-602	Viranomaisen arkistointimerkintöjä varten	
Rakennustoimenpide Uudisrakennus	Piirustuslaji Pääpiirustus	Juoks.no 2
Rakennuskohteen nimi ja osoite Julius Hakala Oy Tuotanto- ja varastohalli Portinkaari 3, 21380 Aura	piirustuksen sisältö Julkisivut	Mittakaavat 1:100
Suunnittelijan nimi, paiväys ja allekirjoitus Hannu Hakala RI Ketunpolku 4, 21380 AURA 24.9.2020	Suunnittelualue, työn nro ja piirustuksen nro ARK	