




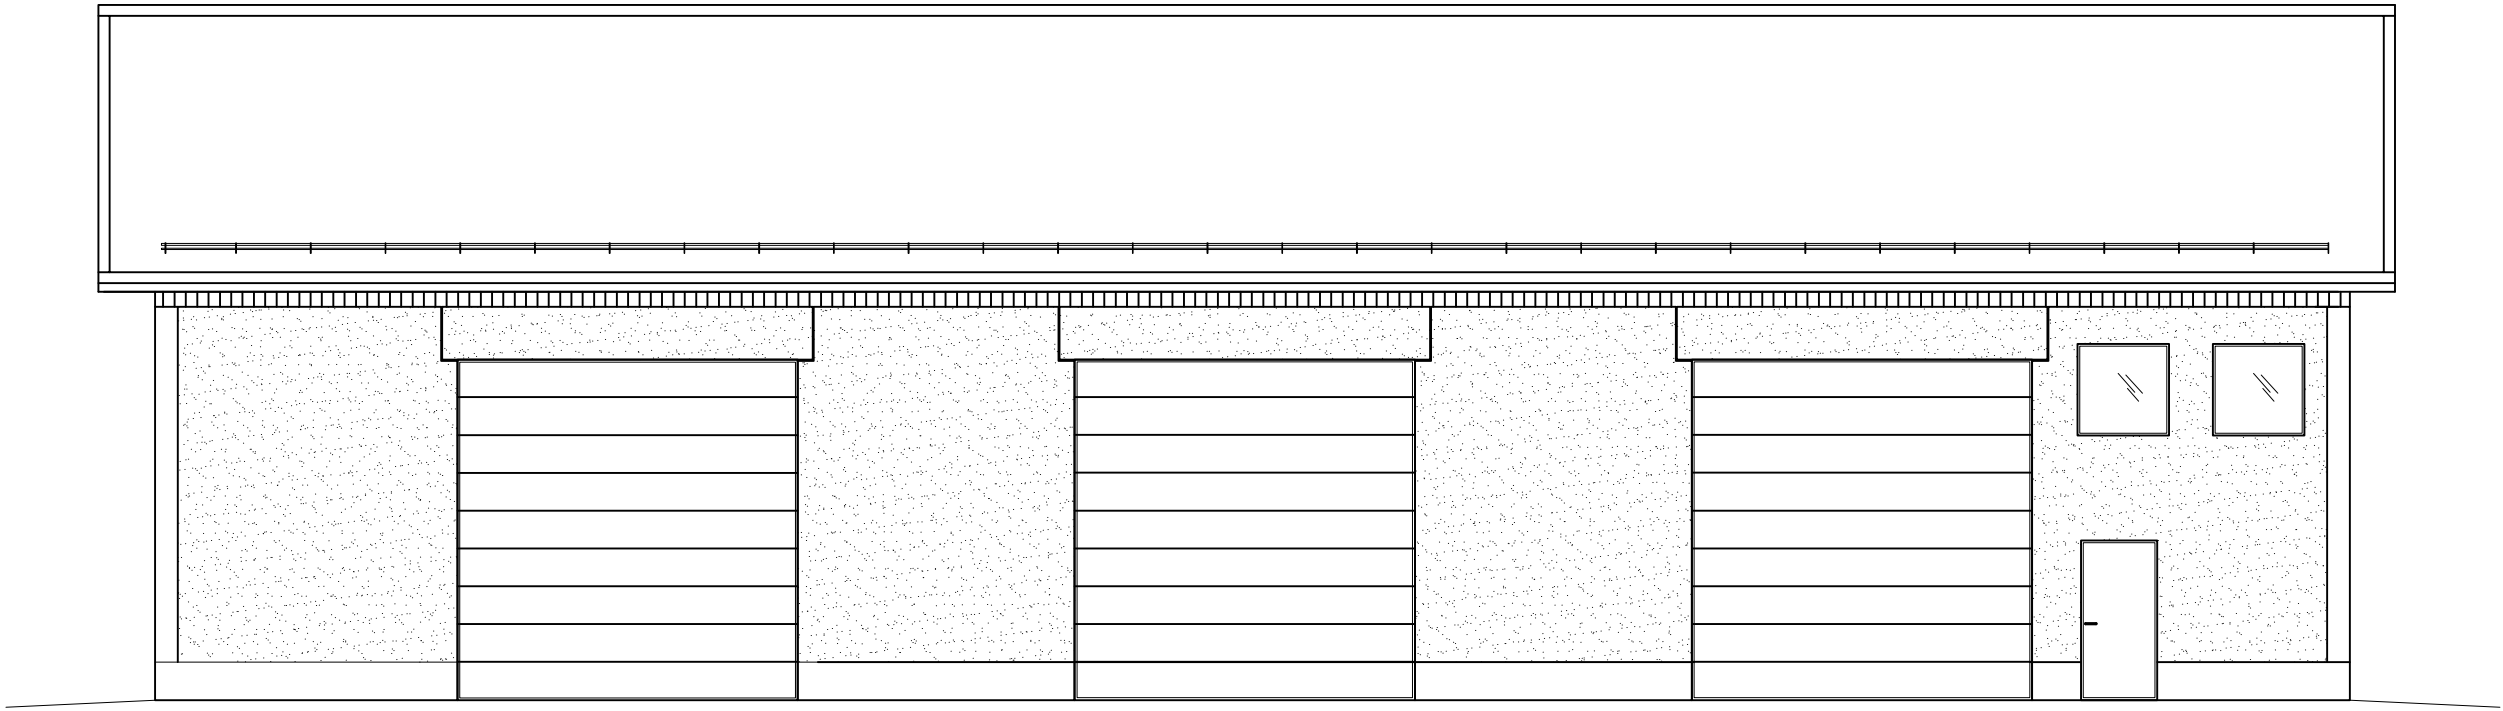


JULKISIVU ETELÄÄN

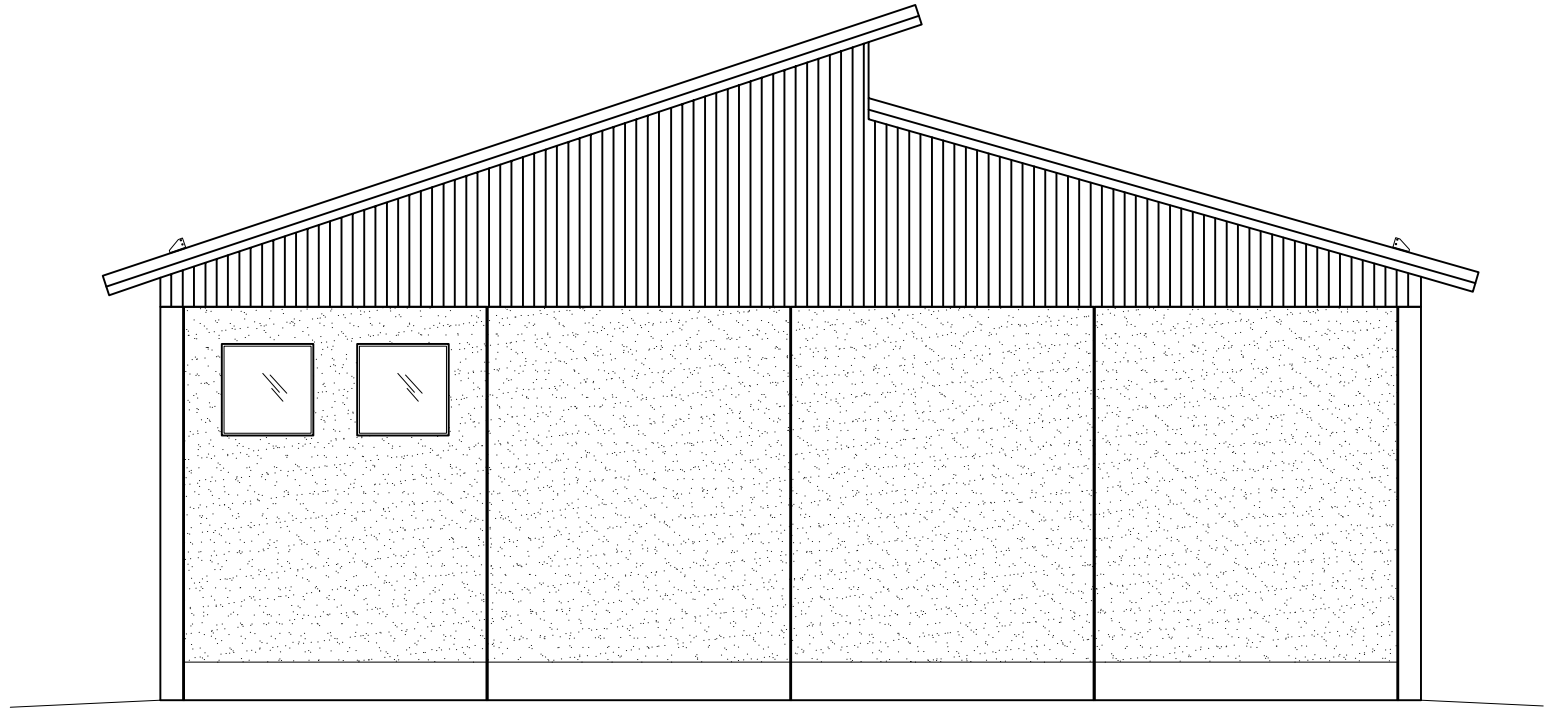

JULKISIVU ITÄÄN

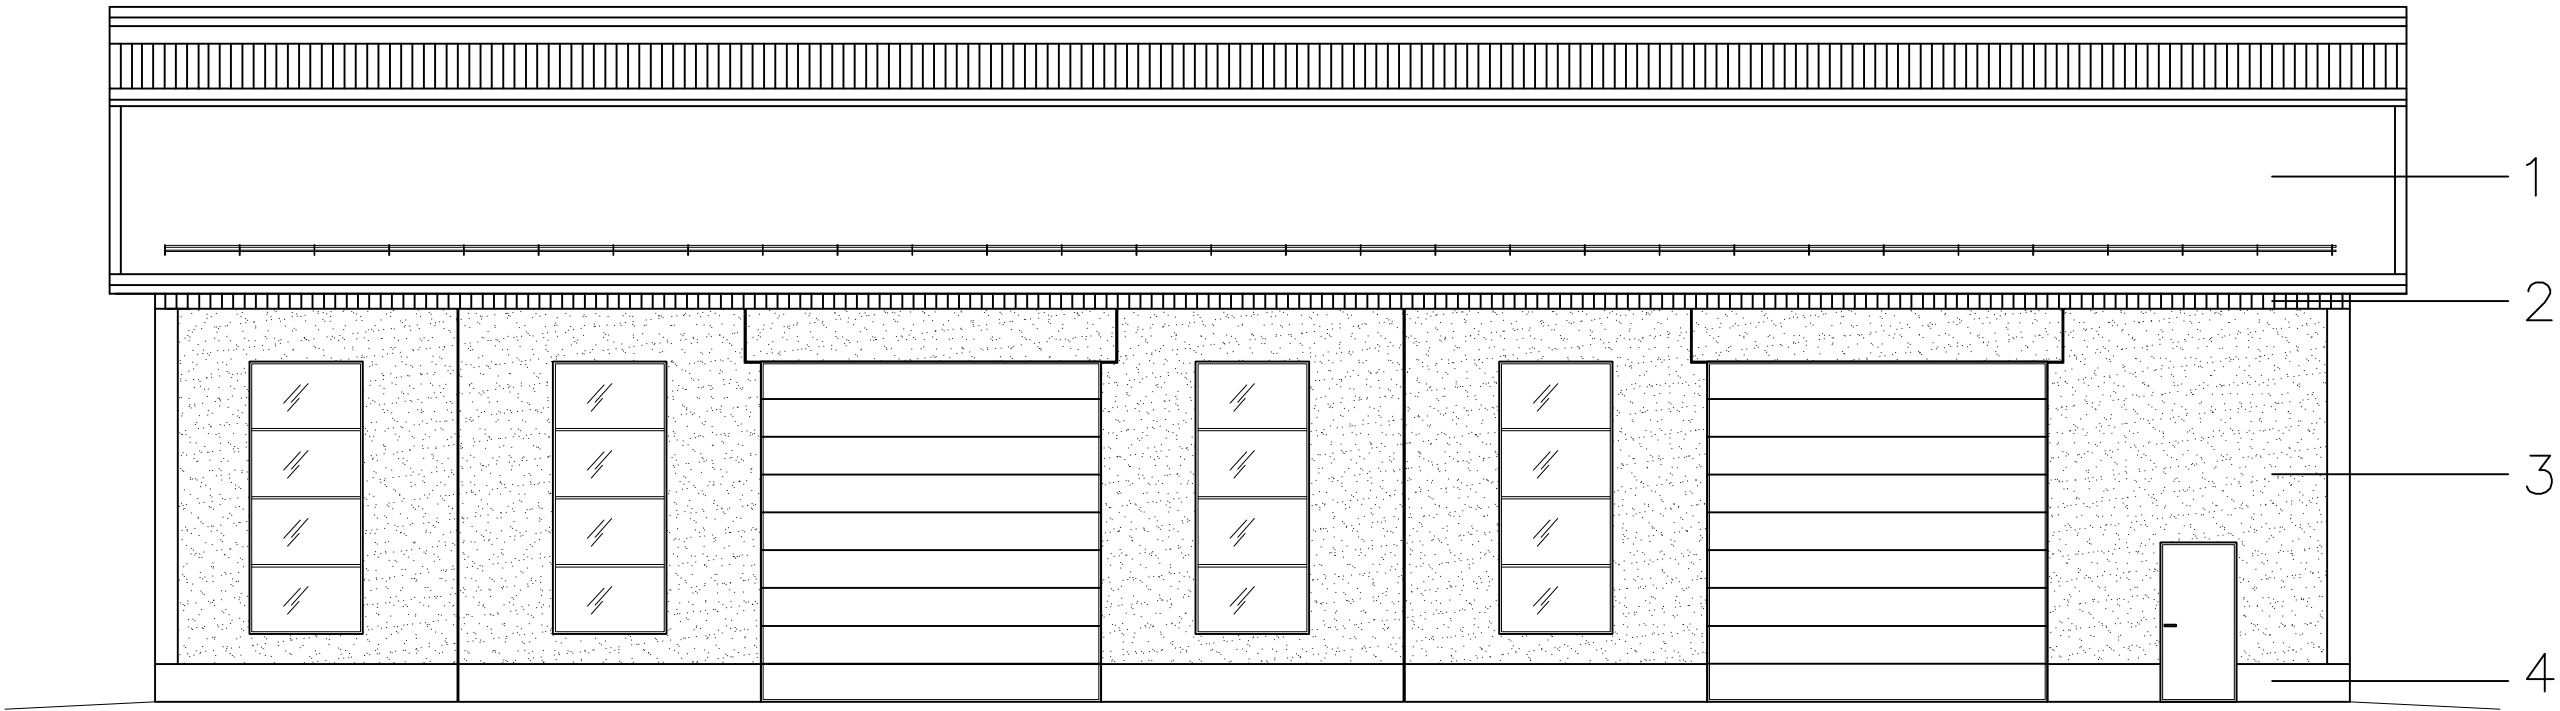

JULKISIVU POHJOISEEN

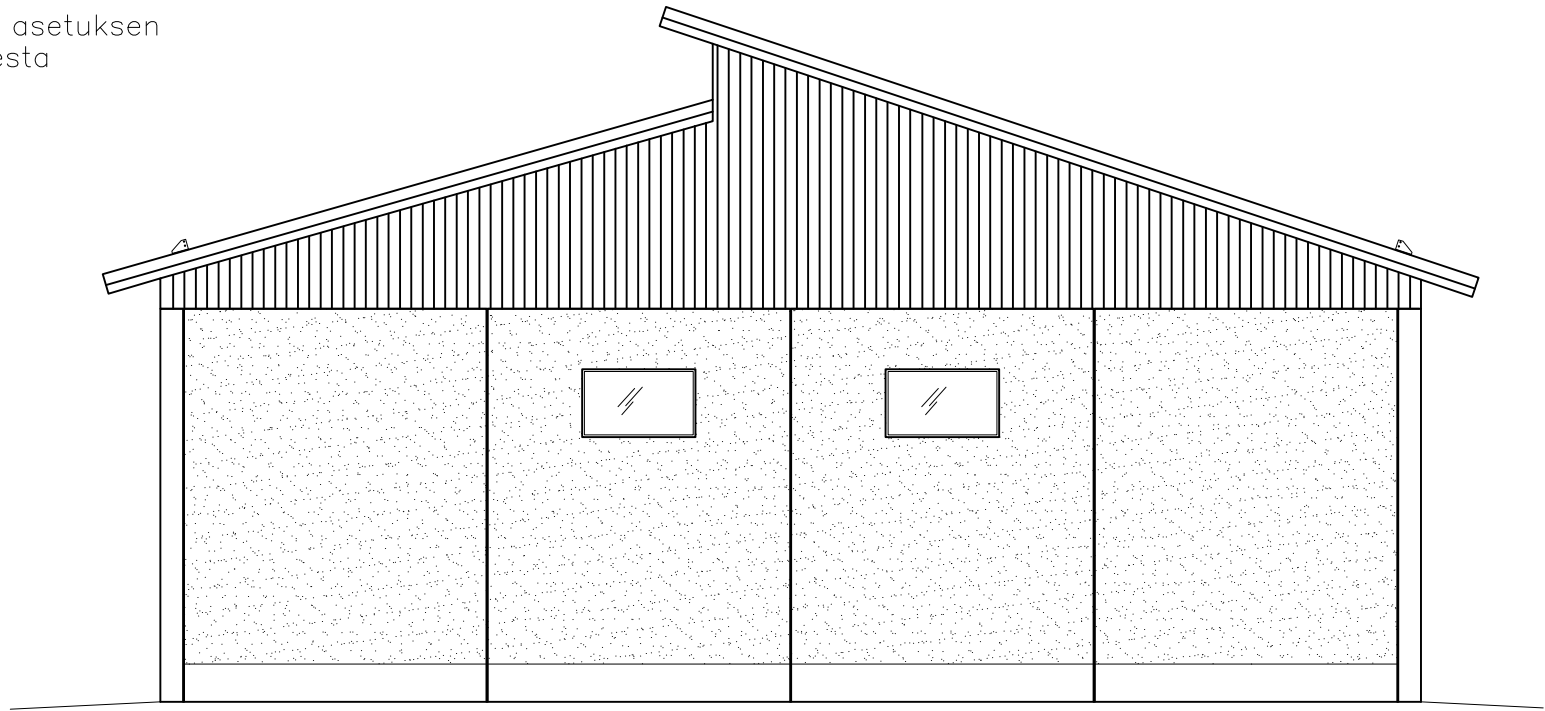

JULKISIVU LÄNTEEN

- 1 = Profiilipelti, musta, räystäät valkoiset
- 2 = Profiilipelti, tumman harmaa
- 3 = Pesubetoni, punaruskea syväpesu
- 4 = Betoni, harmaa

Vesikaton turvavarusteet Ym:n asetuksen rakennuksen käyttöturvallisuudesta 1007/2017 mukaan

|                       |              |            |                  |              |
|-----------------------|--------------|------------|------------------|--------------|
| Muutos                | Pvm          | Piirt      | Muutostoimenpide |              |
| Kaup.osa              | Kortteli     | Tontti     | Rak.toimenpide   | Piir.laji    |
|                       | 19-423-1-788 |            | Laajennus        | Pääpiirustus |
| Rakennuskohde         |              |            | Piir.sisältö     | Mittakaava   |
| HALLI 2               |              |            | Julkisivut       | 1:100        |
| WS Motors Oy          |              |            |                  |              |
| Varikkotie 21380 Aura |              |            |                  |              |
|                       |              |            |                  |              |
| ORIPÄÄN ELEMENTTI OY  |              | Pvm        | Suunn.ala        | Työ n:o      |
| Huovintie 32          |              | 10.11.2025 | ARK              | Piir. n:o    |
| 32500 ORIPÄÄ          |              |            |                  | 03           |
| Tuula Lammela RIIAMKI |              |            |                  |              |
| p. 040 8486825        |              |            |                  |              |