


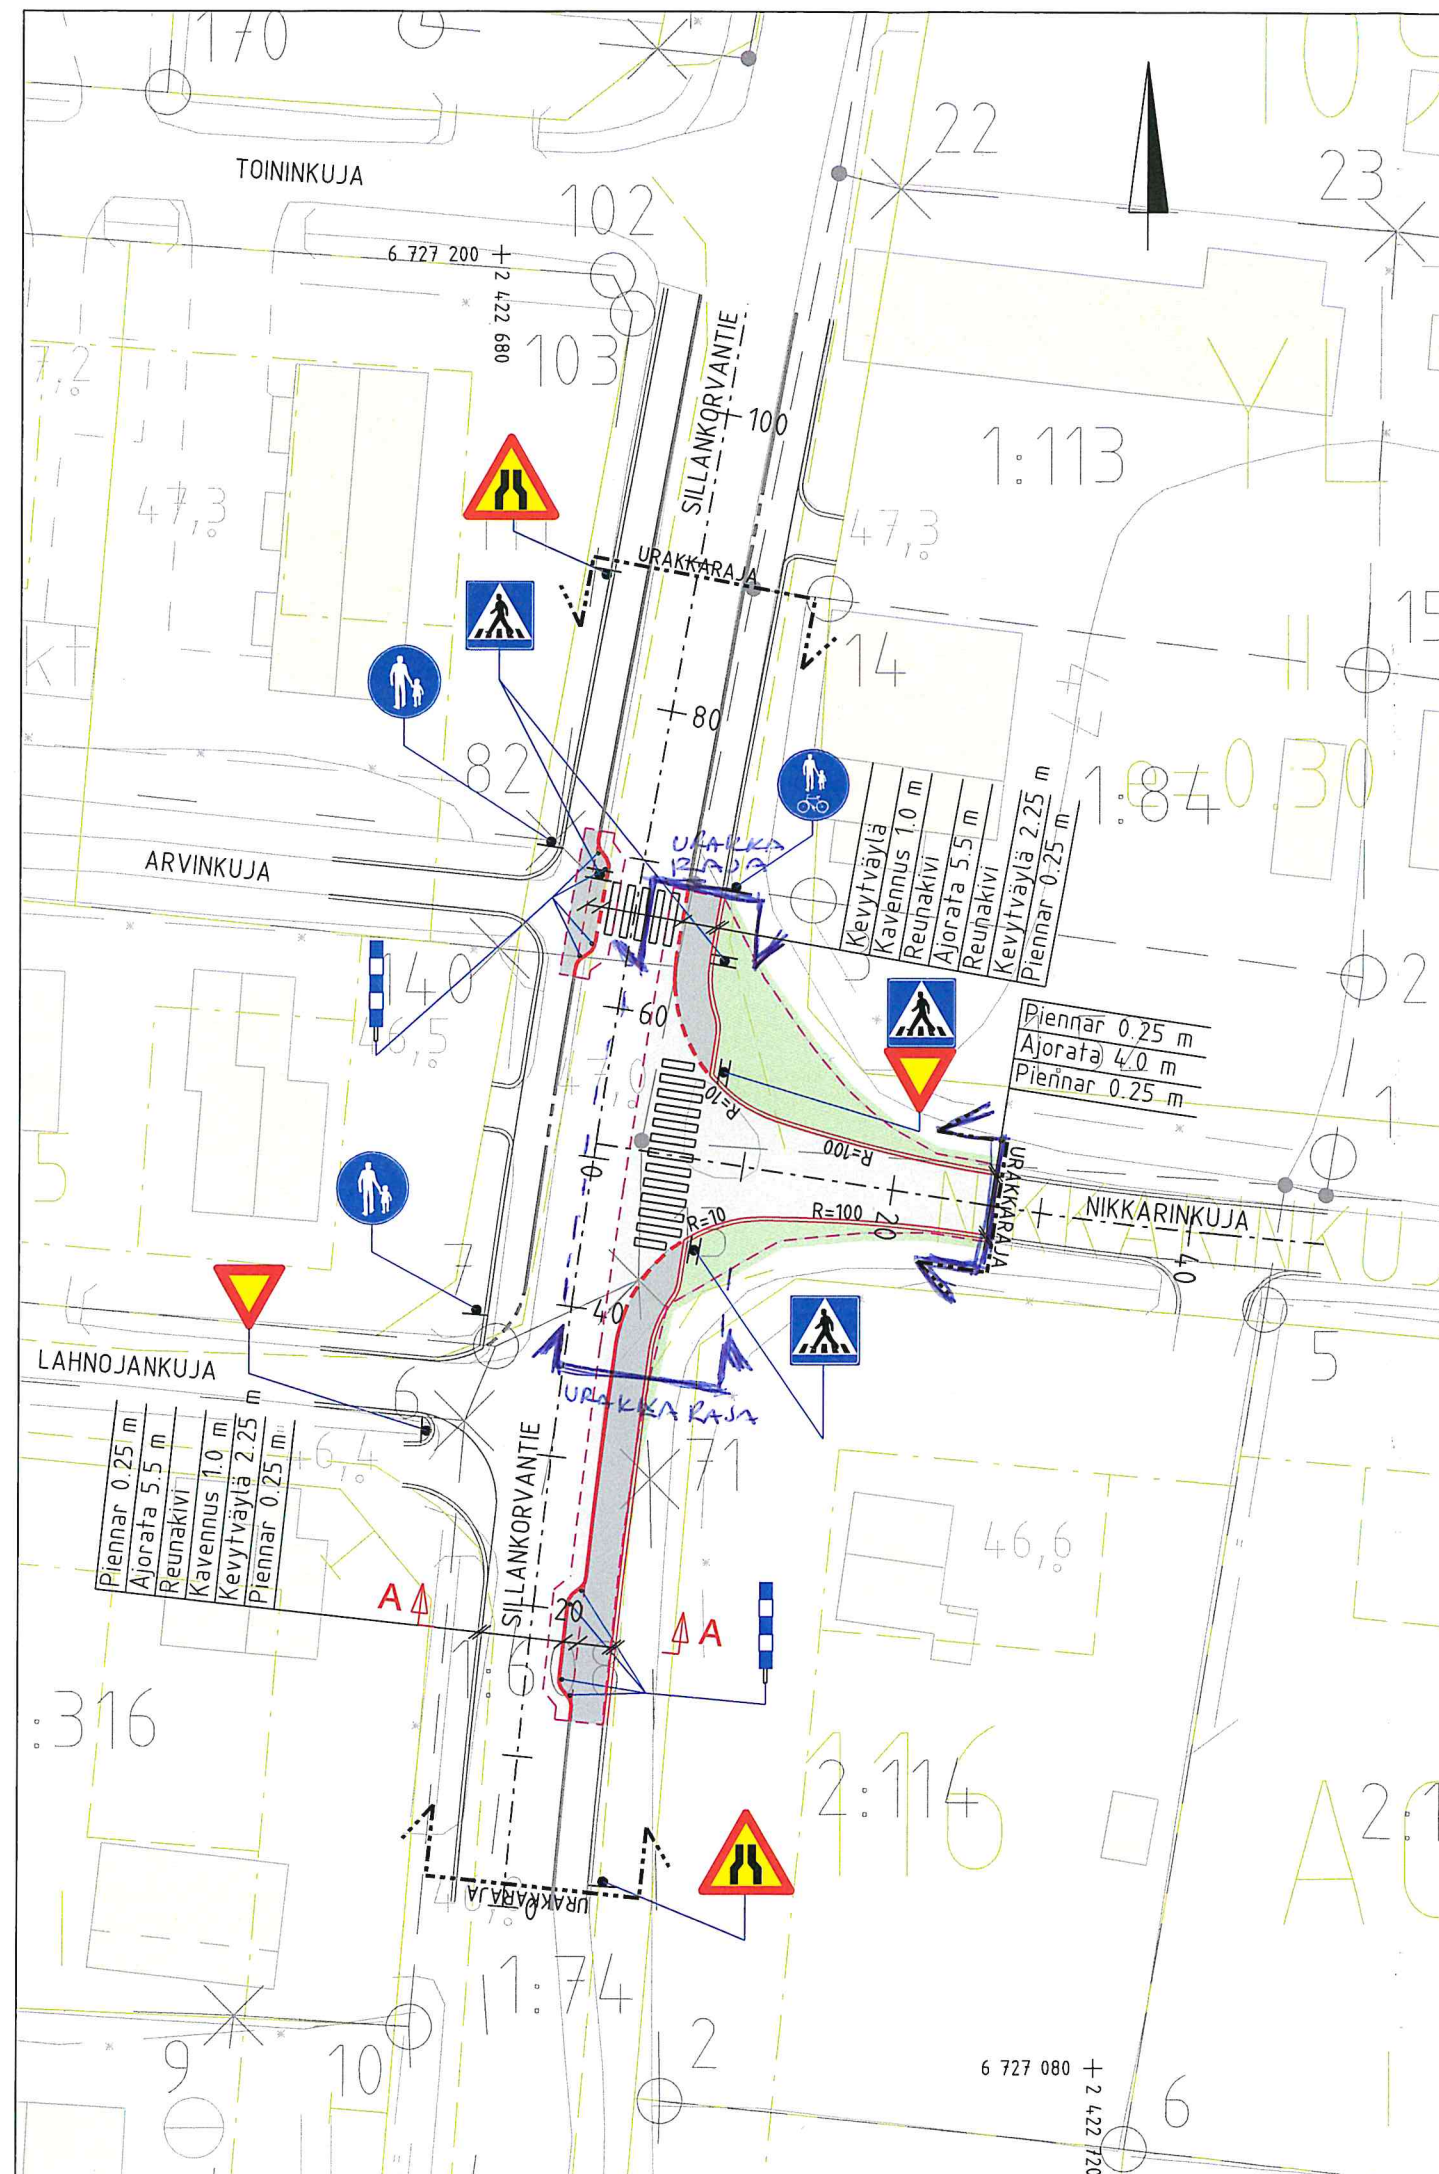

Merkintöjen selitykset:

	Nykyinen piennar
	Nykyinen ajoradan reuna
	Nykyinen reunakivi
	Suunniteltu piennar
	Suunniteltu ajoradan reuna
	Suunniteltu reunakivi
	Uusi päällyste, ajorata
	Uusi päällyste, jk+pp
	Nurmetus
	Rakennus
	Suunniteltu liikennemerkki
	Suunniteltu pollari
	Nykyisen päällysteen poisto

Koordinaattijärjestelmä: KKJ 2

Korkeusjärjestelmä: N60

Tilaaaja



**AURAN
KUNTA**

Projektin tiedot

**SILLANKORVANTIE
LIIKENNETURVALLISUUDEN
PARANTAMINEN**



KON-INS Oy

RAISIONTORI 7 21200 RAISIO
Puh. (02) 4339 150

Piirustuslaji

RAKENNUSSUUNNITELMA

Piirustuksen sisältö

ASEMAPIIRUSTUS

Mittakaava

1:500

Aika ja paikka

24.4.2013 RAISIO

Allekirjoitukset

Suunnittelija / Piirtäjä

Johannes Numminen

Hyväksynyt

Ilkka Ojaniitti

Ark n:o

Piir n:o

13008-1