


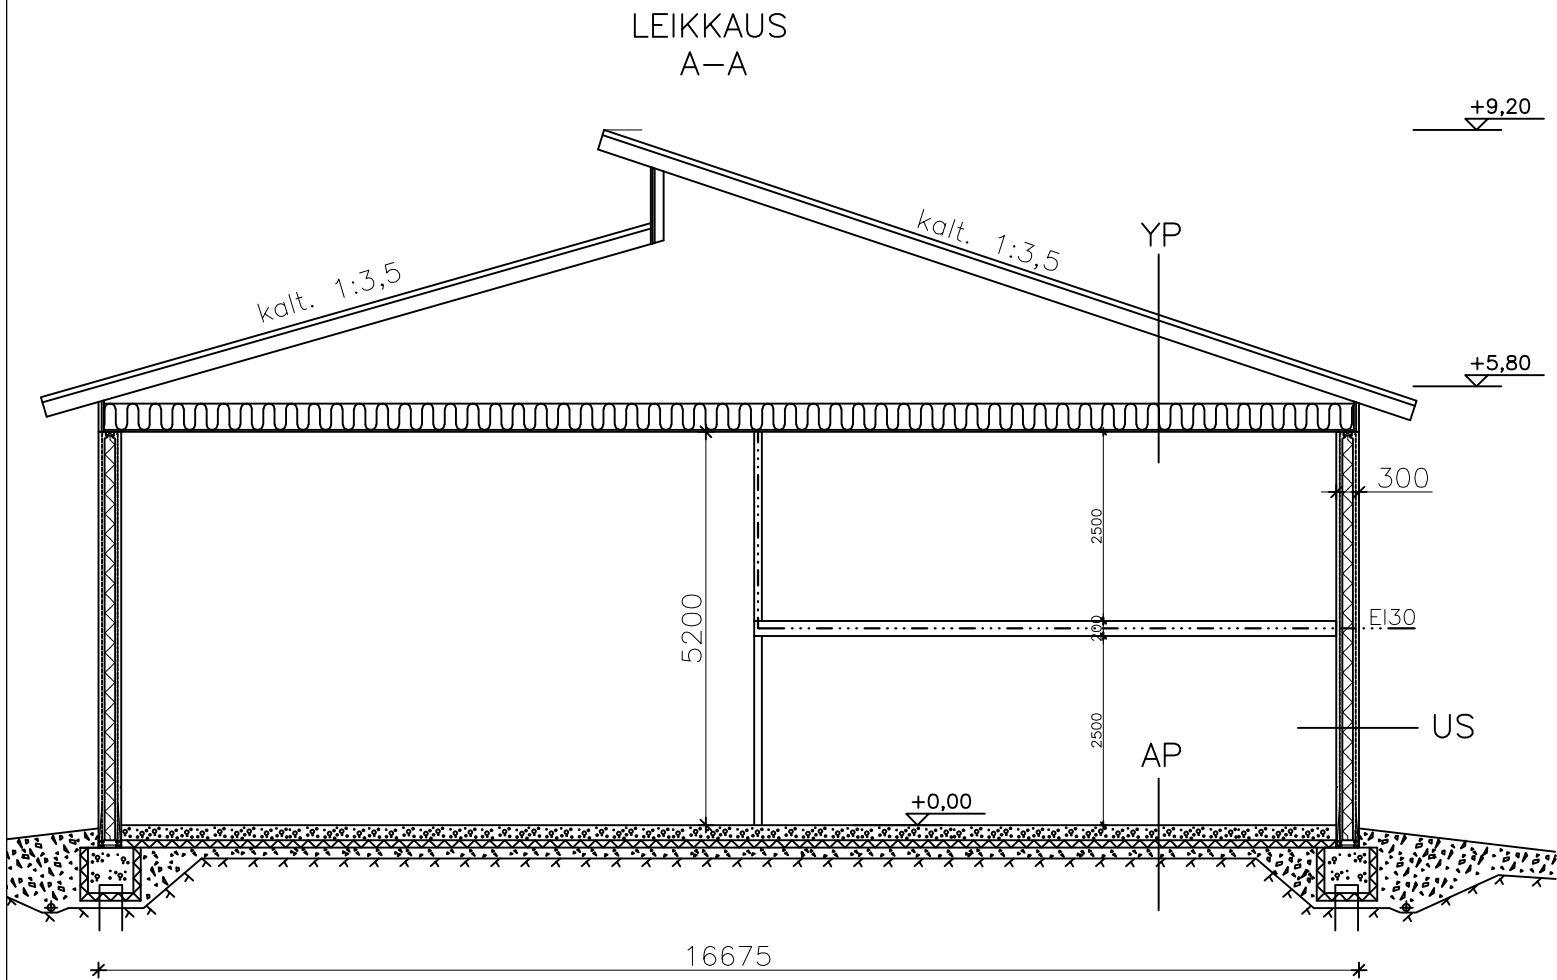

YP:
-U=0,09 W/m² K
-Peltikate
-Ruoteet+korokerima
-Aluskate
-Kattoristikko+puhallusliviilla
-Höyrynsulku
-Sisäverhous

US:
-U=0,25 W/m² K
-Betoni ulkokuori 80 mm
-Eriste 140 mm
-Betoni sisäkuori 80 mm

AP:
-U=0,24 W/m² K
-Betonilaatta
-Eriste
-Tiivistetty sora

Rakennuksen perustukset
perustussuunnitelman mukaan

Muutos	Pvm	Piirt	Muutostoimenpide	
Kaup.osa	Kortteli 19-423-1-788	Tontti	Rak.toimenpide Laajennus	Piir.laji Pääpiirustus
Rakennuskohde HALLI 2 WS Motors Oy Varikkotie 21380 Aura			Piir.sisältö Leikkaus	Mittakaava 1:100
ORIPÄÄN ELEMENTTI OY Huovintie 32 32500 ORIPÄÄ Tuula Lammela RI(AMK) p. 040 8486825		Pvm 10.11.2025	Suunn.alo ARK	Työ n:o Piir. n:o 04