
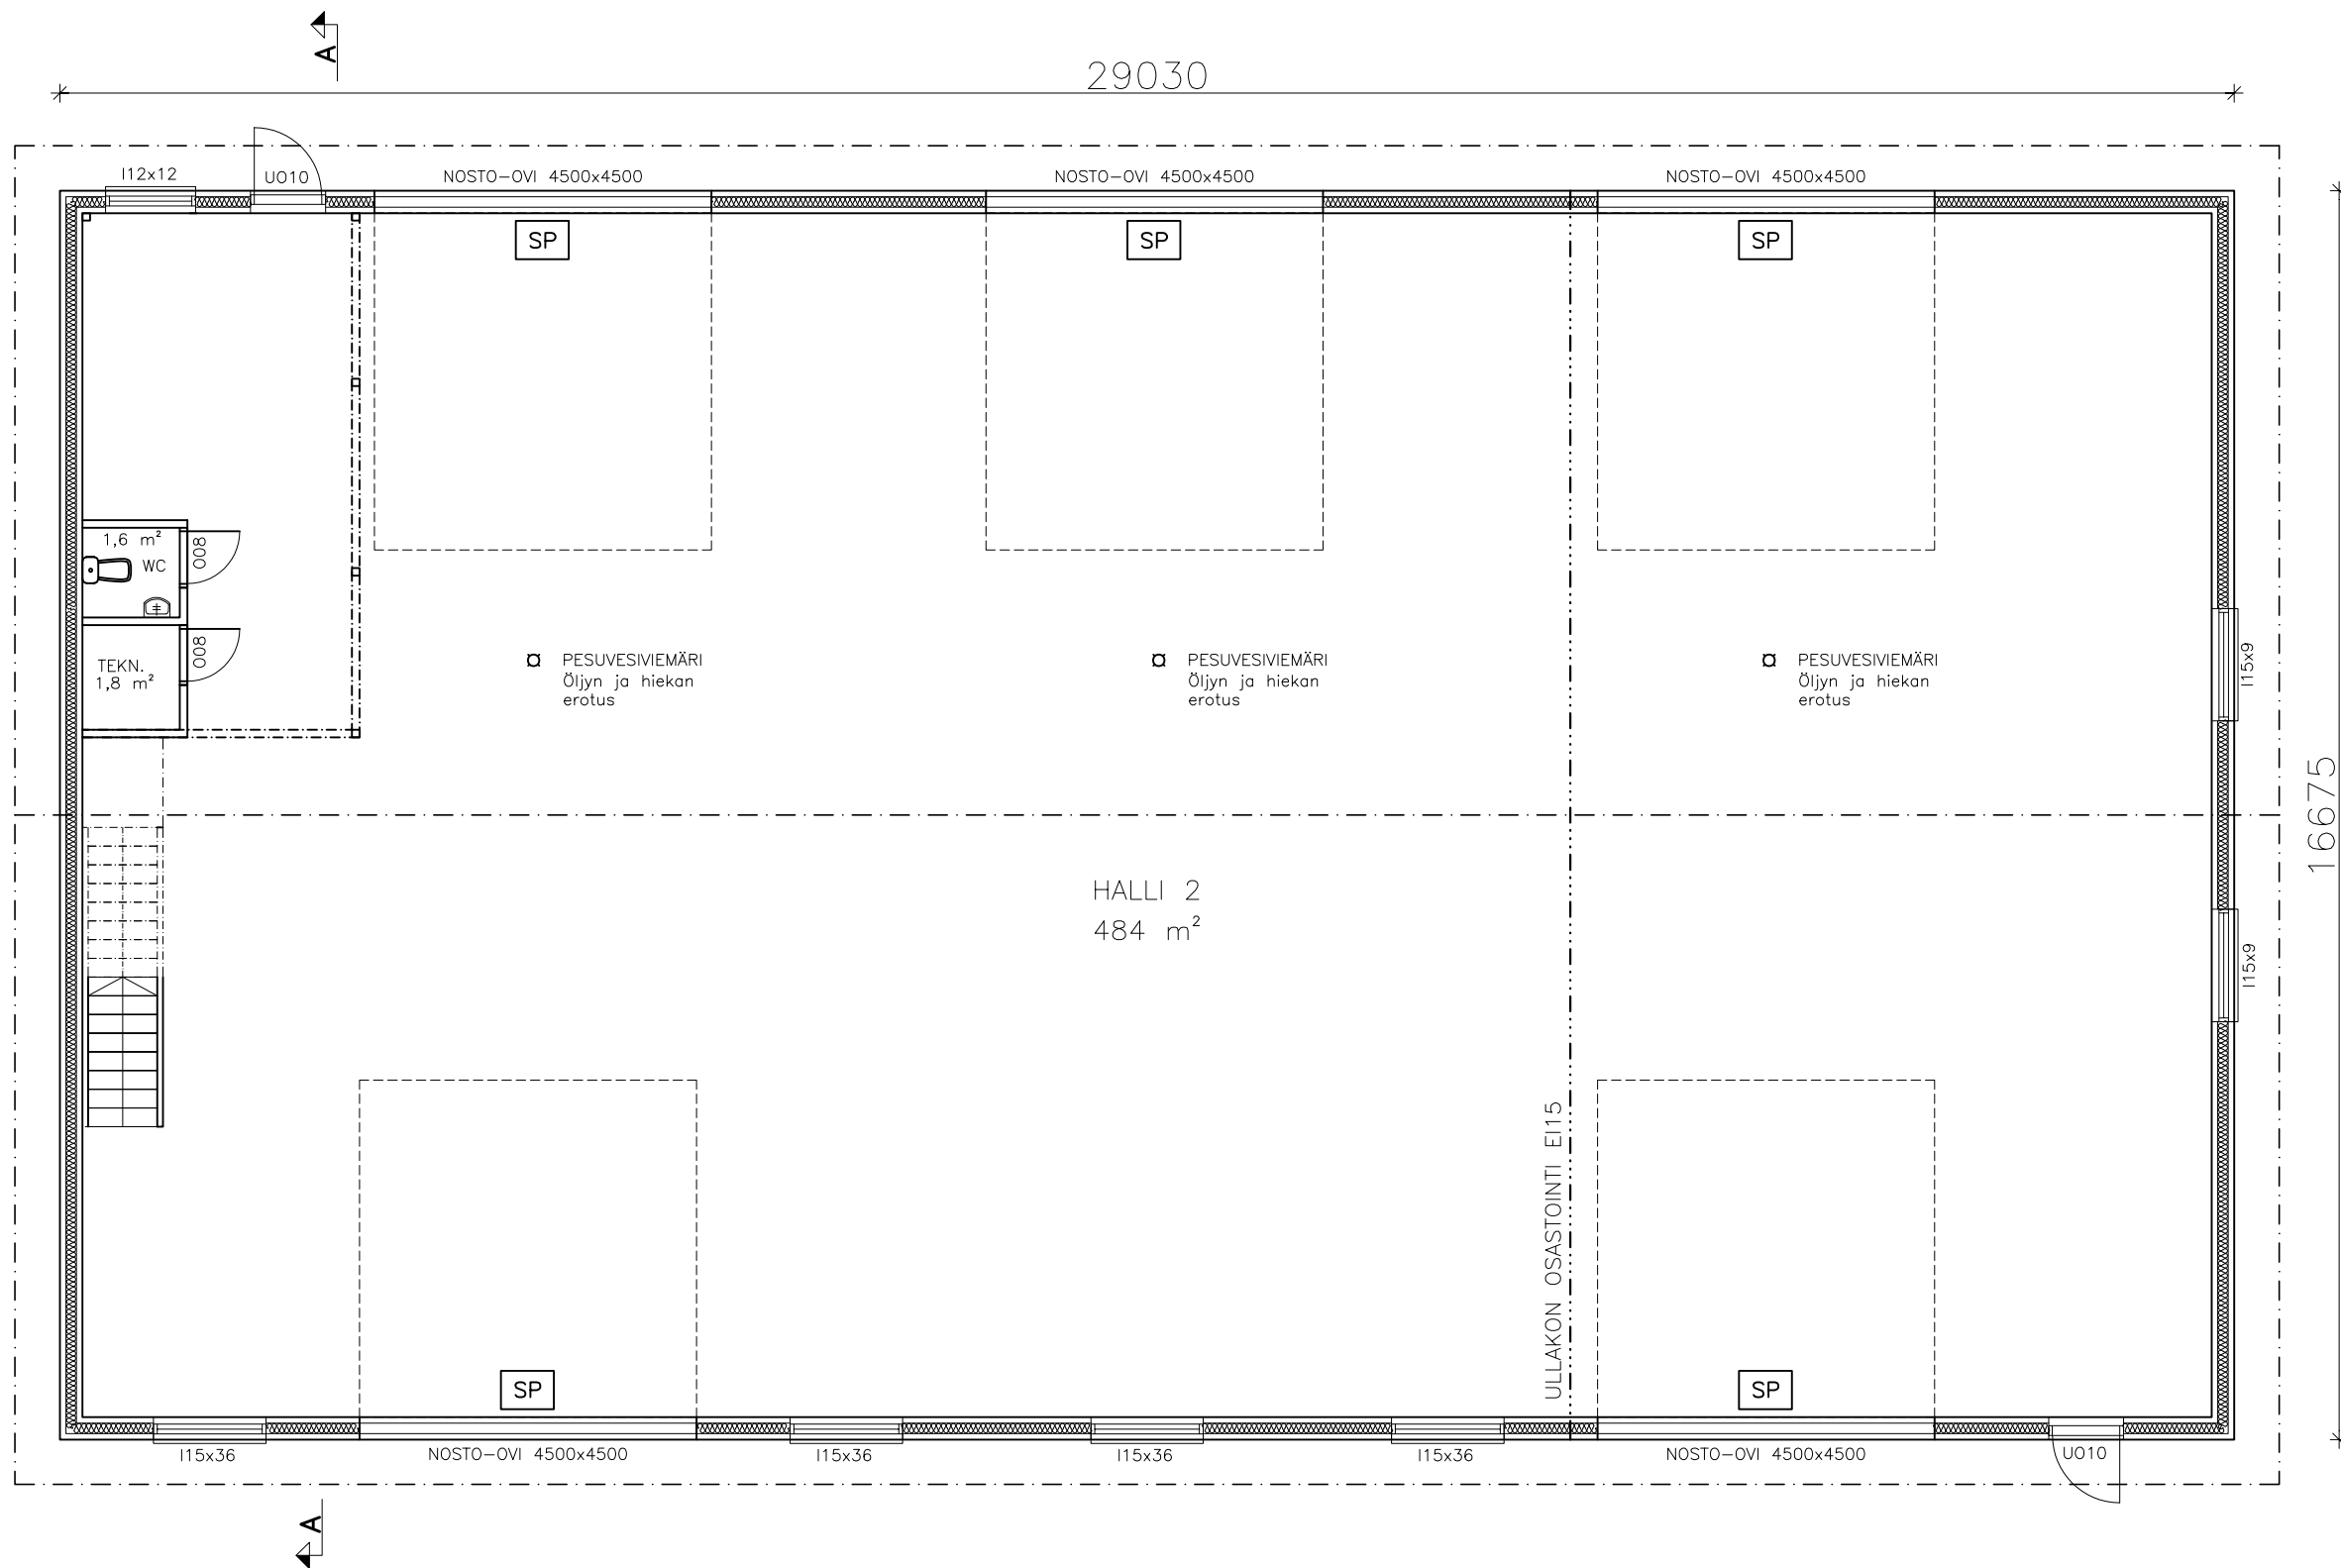


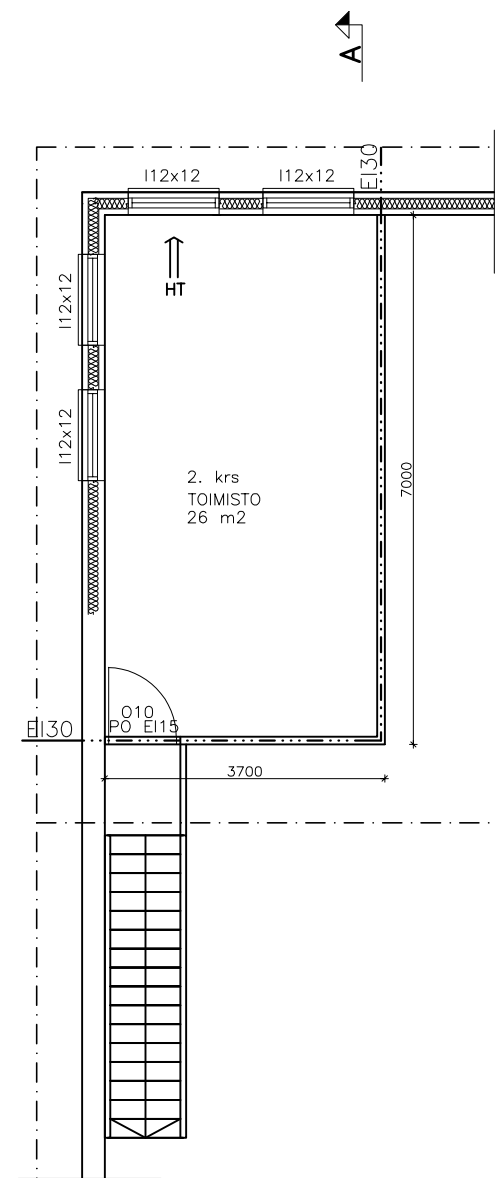

SP

SAVUNPOISTO TOTEUTETAAN PAINOVOIMAISESTI

HALLIN SAVUNPOISTOON VAADITTAVA ALA 1,0% LATTIA-ALASTA => 4,8 m²

NOSTO-OVET 5 KPL x 20 m² = 100 m² =>1/3 = 33 m²

KORVAUSILMA SAVUNPOITTOON SAADAN AVAAMALLA TILOIHIN JOHTAVAT OVET PELASTUSLAITOKSEN TOIMESTA

Muutos	Pvm	Piirt	Muutostoimenpide	
Kaup.osa	Kortteli	Tontti	Rak.toimenpide	Piir.laji
	19-423-1-788		Laajennus	Pääpiirustus
Rakennuskohde			Piir.sisältö	Mittakaava
HALLI 2			Pohjapiirustus	1:100
WS Motors Oy				
Varikkotie 21380 Aura				
ORIPÄÄN ELEMENTTI OY		Pvm	Suunn.ala	Työ n:o
Huovintie 32		10.11.2025	ARK	Piir. n:o
32500 ORIPÄÄ				02
Tuula Lammela RI(AMK)				
p. 040 8486825				