LEIKKAUS B - B, 1:100/100

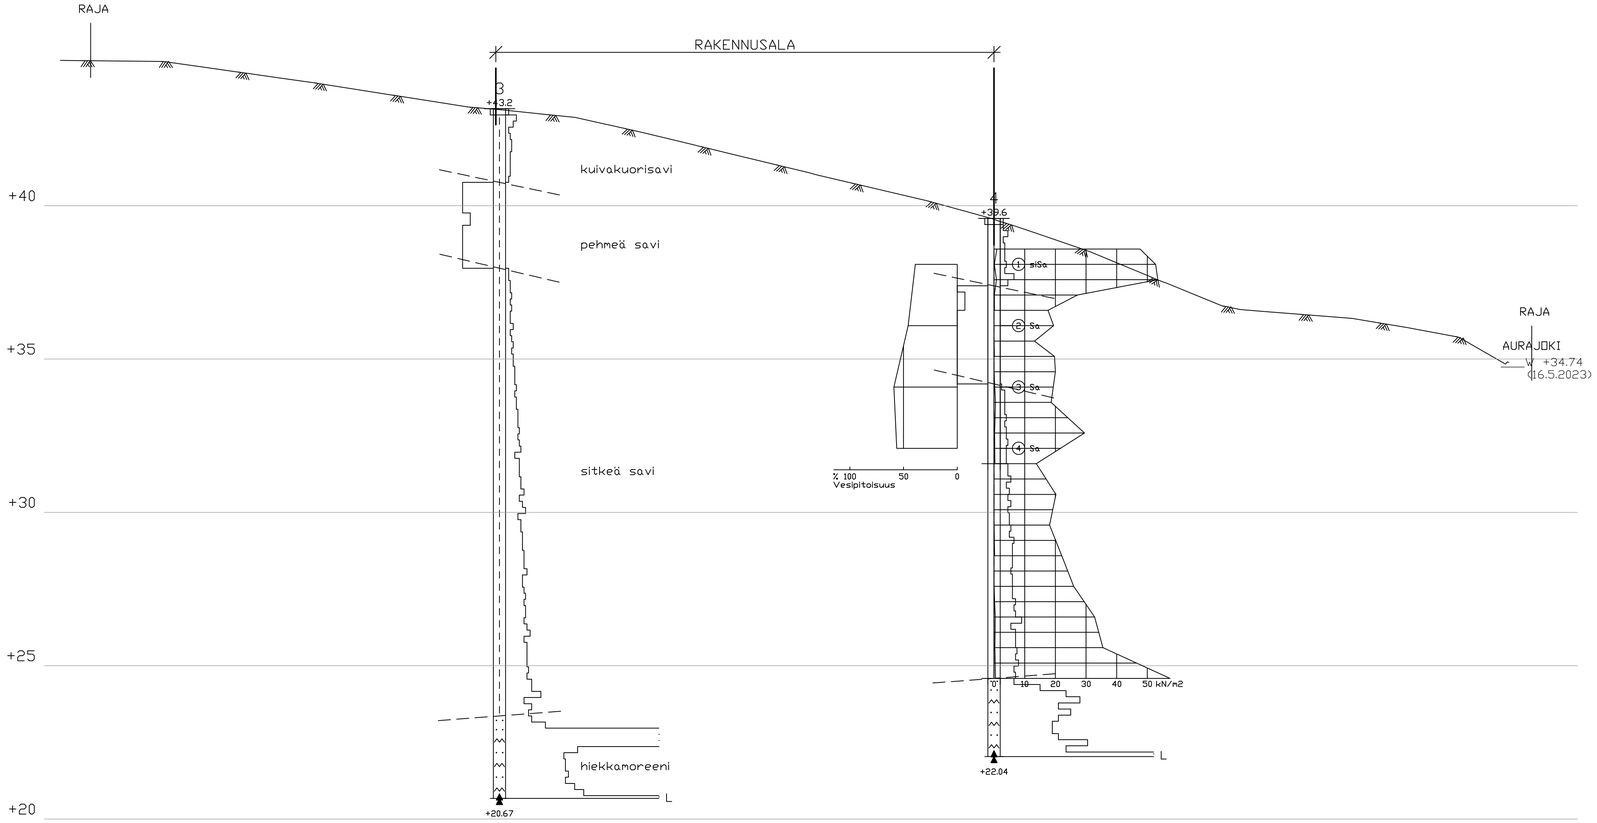

K.osa/Kylä	Korttel/tila	Tontti/mo	Viranom.arkistointimerk.varten
423	3	131	

Rakennustoimenpide: SELVITYS

Rakennuskohteen nimi ja osoite: AURAN KUNTA,RAKENNETTAVUUS TURUNTIE 8 20380 AURA

Piirustuslaji: POHJATUTKIMUSPIIRUSTUS

Juoks.no

Piirustuksen sisältö: LEIKKAUS B - B

Mittakaava: 1:100/1:100

Tutk.	Piirt.	Tark.	Pvm.
SH	TG		8.8.2023

Suunnittelualia

Piir.no: GEO 20803.3

Muutos

Maanpää | Geo

Maanpää Geo Oy | Niilunniskantie 18 A 1 | 20320 Turku | Puh. 02 239 5000 | maanpaa.fi