



JULKISIVU ETELÄ


- JULKISIVUMATERIAALIT JA VÄRIT**
1. KONESAUMATTU PELTIKATE
musta
 2. JULKISIVUTIILI
punainen
 3. VERHOUSLAUTA
maalattu valkoinen
 4. VAAKASÄLEIKKÖ
maalattu valkoinen
 5. BETONI
maalattu tummanruskea
 6. VERHOUSLAUTA
maalattu tummanruskea
 7. PELTIVERHOUS
tummanruskea
 8. LASITETTU TUNNELI ALUMIRUNKO
tummanruskea
 9. TERÄS
maalattu tummanruskea

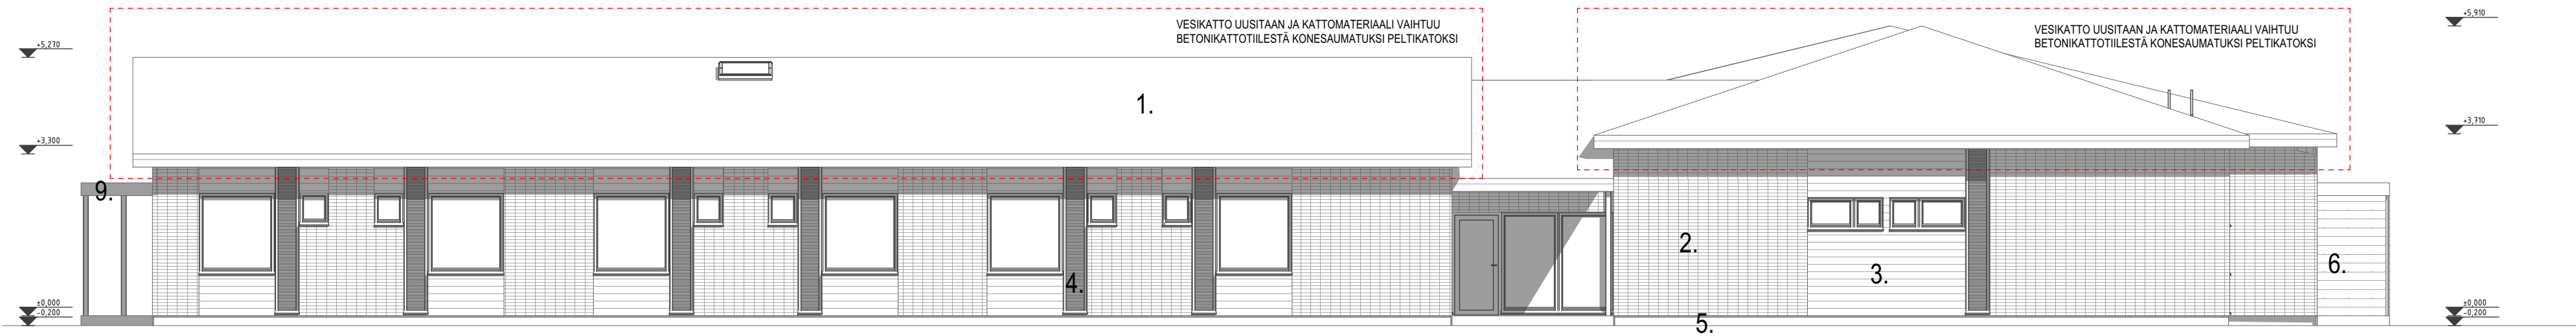


JULKISIVU ITÄ

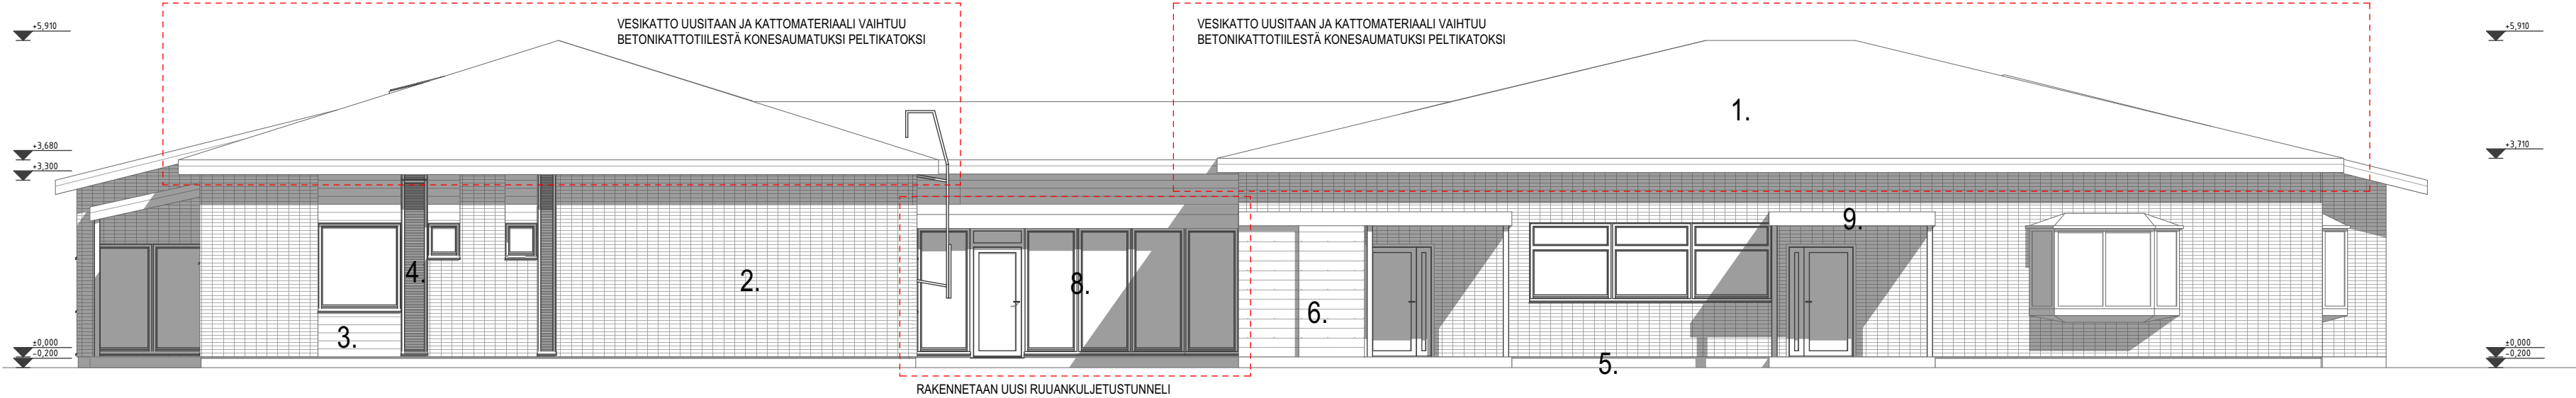

JULKISIVU POHJOINEN

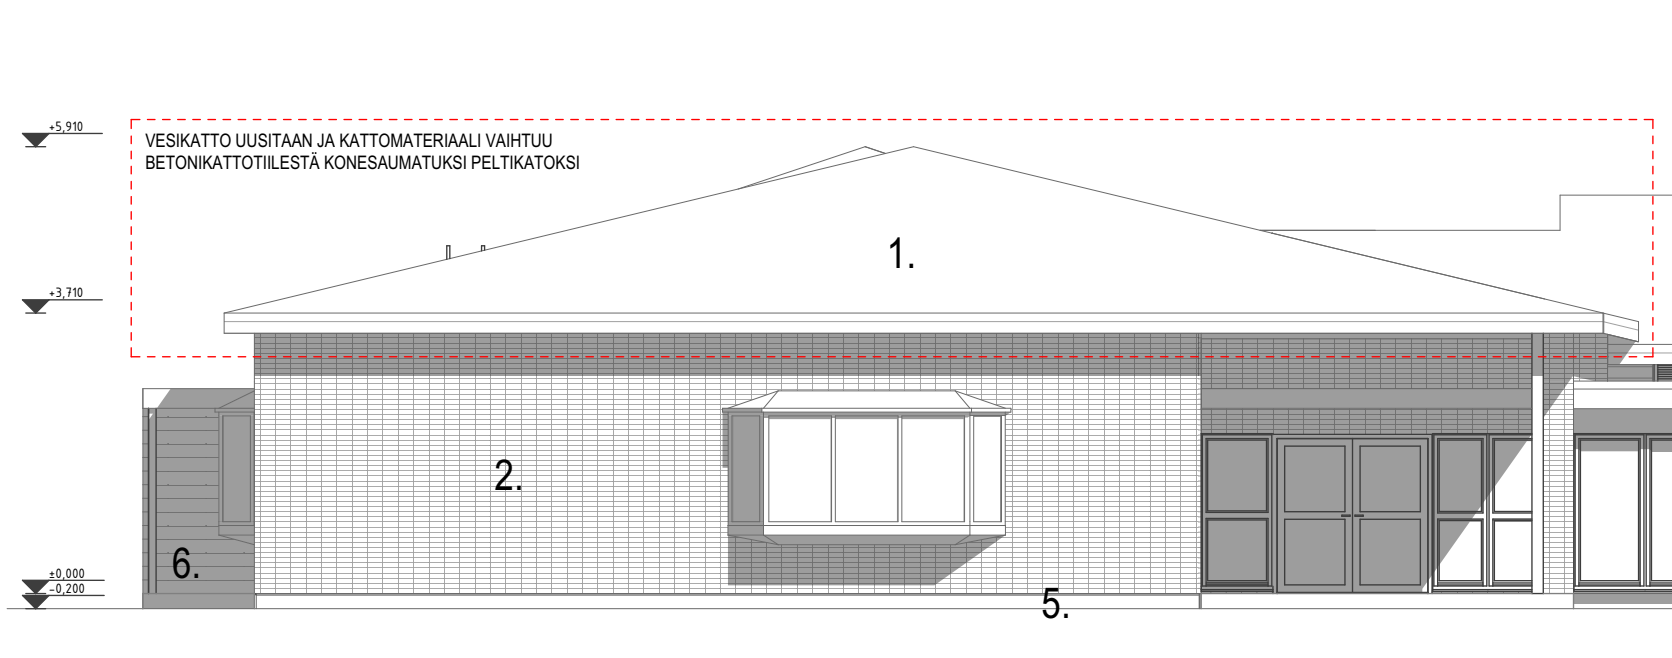

JULKISIVU LÄNSI

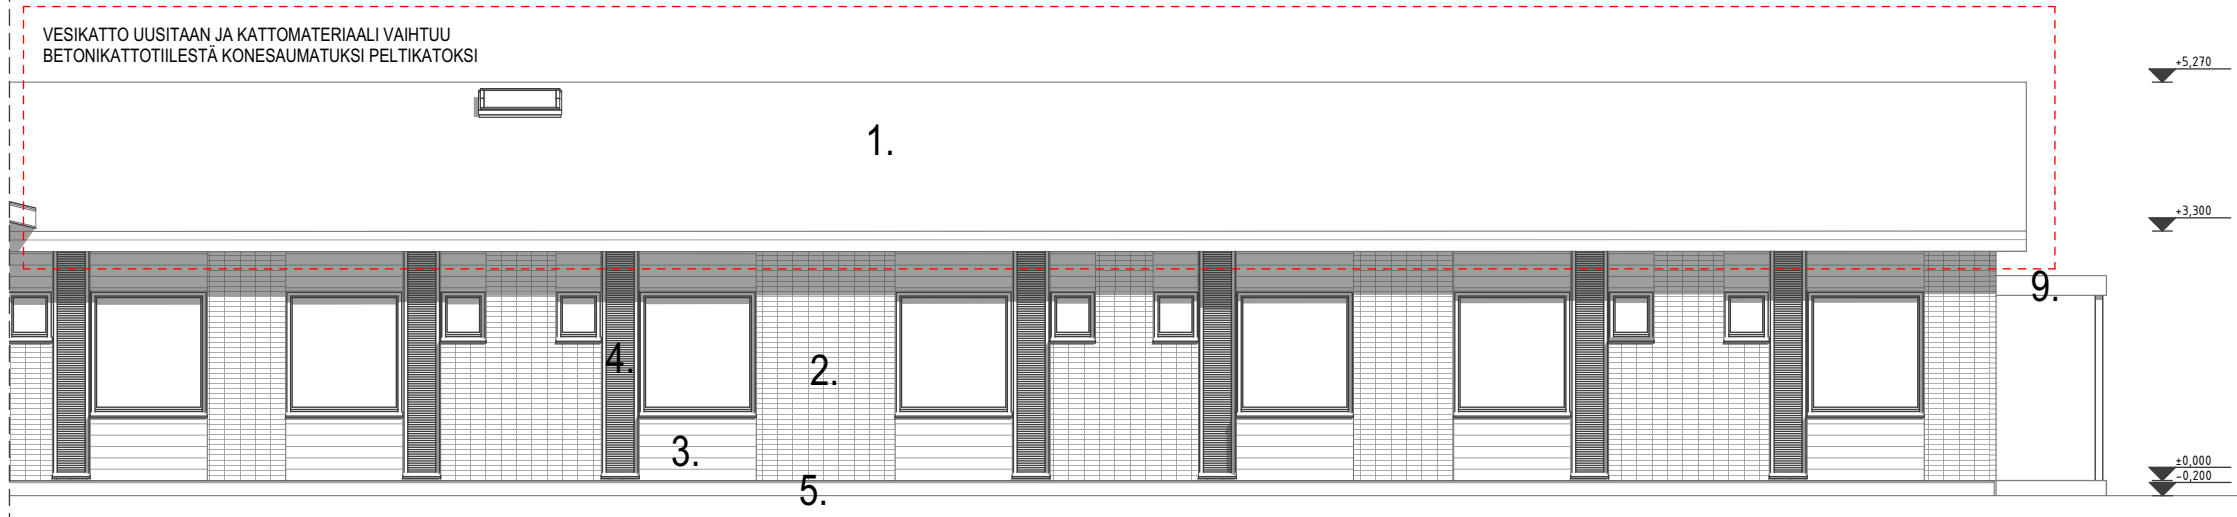

JULKISIVU LÄNSI SISÄPIHALTA