


SIVUT ITÄÄN JA LÄNTEEN



PÄÄTY ETELÄÄN

1. VALOREUNUS
 - h=600 mm
 - etupinnassa maalattu pleksi
 - värit St1-graafisen ohjeistuksen mukaan
2. KATOSPILARI
 - paloluokka min R 30
 - värit St1-graafisen ohjeistuksen mukaan
3. JAKELUMITTARIT
 - värit St1-graafisen ohjeistuksen mukaan
 - sisältää korttiautomaatin
4. MITTARIKOROKE
 - kehys ruostumatonta 3mm terästä
 - rakenne betonia
 - pintakäsittely Mastertop 100
5. KATOKSEN ALAPINTA
 - metalliverhous, esim Lautex, polttomaalattu, väri valkoinen.
 - upotetut valaisimet sähkösuunnitelman mukaan.
6. BETONILAATTA
 - rakennesuunnitelman mukaan
7. PALOSAMMUTINKAAPPI
 - 6kg jauhesammuttin, 1kpl. Kaapin väri valkoinen.

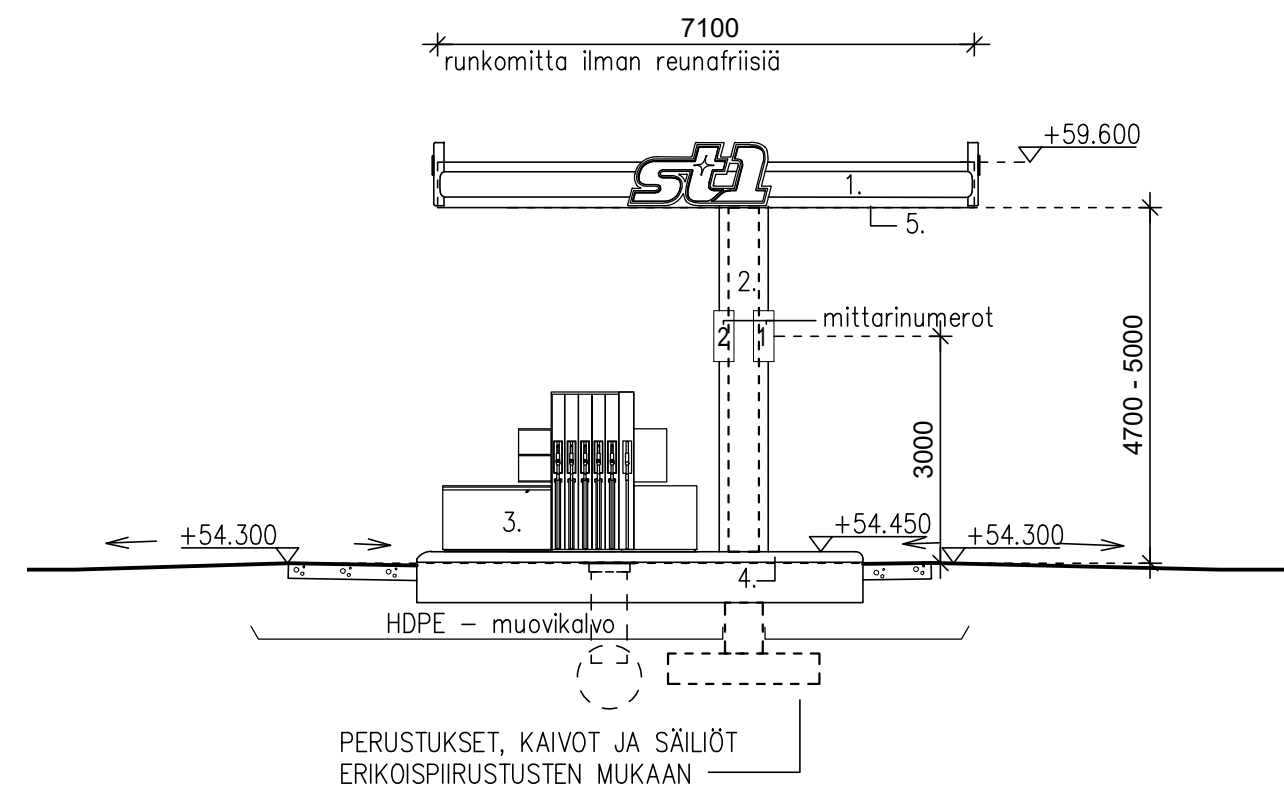

k.osa/kyä	korttelit/tila	tantti/m.c.o	viranomaisen merkintäjä varten
PITKÄNIITU	KAIVOLA	4:59, 4:60	
rakennustoimenpide	MUUTOS		piirustuslaji PÄÄPIIRUSTUS
			juokseva n:o 06 (06)
rakennuskohteen nimi ja osate	St1 AURA VALTATIE 36 B 21380 AURA		piirustuksen sisältö MITTARIKATOS POHJAPIIRUSTUS, JULKISIVUT
			mittakaava 1/100
suunnittelijan nimi, päiväys ja allekirjoitus	ST1 OY TRIPLA WORKERY WEST, FIRDONKATU 2 00521 HELSINKI		suunnitteluala, työn numero, piirustuksen numero ARK 1898 006
02.02.2024 Ari Mäki-Marttunen			muutos file:1898-St1-Aura-mittarikatos.dwg