




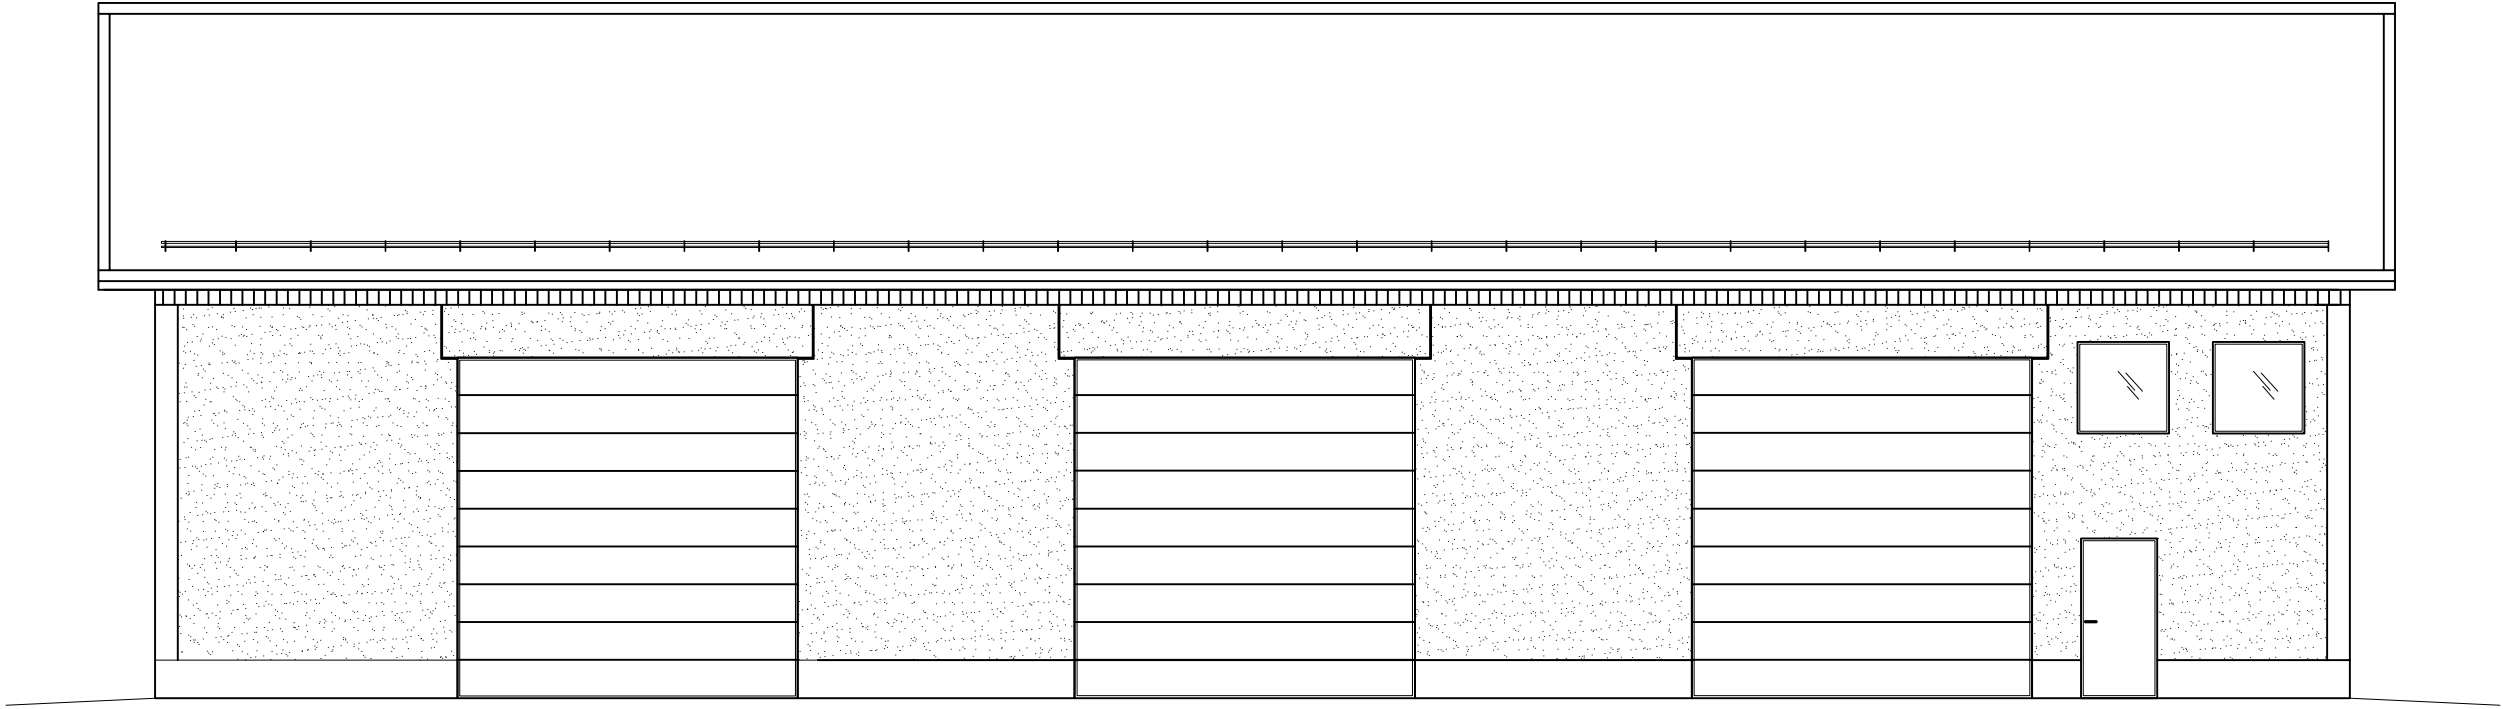


JULKISIVU ETELÄÄN

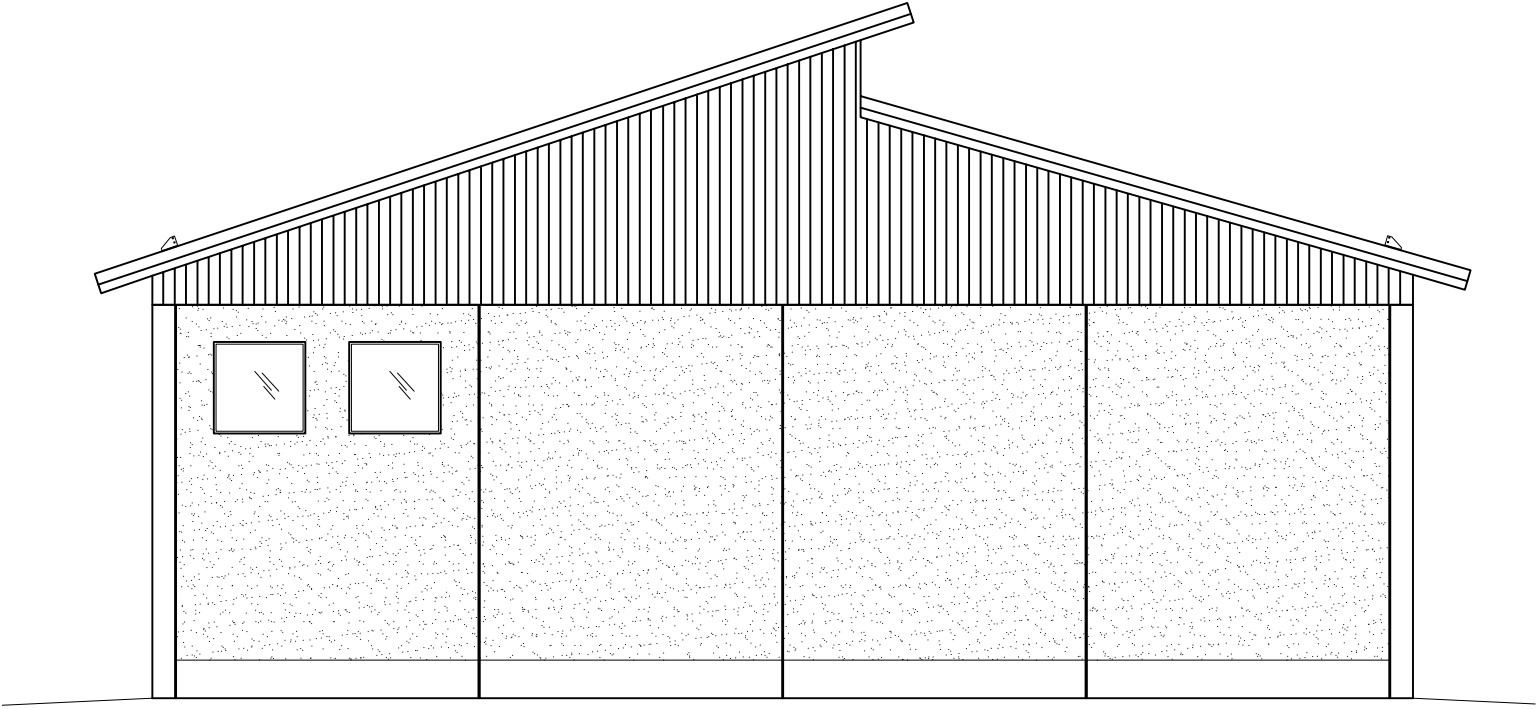

JULKISIVU ITÄÄN

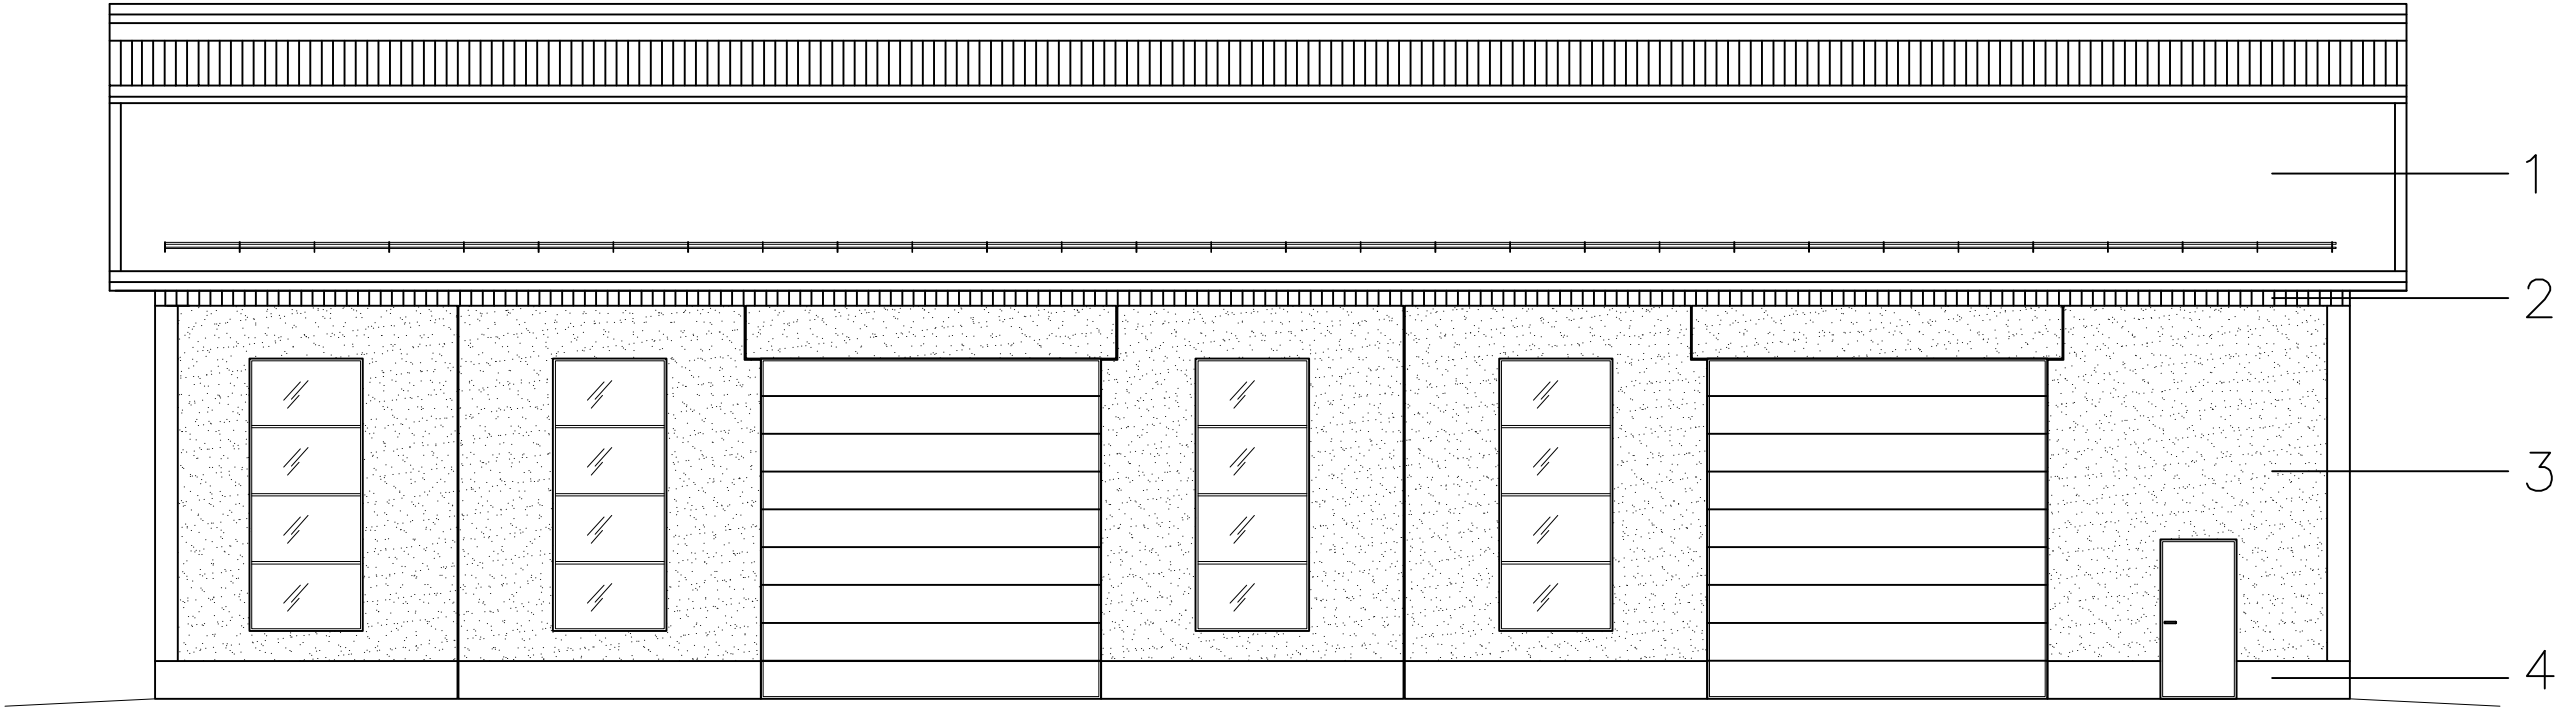

JULKISIVU POHJOISEEN

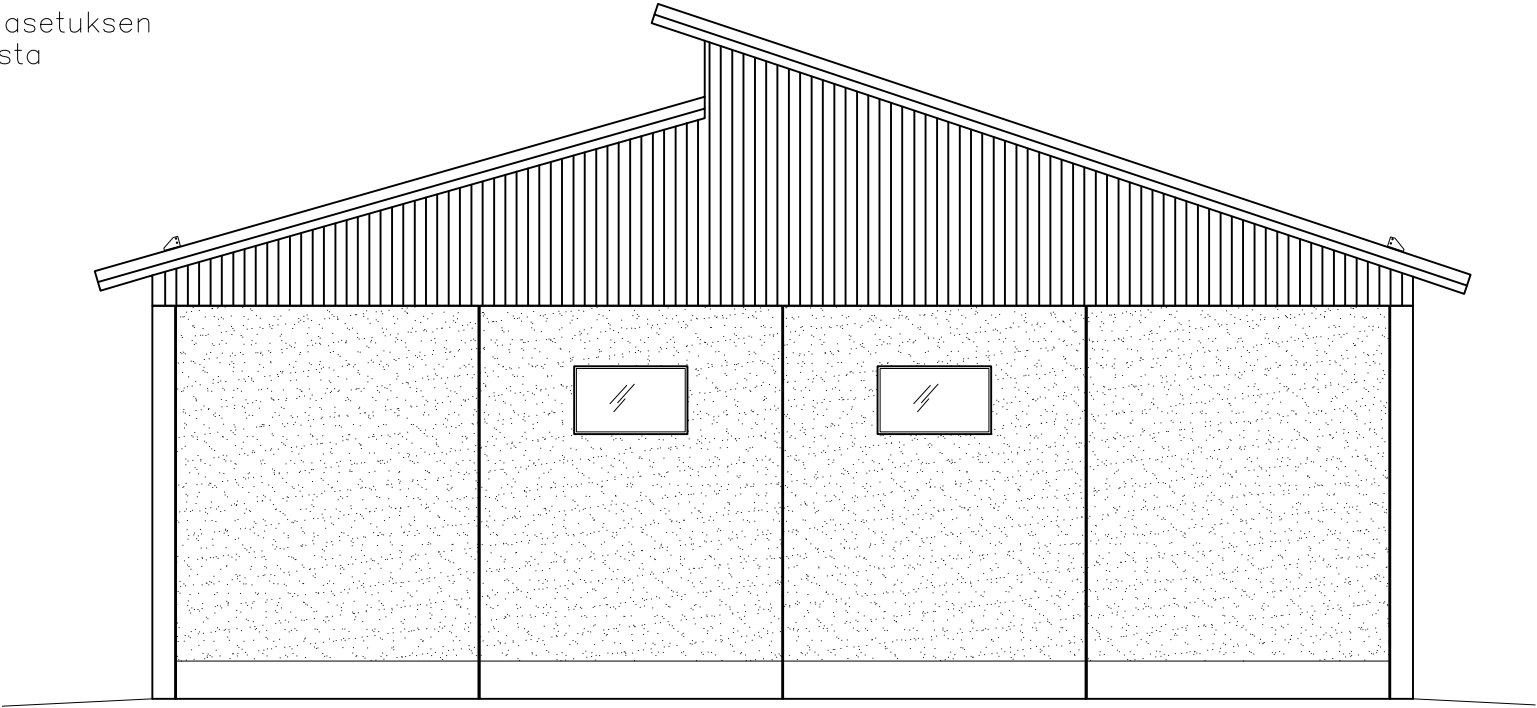

JULKISIVU LÄNTEEN

- 1 = Profiilipelti, musta, räystät valkoiset
- 2 = Profiilipelti, tumman harmaa
- 3 = Pesubetoni, punaruskea syväpesu
- 4 = Betoni, harmaa

Vesikaton turvavarusteet Ym:n asetuksen rakennuksen käyttöturvallisuudesta 1007/2017 mukaan

Muutos	Pvm	Piirt	Muutostoimenpide	
Kaup.osa	Kortteli	Tontti	Rak.toimenpide	Piir.laji
	19-423-1-788		Laajennus	Pääpiirustus
Rakennuskohde			Piir.sisältö	Mittakaava
HALLI 2			Julkisivut	1:100
WS Motors Oy				
Varikkotie 21380 Aura				
ORIPÄÄN ELEMENTTI OY		Pvm	Suunn.alo	Työ n:o
Huovintie 32		10.11.2025	ARK	
32500 ORIPÄÄ				Piir. n:o
Tuula Lammela RIIAMKI				03
p. 040 8486825				