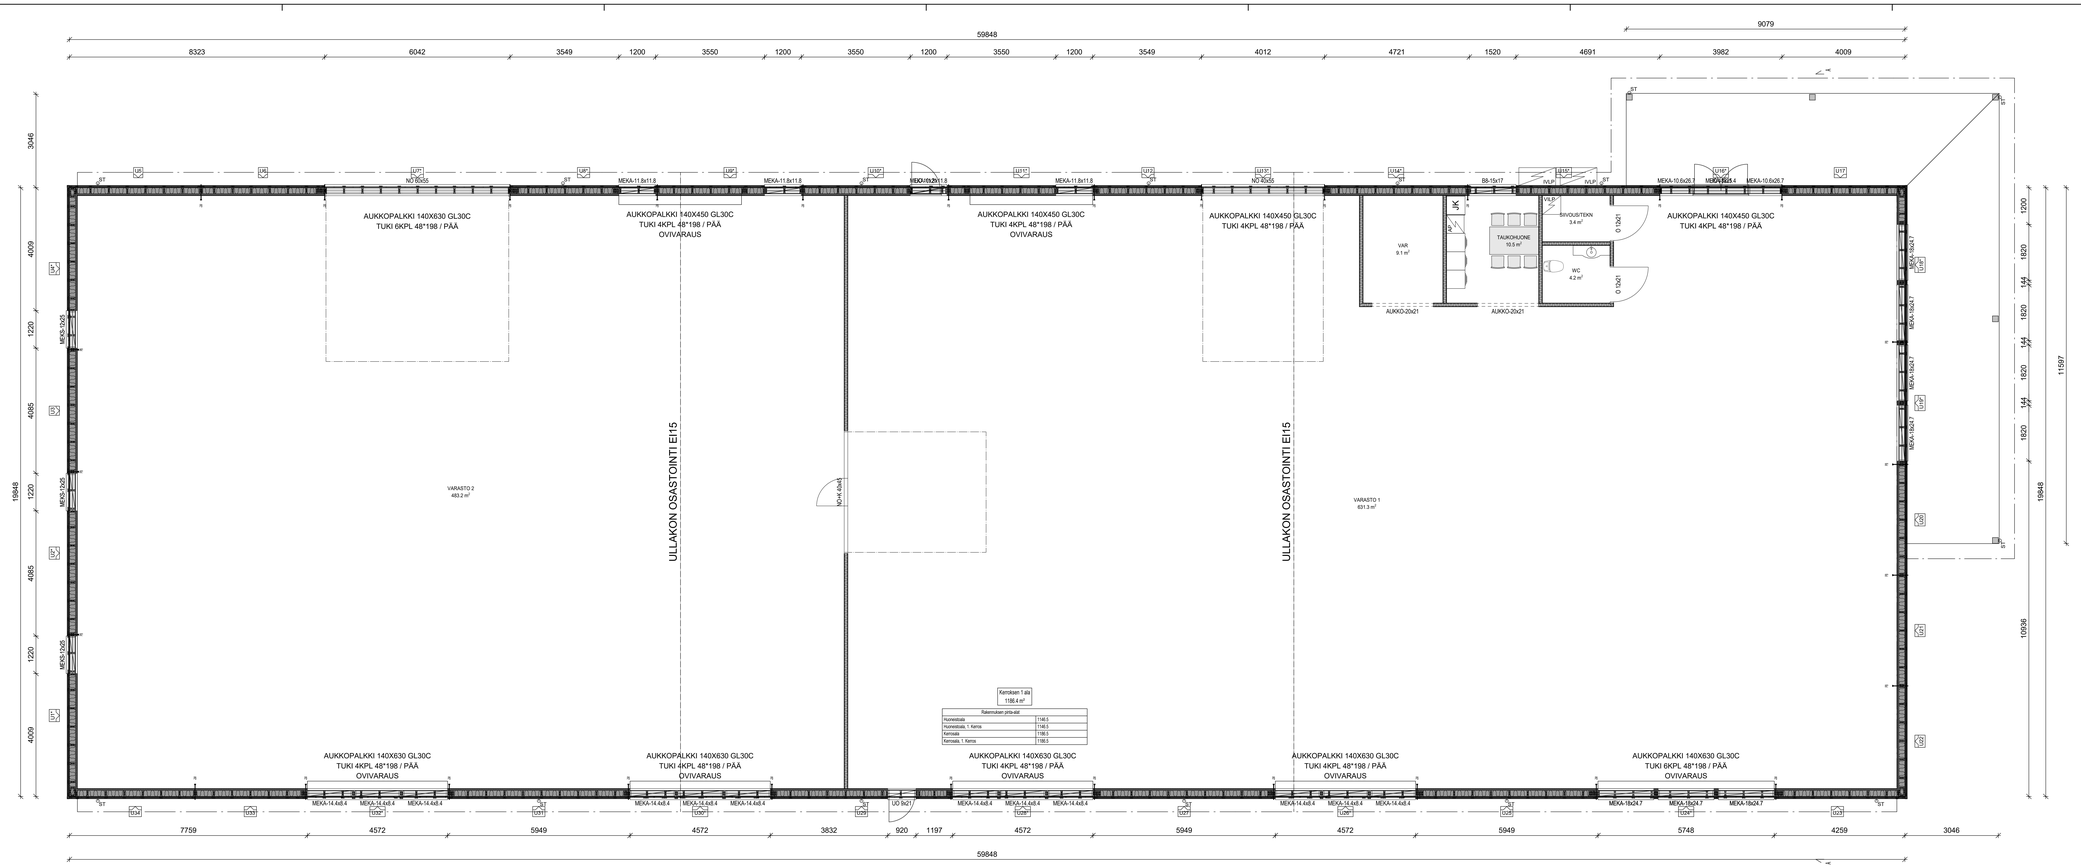

RUNKO 48*198 C24 K600
PIELITOLPAT JA AUKKOPALKIT KUVAN MUKAAN
PERUS YLÄJUOKSU 48*198 + PALKKI 2KPL 48*198
RUNGON JÄYKISTYS ULKOPUOLEISELLA VINOKOOLAUKSELLA 22X100 K600

Käyttötarkoitus/Pääk. AURA	Kortteli/Tila 218b	Tontti/No.o 1 502	Viranomaisen merkintöjä
Rakennuksen nimi/Rakennuksen numero/Rakennuksen osa/Rakennuksen osanumero			Hankkeen tunnus/Diarionro/Kirjeen päiväys 7
Rakennuksen nimi UUDISRAKENNUS			Piirustus RAKENNEPIIRUSTUS / Piirustuksen nro 2(4)
Rakennuspaikka VARASTOHALLI TARVASJOENTIE 27 21380 AURA			Piirustuksen sisältö RUNGON TASO / Mittakaava 1:50
Suunnittelijan yrit. tai ammatinharj. nimi ja yrityksen/ammatinharj. osoite			Täydennys RAK-2-4 / Piirustuksen tunnus Muutos
MÄKELÄN RAKENNUS OY Kyrönsiv 20, 21800 PAIMIO, 0400 340 370 ISMO MÄKELÄ 07.03.2025			Suunnittelu RAK / Tiedosto