


VANHA OSA, EI MUUTOKSIA

VANHA OSA, SISÄISIÄ MUUTOKSIA

LAAJENNUS

1967 RAK. VUOSI

1981 LAAJENNUS

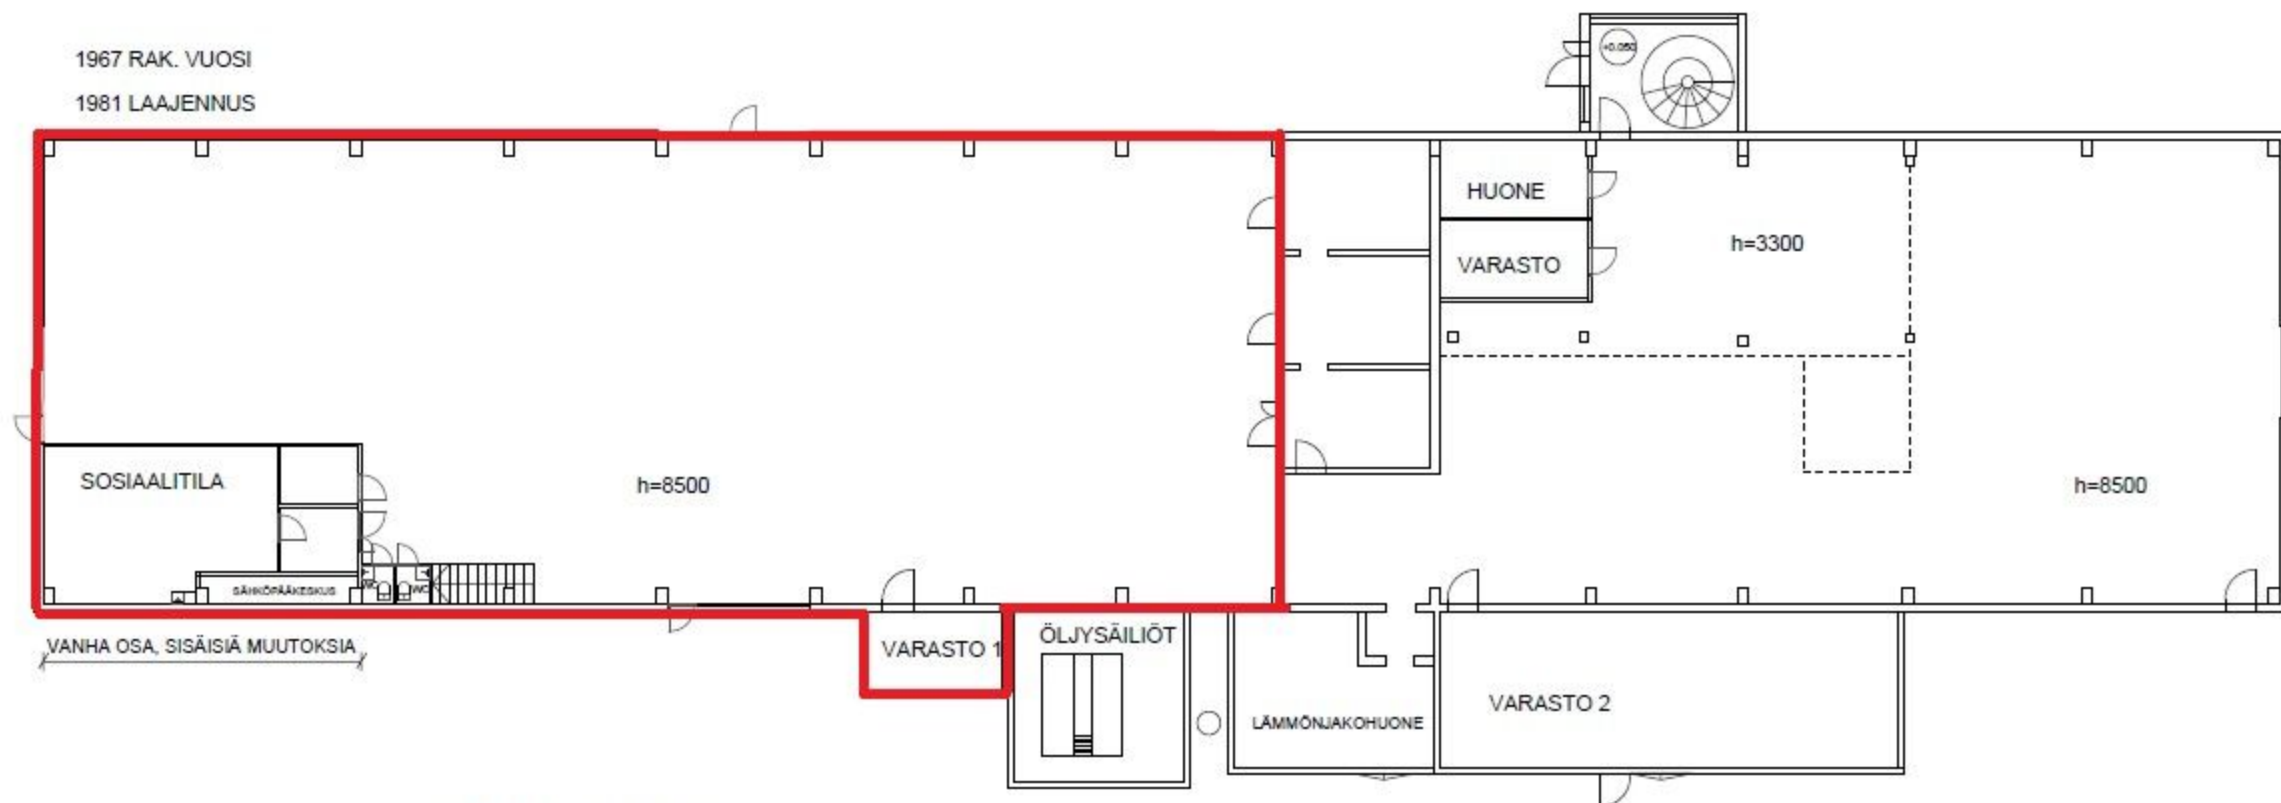

HALLI, 931m²

VARASTO 1, 11m²

SOS.TILA, 53m² + 2krs, 53m²

VARASTO 2, 74m²

YHT. 1435m²

HUONE + VARASTO, 26m²

LÄMMÖNJAKOH. + MUU, 32m² + 75m² = 107m²

2KRS. TOIMISTOTILAT 180m²

k.osa/työ VILALA	korkeus/tila 215	korkeus/tila 1	viranomaisen merkintä	
rakennusluottamus			Pääpiirustus	
TARVASJOKENTIE 9 21380 AURA			POHJAPIIRUSTUS 1. KERROS	
AURAN KUNTA Nikarinkuja 8, 21380 Aura			ARK	TYÖN N:O PIIRUSTUKSEN N:O MUUTOS
PIIRT. V.S.	SUUNN.			
PVM 5.11. -19	TARK.			