


Tasokoordinaatisto / Plankoordinaatsystem:
ETRS-GK25
 Korkeusjärjestelmä / Höjdsystem:
N2000

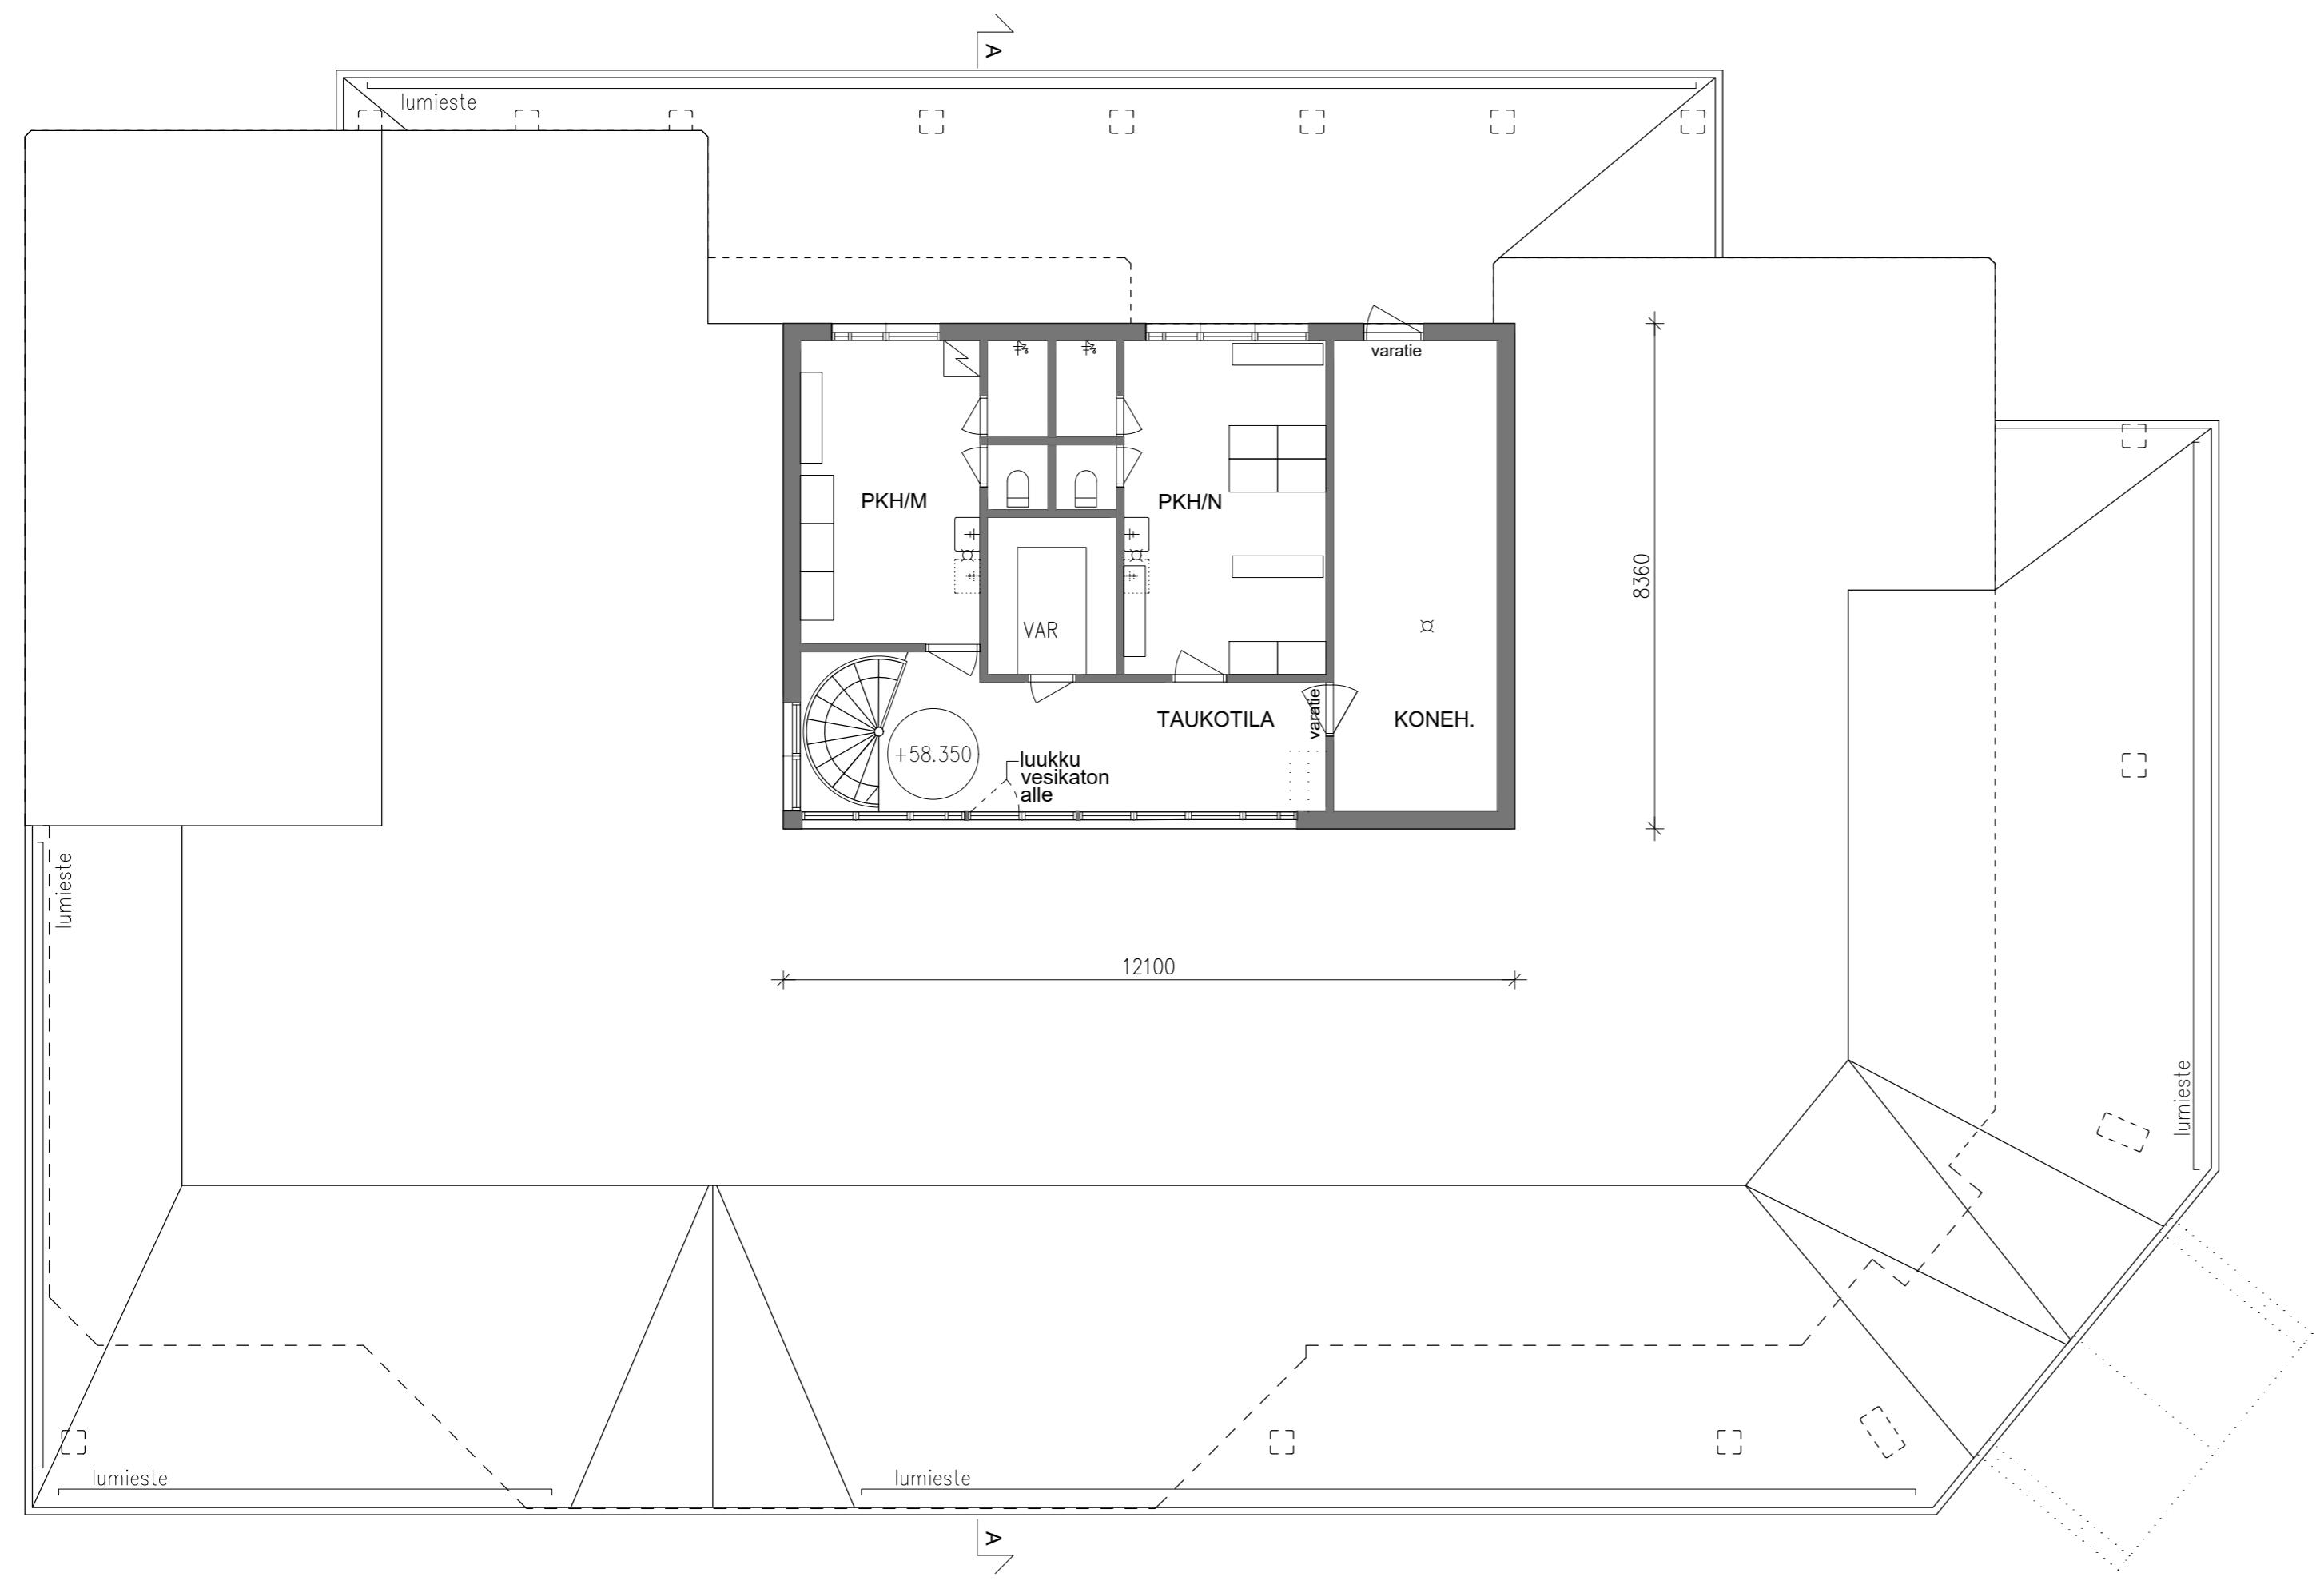

ARKKITEHDIT Q4 Oy
 Atomitie 2C, 00370 Helsinki
 Puh 09 4520 200 www.arkq4.fi

k.osa/kytä PITKÄNIITTU	kortteli/tila KAIVOLA	tontti/rn:o 4:59, 4:60	viranomaisten merkintöjä varten	
rakennustoimenpide MUUTOS	piirustuslaji PÄÄPIIRUSTUS		juokseva n:o 03 (06)	
rakennuskohteen nimi ja osoite St1 AURA VALTATIE 36 B 21380 AURA		piirustuksen sisältö POHJAPIIRUSTUS, 2. KERROS		mittakaava 1/100
suunnittelijan nimi, päiväys ja allekirjoitus 02.02.2024 Ari Mäki-Marttunen		suunnitteluala, työn numero, piirustuksen numero ARK 1898 003		muutos file:1898-St1-Aura-pohjapiir.dwg
ST1 OY TRIPLA WORKERY WEST, FIRDONKATU 2 00521 HELSINKI				