


019-411-4-20

17.17

Kaareisuus 34,4 m²

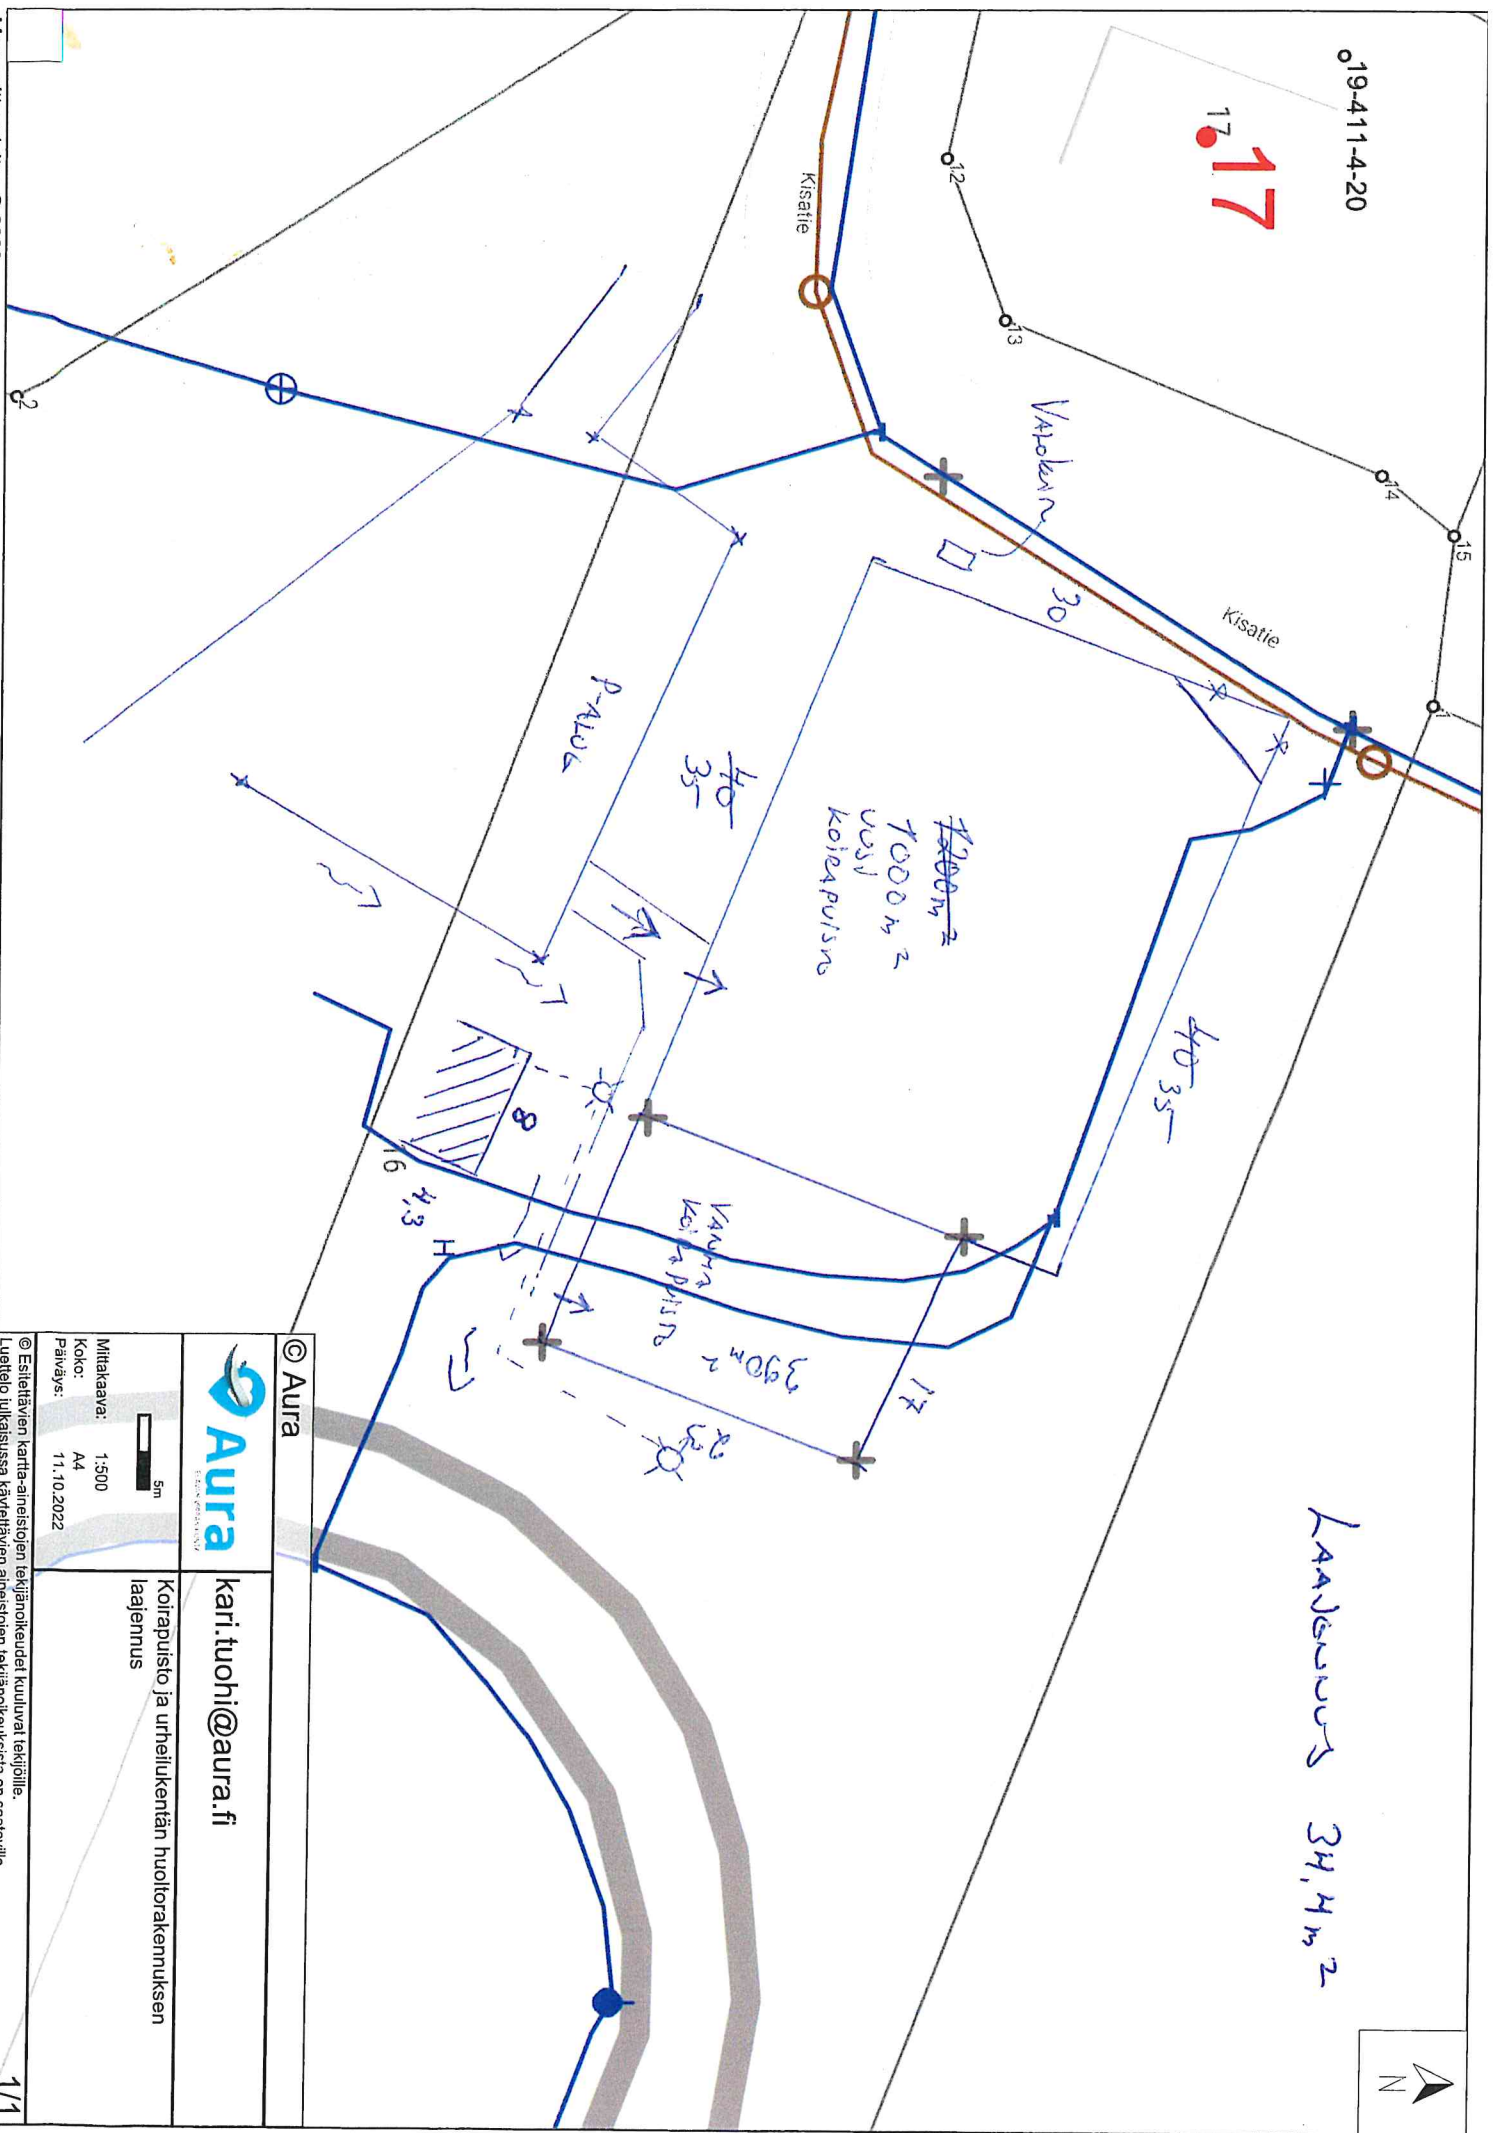

© Aura



kari.tuohi@aura.fi

Koirapuisto ja urheilukentän huoltorakennuksen laajennus



Mittakaava: 1:500

Koko: A4

Päiväys: 11.10.2022

© Esitettävän kartta-aineistojen tekijänoikeudet kuuluvat tekijöille. Luvettelo julkaisussa käytettävien aineistojen tekijänoikeuksista on saatavilla.