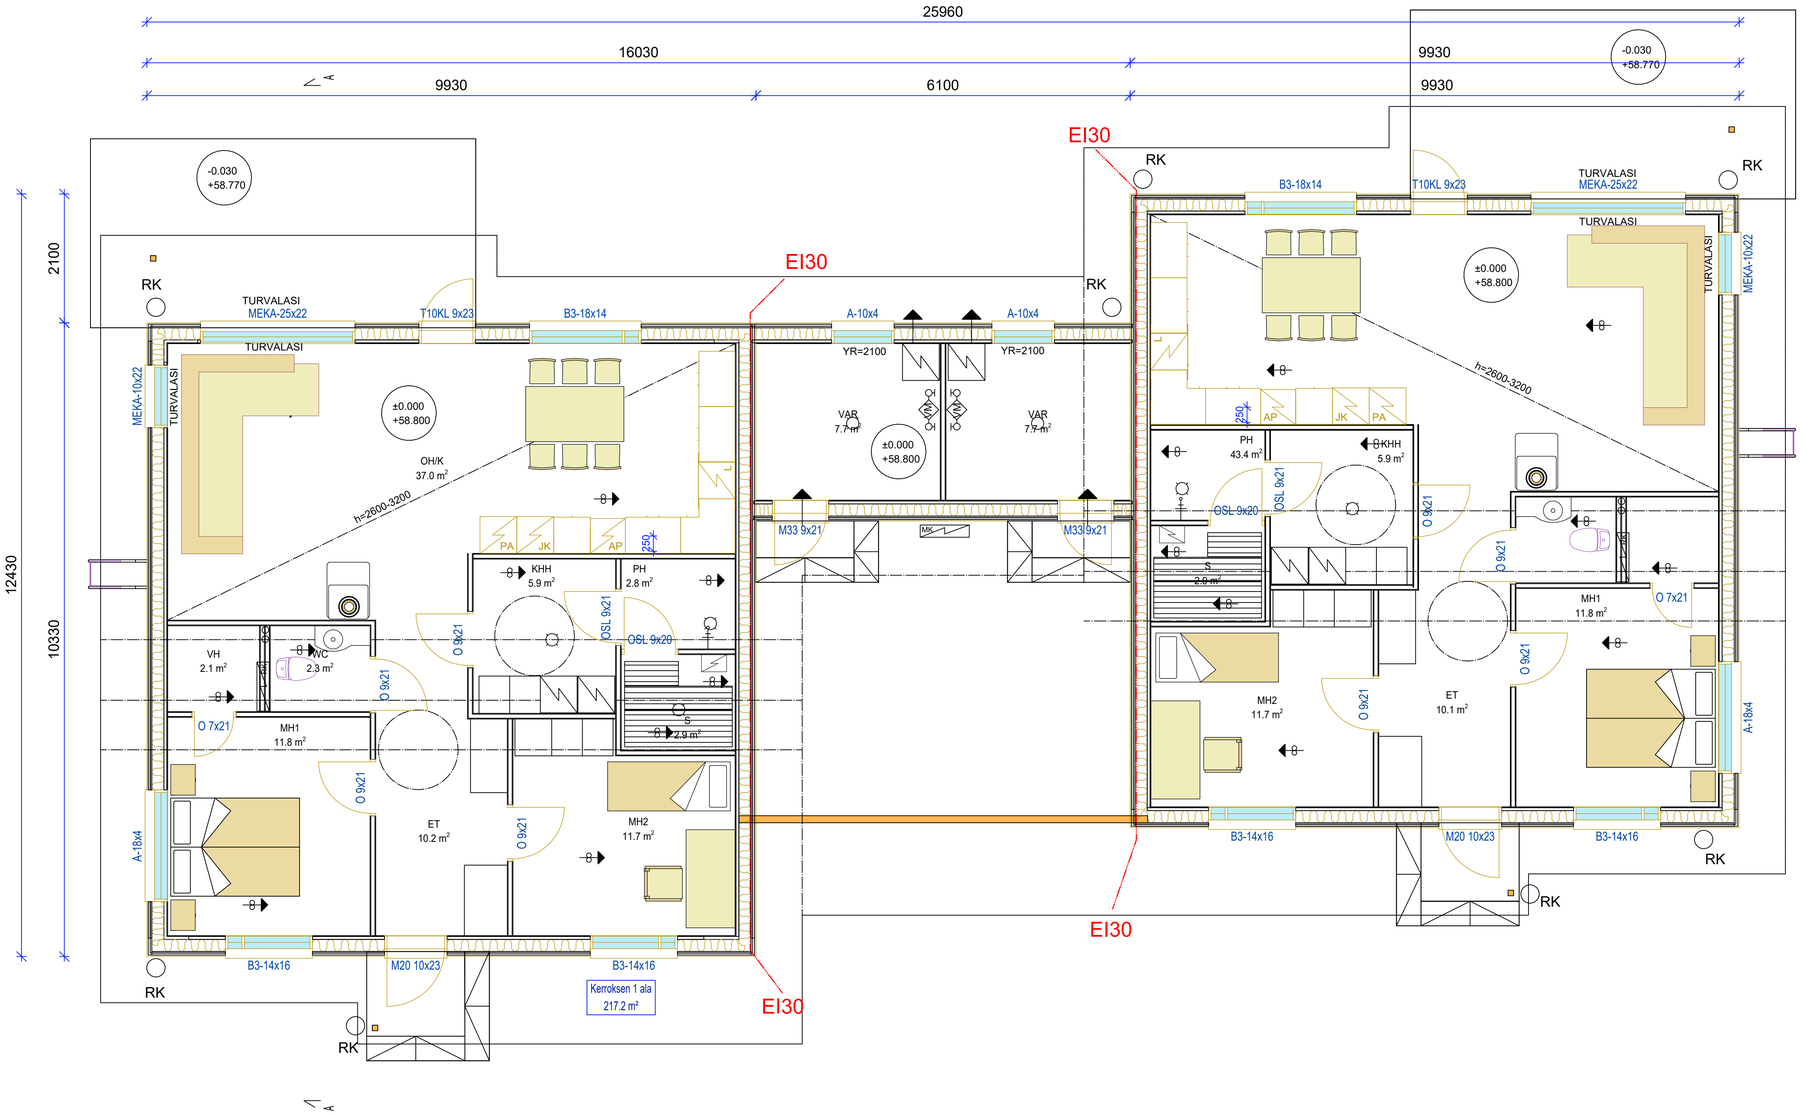

K.osa/Kylä 411	Korttel/Tila 477	Tontti/Rn:o 4	Viranomaisten arkistointimerkintöjä varten / Rak.luvan n:o
Rakennustoimenpide UUDISRAKENNUS			Piirustuslaji PÄÄPIIRUSTUS
Rakennuskohteen nimi ja osoite PARITALO Meerinpolku 2 21380 Aura			Piirustuksen sisältö POHJAPIIRUSTUS / mk 1:50
Pirtäjä Topias Arvola	Päiväys 22.7.2025		
AURANMAAN RAKENNUSTYÖ Oy	Suunnittelija, päiväys ja allekirjoitus	Suunnittelualu ARK	Piirustusnumero ARK-102