

OLEMASSA OLEVAT RAKENTEET:

YP_001
Betonikattotiili
Ruoteet
Aluskate
Kantava puurakenne + tuuletettu ilmatila
Lämmöneriste, mineraalivilla 300 mm
Höyrynsulku, muovikelmu
Koolaus 50 mm
Verhouslevy, kipsilevy 13 mm

YP_002
Betonikattotiili
Ruoteet
Aluskate
Kantava puurakenne + tuuletettu ilmatila
Tuulensuojavilla 50 mm
Lämmöneriste, mineraalivilla 200 mm
Höyrynsulku, muovikelmu
Koolaus 50 mm
Verhouslevy, kipsilevy 13 mm


VP_001
Verhousmatto, muovimatto
Rakennuslevy, Paloilves 22 mm
Koolaus 50 mm + ilmarako
Kantava puurakenne 200 mm + Lämmöneriste mineraalivilla
Huokoinenpaperi
Koolaus 50 mm
Verhouslevy, kipsilevy 13 mm

AP_001
Verhousmatto, muovimatto
Pintabetoni 30 mm
Kantava teräsbetoni 160 mm
Lämmöneriste, styrox R100
Tiivistetty sora 250 mm


US_001
Poltettu julkisivutiili 85 mm
Muurausvara 15 mm
Lämmöneriste mineraalivilla 150 mm
Kantava tiilimuuraus 130 mm
Tasointus

US_002
Verhouslauta 19 mm
Koolaus 22 mm
Tuulensuojavilla 50 mm
Puurunko + Lämmöneriste, mineraalivilla 100 mm
Kantava tiilimuuri 130 mm
Tasointus


VS_001
Rappaus 15 mm
Kantava tiili 130 mm
Rappaus 15 mm

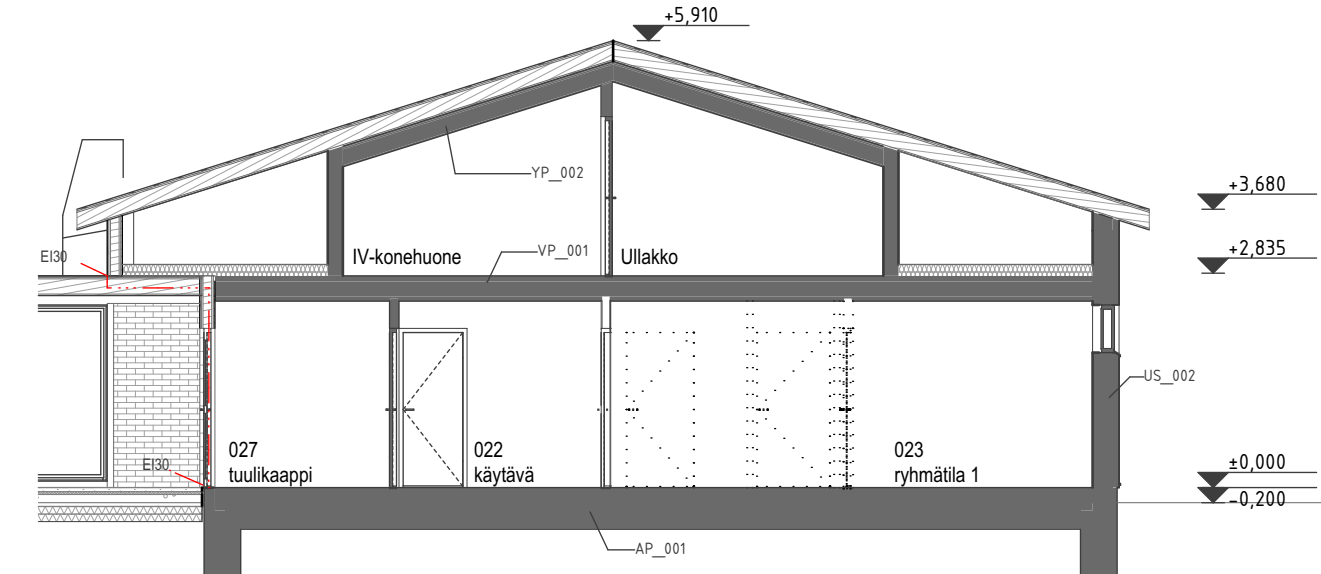

LEIKKAUS A-A

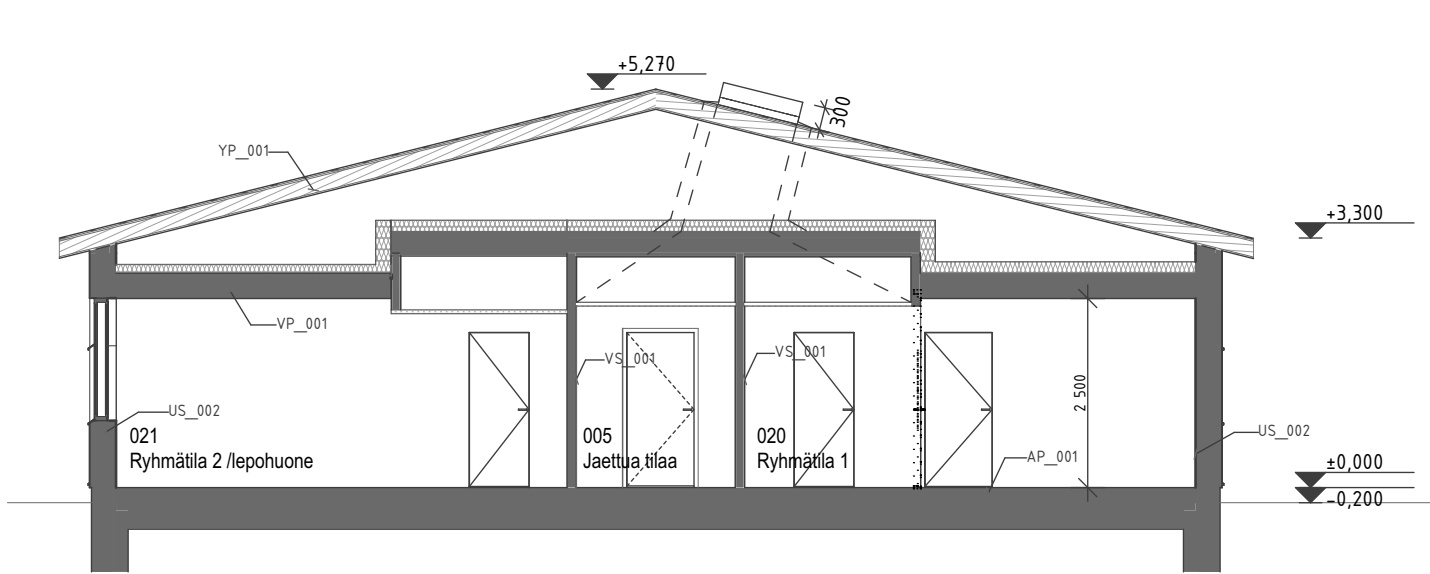

LEIKKAUS C-C

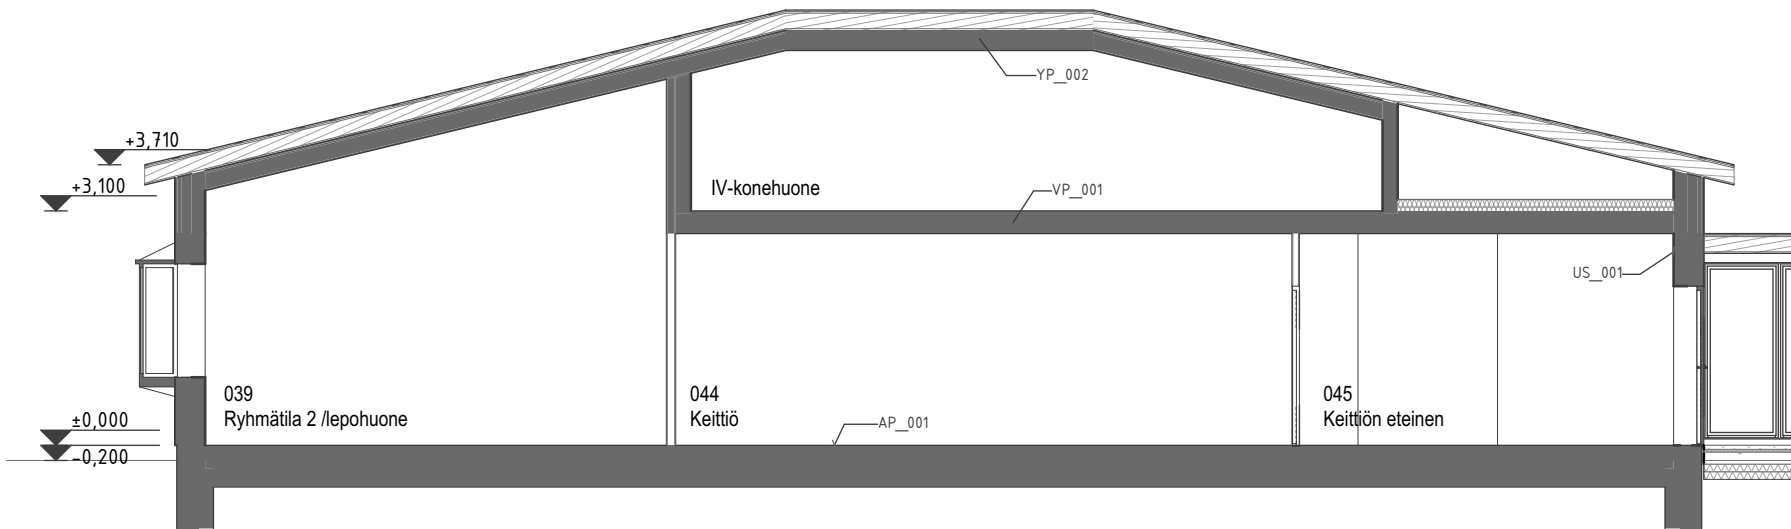

LEIKKAUS B-B

k.osa / kylä	kortteli / tila	tonitti / r.no
Aura	110	
rakennustoimenpide		
MUUTOS		
piirustuslaji		
PÄÄPIIRUSTUS		

rakennuskohde

PÄIVÄKOTI PÄÄSKYNPESÄ

Mikonpolku 2a
21380 AURA

piirustuksen sisältö

LEIKKAUS A-A, B-B ja C-C 1:100

ARK 563 004-001

3.7.2025
Harri Verälä, RA

AROSUO / ARKKITEHDIT
ARCHITECTS

Itäinen pitkäkatu 21 a
20700 Turku Finland
050 328 3538 arosuo.fi