


UUSI TR

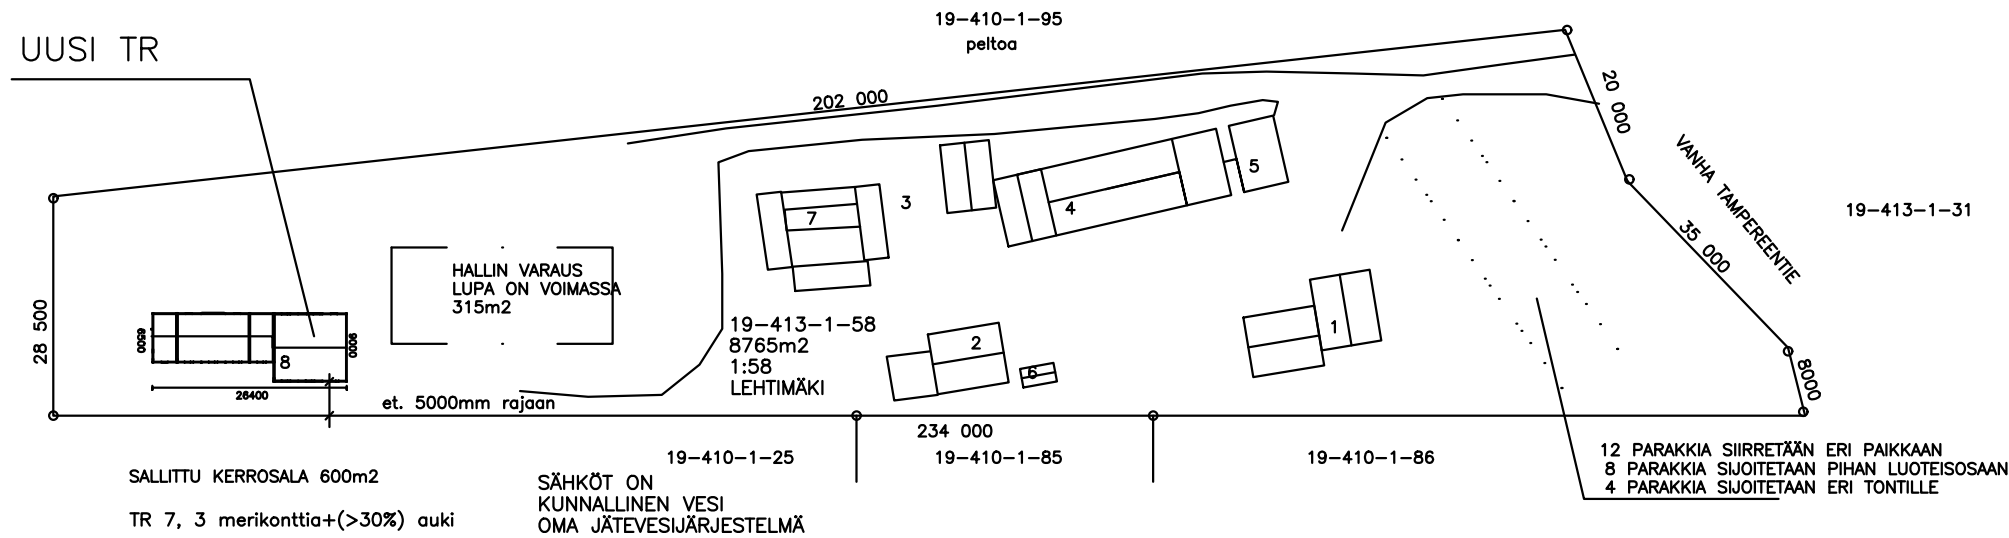

SALLITTU KERROSALA 600m<sup>2</sup>  
TR 7, 3 merikonttia+(>30%) auki

SÄHKÖT ON  
KUNNALLINEN VESI  
OMA JÄTEVESIJÄRJESTELMÄ

KERROSALALASKELMA

	KERROSALA	KOKONAISALA	TILAVUUS
AR 1	139	139	
TR2	100	100	
TR3	PURETTU	PURETTU	
TR4	90	90	
TR5	52	52	
TR6 (SIIRTOSAUNA)	8	8	
TR7 (3 MERIKONTTIA+KATOS,ei ka)	60	60	
UUSI TR	186	186	540

TILAN KÄYTETTY KERROSALA TOIMENPITEIDEN JÄLKEEN n. 635m<sup>2</sup>  
RAKENNUKSEN PALOLUOKKA P3

## 19-413-1-58

K.OSA	KORTTELI/TILA	TONTTI/RNo	VIRANOMAISTEN MERKINTÖJÄ			
Aura	413	1:58	RAKENNUSLAJI		JUOKS.No	
RAKENNUSKOHTEN NIMI JA OSOITE			PIIRUSTUSLAJI		1(4)	
PEIPPO VANHA TAMPEREENTIE 249 21370 AURA			PÄÄPIIRUSTUS			
RAKENNUSKOHTEN NIMI JA OSOITE			PIIRUSTUKSEN SISÄLTÖ		MITTAKAAVAT	
PEIPPO VANHA TAMPEREENTIE 249 21370 AURA			ASEMAPIIRROS		1:500	
RI(AMK), DI(IT) PEKKA POIJÄRVI ETELÄPUISTO 20 AS 20 28100 PORI www.pekkapojjarvi.com			SUUN.ALA	TYÖ No	PIIR.No	
ALLEKIRJOITUS			ARK	1040	1	
PEKKA POIJÄRVI			PÄIVÄYS	YHT.HENK.		
			27.9.2024	PEKKA POIJÄRVI p. 041-4511312		