


Ikkunoiden pinta-ala 13,6 m²/kerrosala 114 m² = 11,9%
 (max 15%)
 Ikkunoiden pinta-ala 13,6 m²/ulkoseinien pinta-ala 83 m² = 16,4%
 (max 50%)

Kosteiden tilojen rakenteet asetuksen 782/2017 mukaan

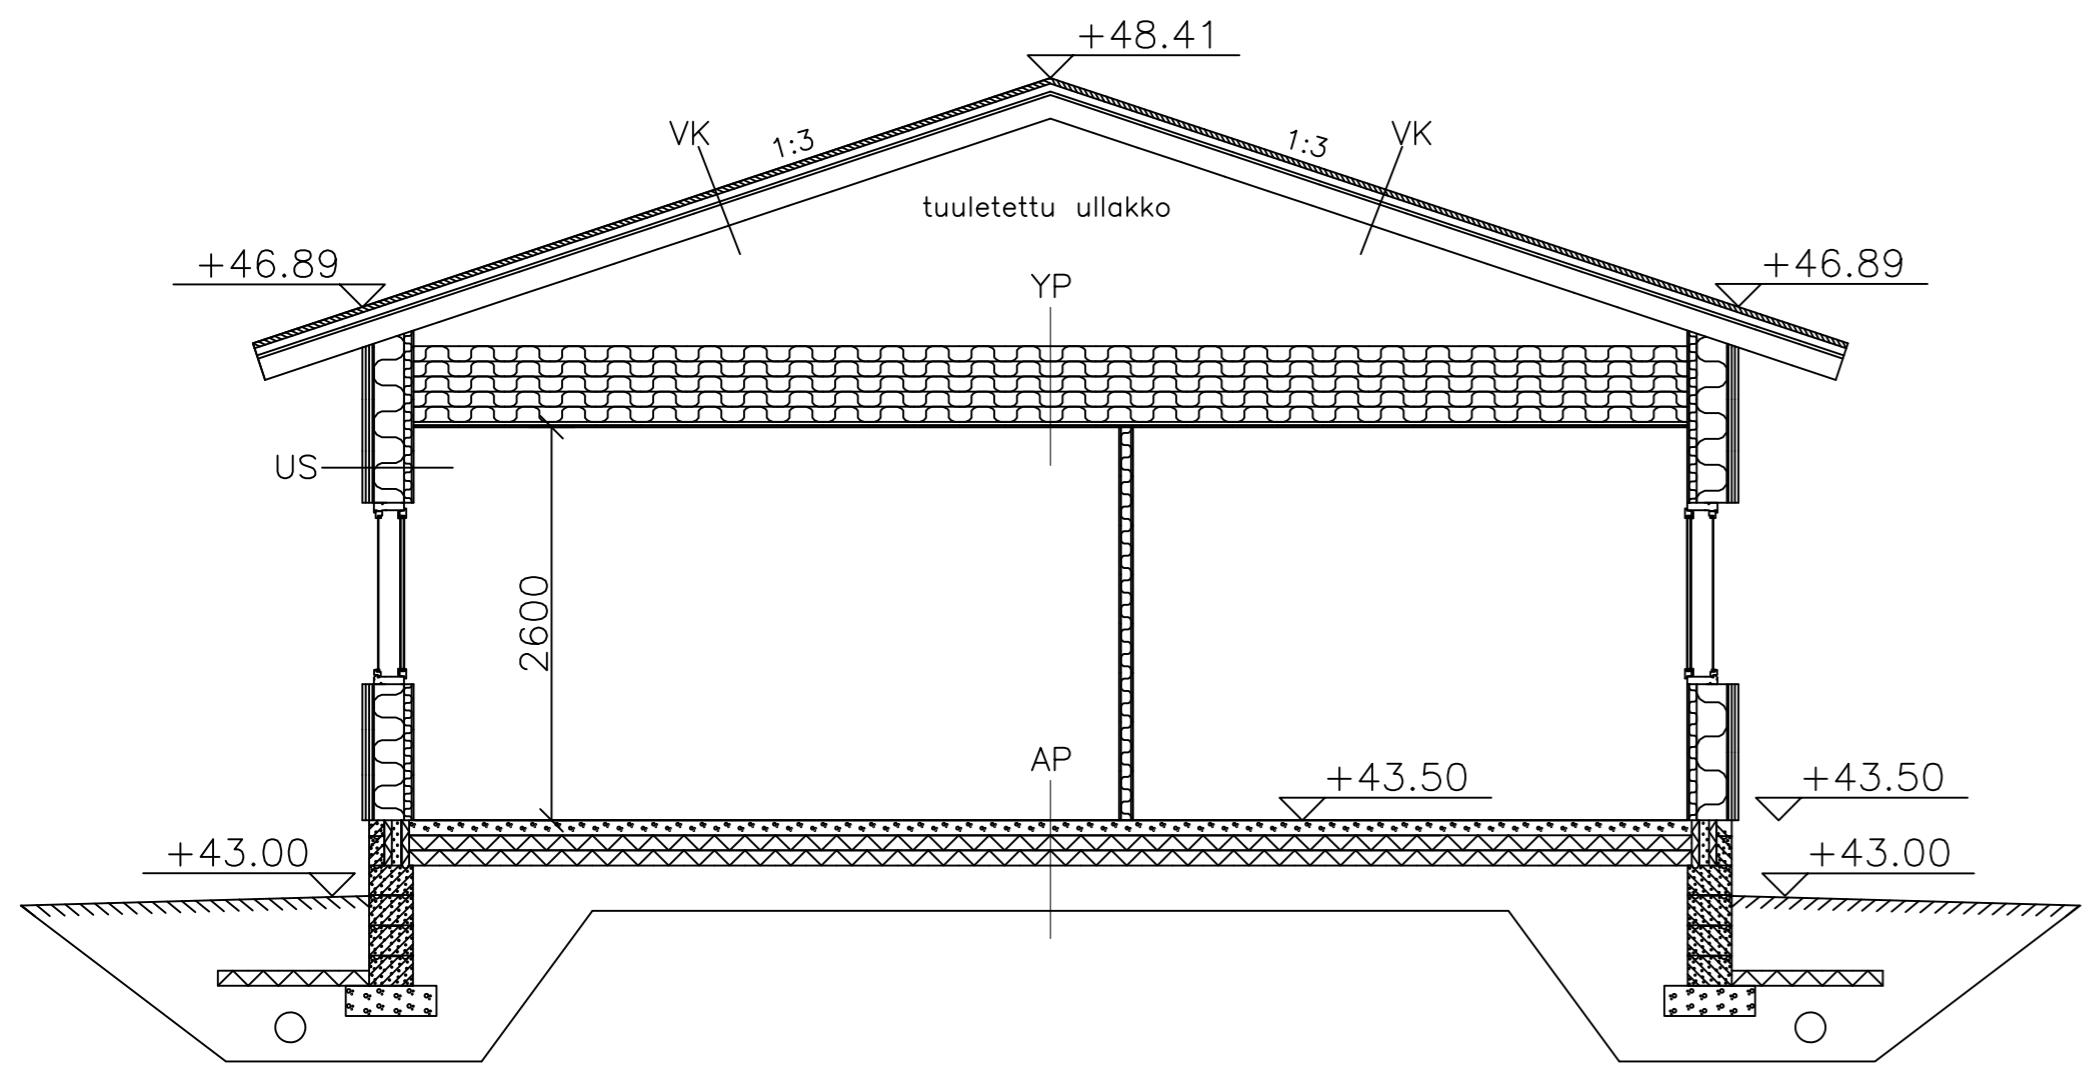

VK
 Tiili
 Ruoteet 50x50
 Tuuletusrima 22x50
 Aluskate
 Kattokannattajat 150 k900

YP
 U-arvo: 0,09 W/m²K
 Kattoristikot k900 + min.villa 500
 Höyrinsulkumuovi
 Koolaus 22x100 k400
 Kipsilevy 13

US
 U-arvo: 0,17 W/m²K
 Paneeli 23
 Ristiinkoolaus 2x22x100 k600
 Tuulensuojakipsilevy 9
 Runko 48x198 + min.villa 200
 Höyrinsulkumuovi
 Koolaus 48x48 k600 + min.villa 50
 Kipsilevy 13

VS
 Kipsilevy 13
 Runko 50x66 + min.villa 70
 Kipsilevy 13

AP
 U-arvo: 0,16 W/m²K
 Teräsbetoni-laatta 80
 Styrox Routa 200
 Salaojasora min. 300

TUNN. LUKUM. MUUTOS		NIMIM. PVM	
Kaupunginosa/Kylä VILALA	Kortteli/Tila Vierunahde	Tontti/Rno 3:51	Viranomaisten merkintöitä
Rakennuksen numero/Rakennusten numerot/Rakennustunnus/Rakennustunnukset			
Rakennustoimenpide UUDISRAKENTAMINEN	Piirustuslaji Pääpiirustus	Jookseva no 3	Mittakaava
Rakennuskohde OKT Alanko Jukka Kuuskoskentie 3 21380 AURA	Piirustuksen sisältö LEIKKAUS A-A	Muutos	1:50
Suunnittelijan yhteystiedot: yritys, osoite ja puhelinnumero INSINÖÖRITOIMISTO TRÄSK OY Metsäpertuntie 20, 24260 SALO gsm 0400-534 905, teemu@trask.fi	Työnumero 2026	Piirustuksen tunnus 3	Muutos
Vastuullinen suunnittelija: nimi, tutkinto, allekirjoitus ja päiväys <i>Teemu Trask</i> Teemu Trask, RI	Suunnitteluala ARK	Tiedosto	23.4.2026