


Nykyiset materiaalit

- A Puu, maalattu
 B Sementti, harmaa
 C Pelti, mustanruskea
 D Lasi


Uudet materiaalit

1. Puu, maalattu
 2. Betoni, harmaa lautamuottipinta
 3. Teräs, maalattu tummanharmaa
 4. Pelti, mustanruskea

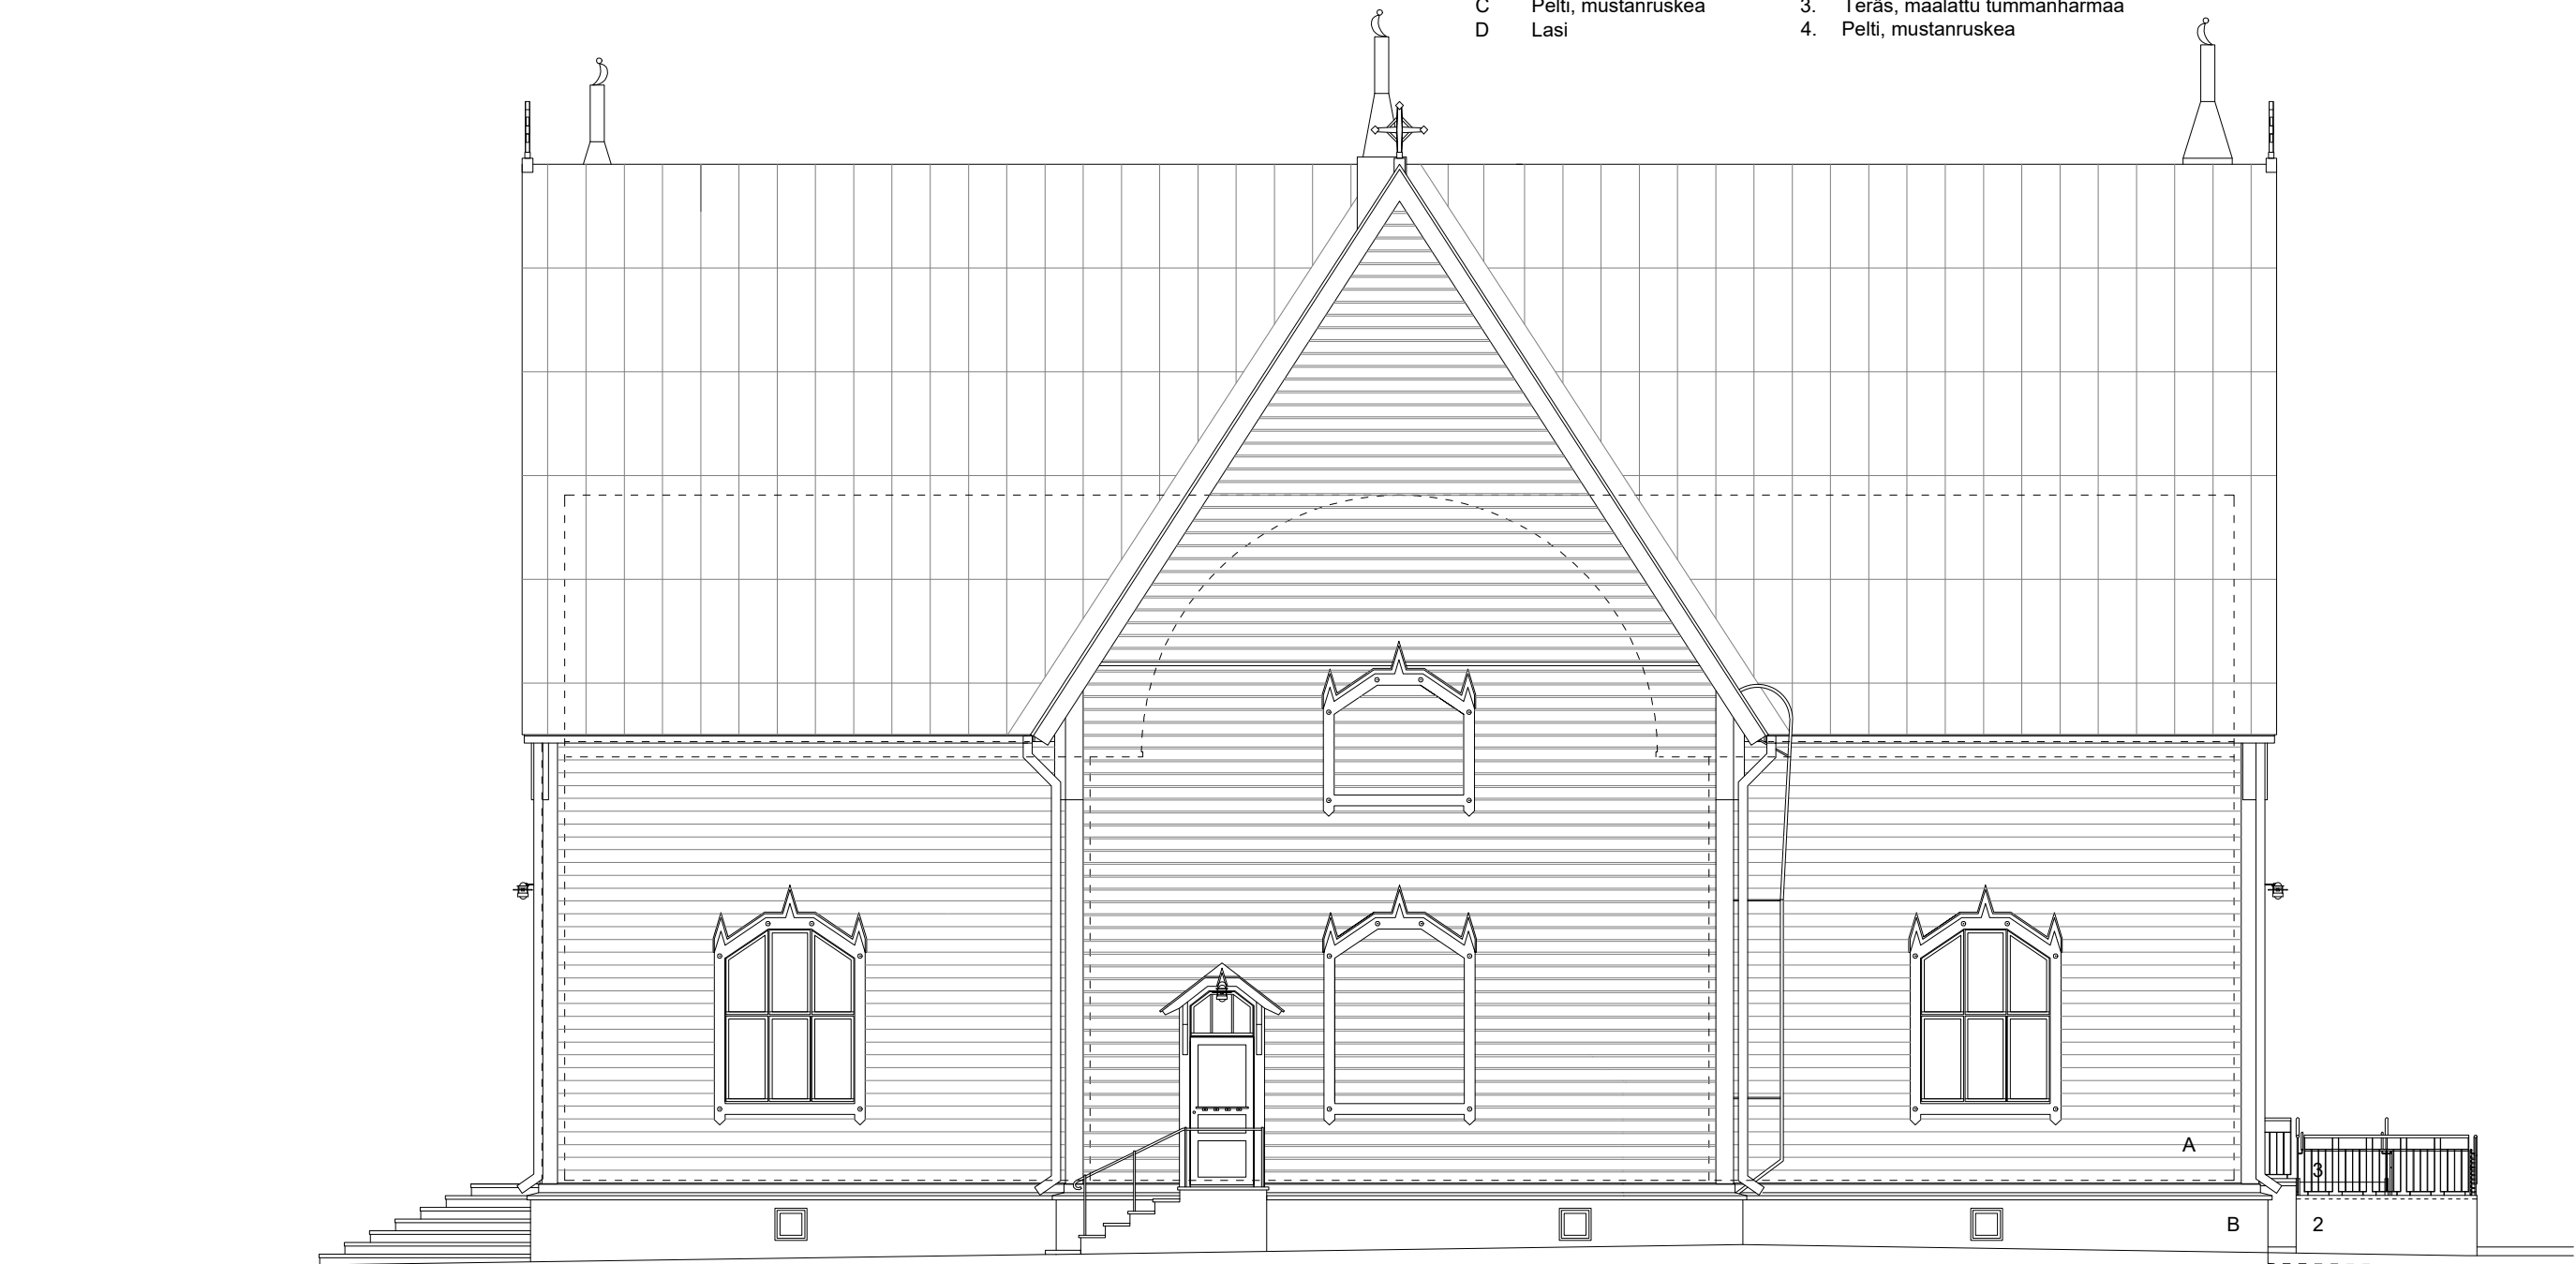

OVEN YLÄPUOLINEN VALAISIN VARASTOIDAAN
 JA TILALLE ASENNETAAN UUSI

UUSI LE-LUISKA JA PORRAS

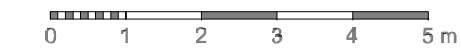

JULKISIVUPIIRUSTUKSEN POHJA-AINEISTONA ON KÄYTETTY SEURAAVIA PIIRUSTUKSIA: JULKISIVU ETELÄÄN 1:100 ARK 334 T-109 PIIRT. V. TERVONEN UUSIKAUPUNKI 31.12.2015;
 MITTAUSPIIRUSTUS 1. KERROS 1:100 PIIRT. J. SJÖBERG NAANTALI 30.6.2014, 6.10.2014

Taneli Karjalainen, arkkitehti SAFA