


RAKENNETYYPIIT

- VS1 Puurankaväliseinä
18mm puupaneeli
ilmansulkupaperi
92mm puuranka
ilmansulkupaperi
18mm puupaneeli
- VS2 Puurankaväliseinä, WC
18mm puupaneeli
ilmansulkupaperi
92mm puuranka kk400
ääneneristys, puukuitueriste
kuitusementtilevy
lattian muovimatto nostetaan seinälle
150mm
20mm koolaus
18mm puupaneeli
- AP1 Alapohja, WC
muovimatto, nostetaan seinälle 150mm
betonivalu, lattialämmitys
lattiakaivon ympäristössä kallistus
vaneri
puukoolaus
olevat lattiavasat

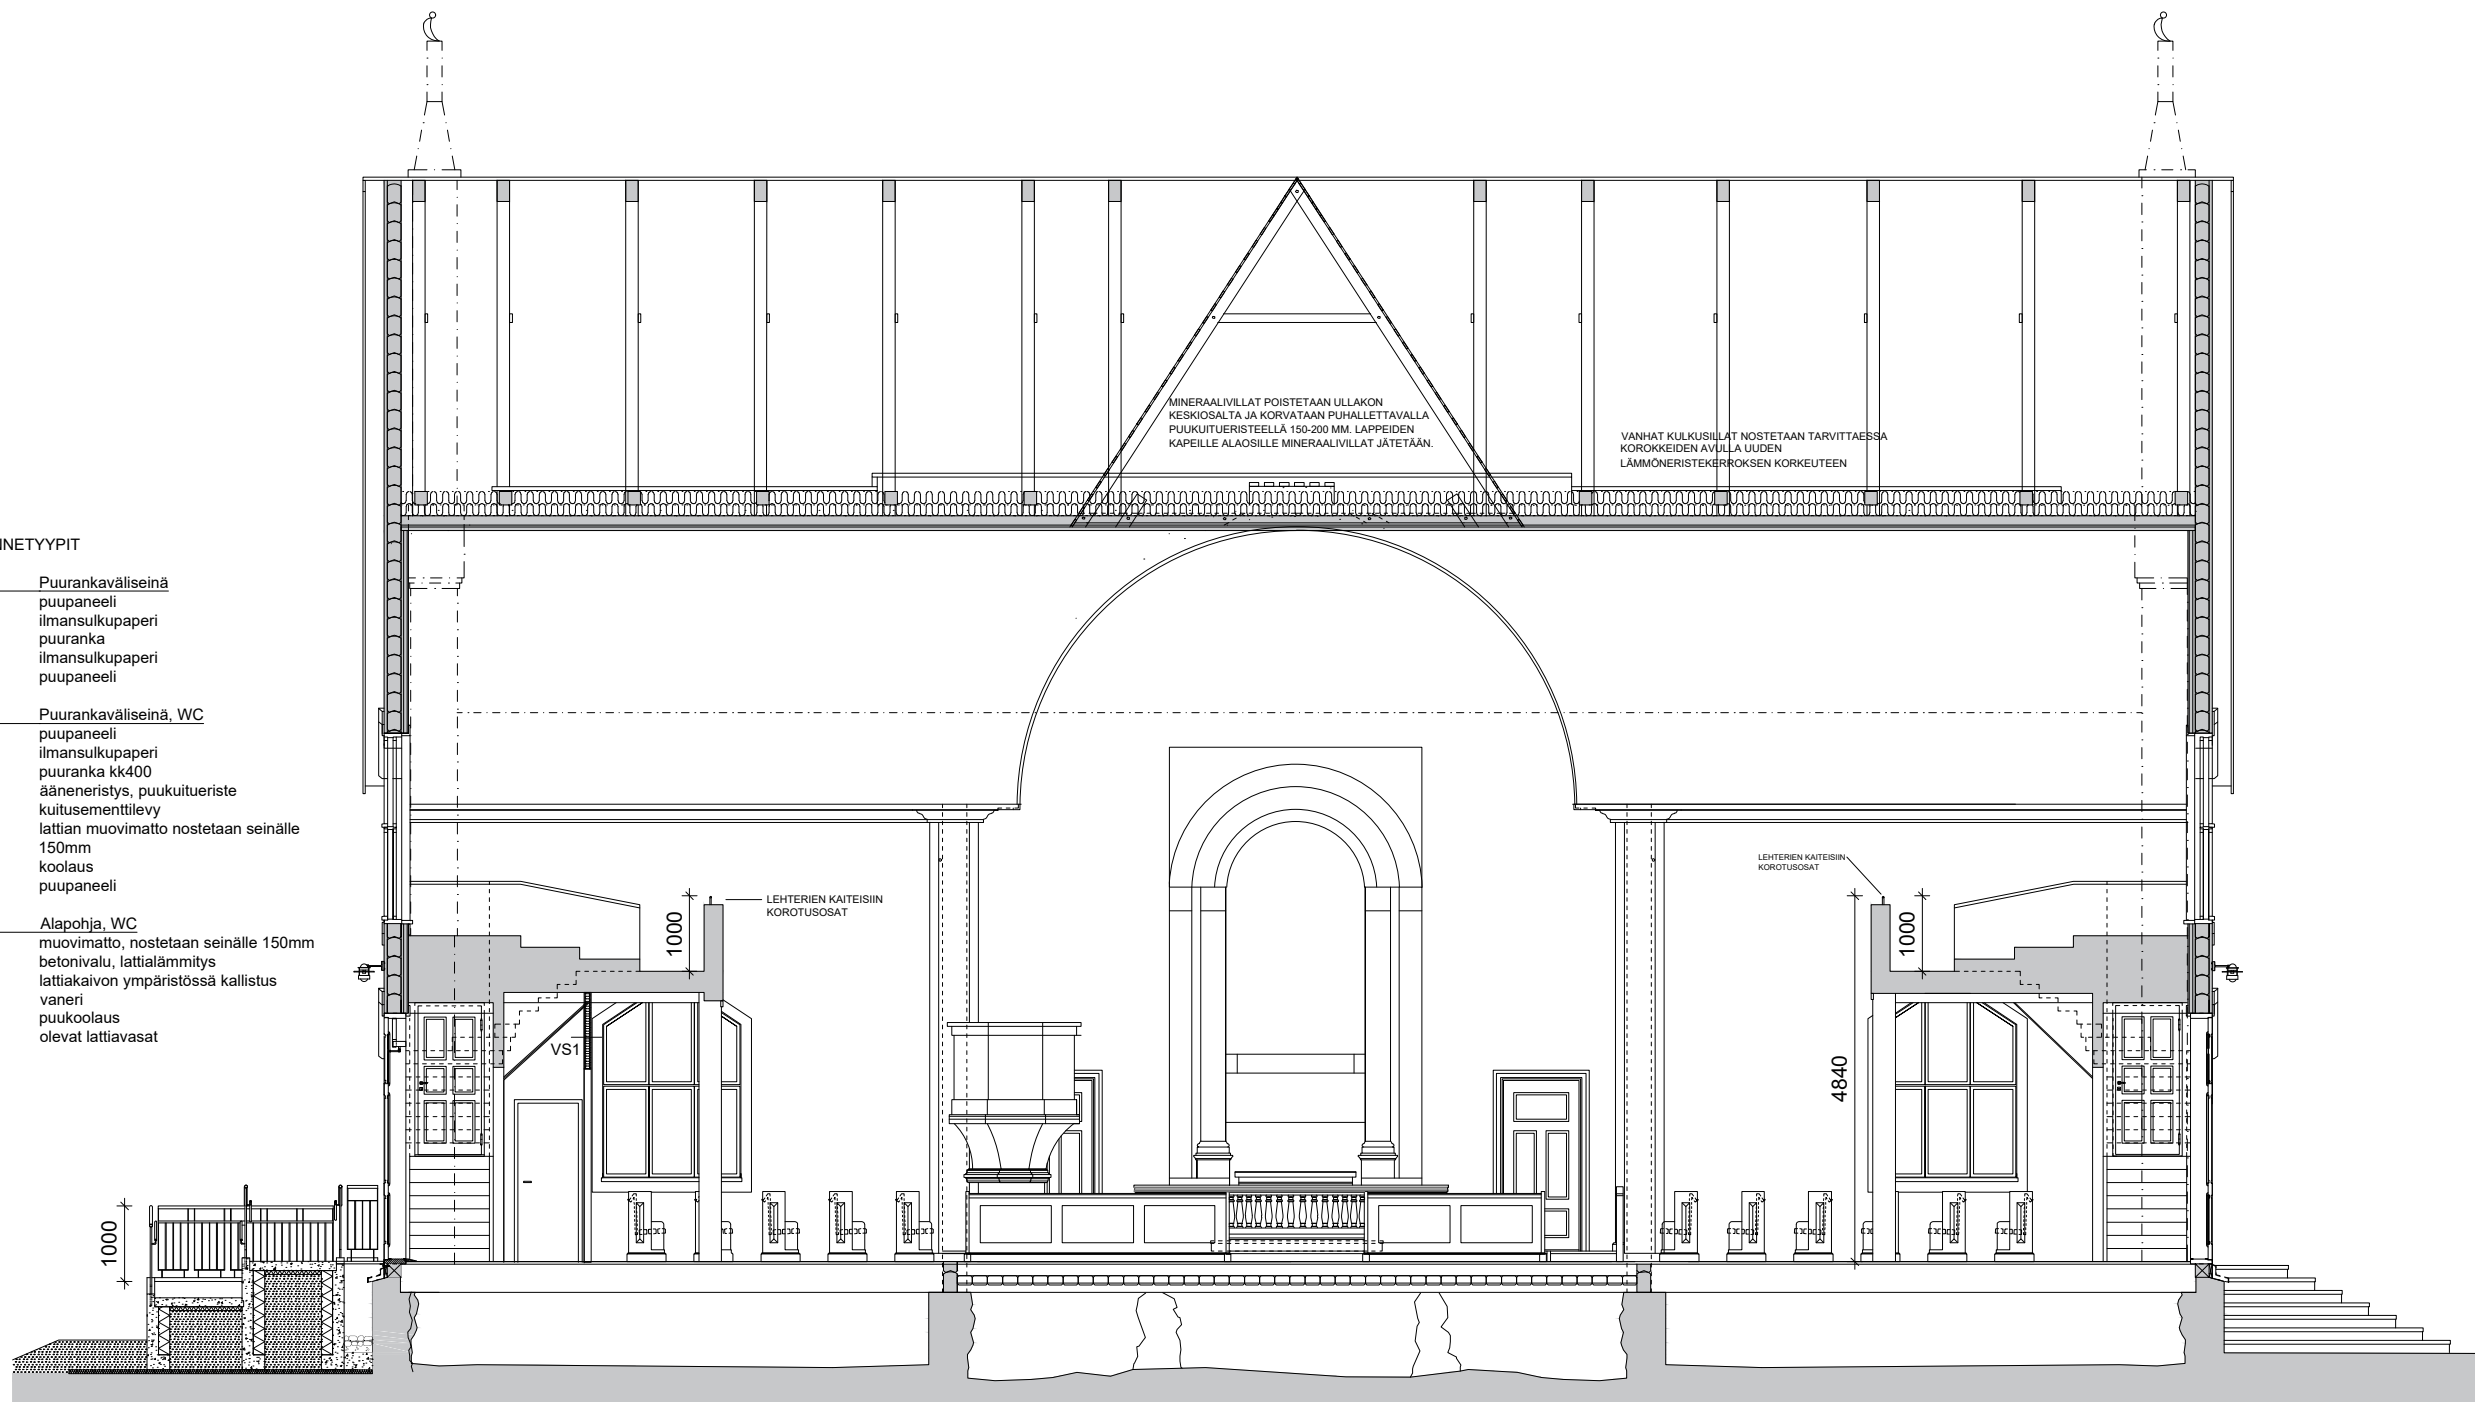

UUSI LE-LUUSKA JA PORRAS

KÄNTÄVÄT RAKENTEET JA PERUSTUKSET RAKENNESUUNNITELMAN MUKAAN



LEIKKAUSPIIRUSTUKSEN POHJA-AINEISTONA ON KÄYTETTY SEURAAVIA PIIRUSTUKSIA: LEIKKAUS A-A 1:50 ARK 334 T-105 PIIRT. V. TERVONEN UUSIKAUPUNKI 31.12.2015; MITTAUSPIIRUSTUS 1. KERROS 1:100 PIIRT. J. SJÖBERG NAANTALI 30.6.2014, 6.10.2014

Taneli Karjalainen, arkkitehti SAFA