


VÄHÄSUO RNO 140

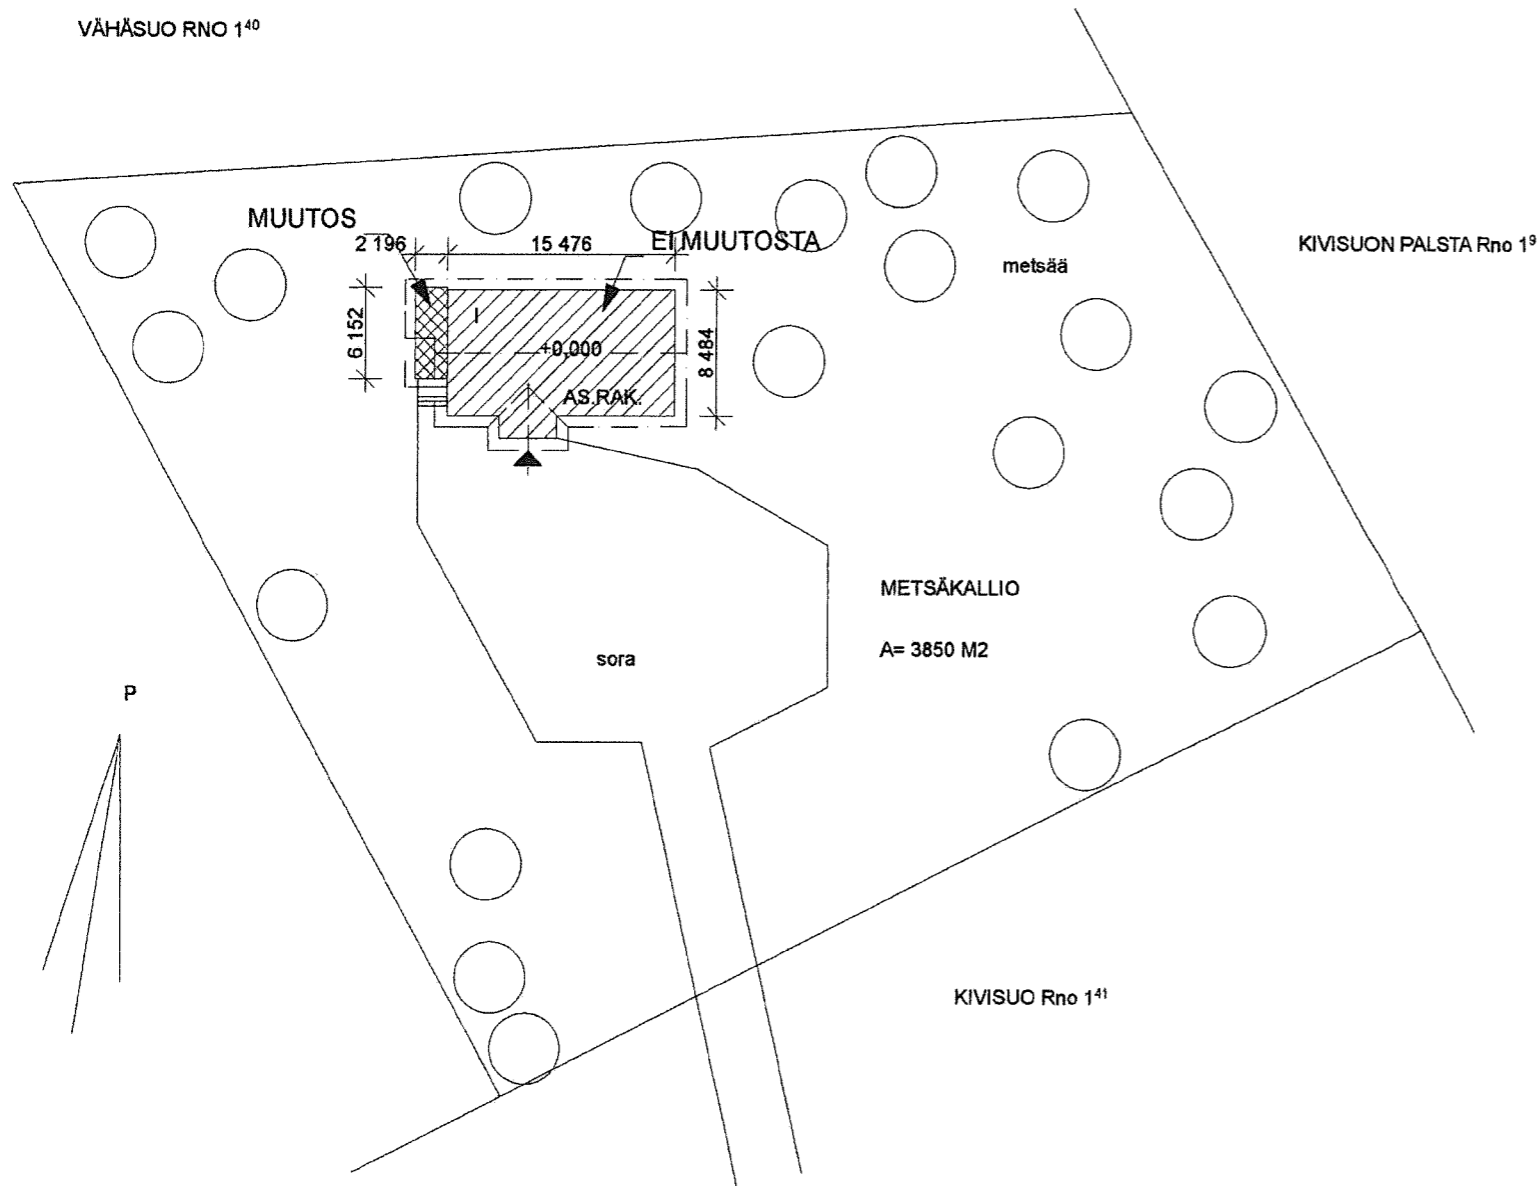

RAK.OIKEUSLASKELMA	
KERROSALA ENNEN RAKENNETTU	137,0
KERROSALA RAKENNETAAN	13,5
KERROSALA YHTEENSÄ	150,5
TILAVUUS ENNEN RAKENNETTU	420,0
TILAVUUS RAKENNETAAN	43,0
TILAVUUS YHTEENSÄ	463,0
HUONEISTOALA ENNEN RAKENNETTU	123,0
HUONEISTOALA RAKENNETAAN	10,0
HUONEISTOALA YHTEENSÄ	133,0
RAKENNUKSEN PALOLUOKKA	P3

RAKENNUSLUPA
RAKENNUSLUPAKASTAJA

Rakennuslupa / Toimenpidelupa
N:o 2008-0057
Myönnetty 31/10/2008

K.osa/Kylä	Kortteli/Tila	Tontti/Rn:o	Viranomaisen arkistointimerkintä varten
	Metsäkallio		
Rakennustoimenpide	Piirustuslaji	Juoks.n:o	
Muutos	Pääpiirustus	1	
Rakennuskohteen nimi ja osoite	Piirustuksen sisältö	Mittakaavat	
	Asemapiirros	1:500	
Suunnittelijan nimi, päiväys ja allekirjoitus	Suunnitteluala, työn numero ja piirustuksen numero	Muutos	
Arkk.suunn. Hannu Vaisto Sillankorvantie 23 a 21380 Aura 050 505 0062, hannu@vaisto.eu 47.10.2008 Hannu Vaisto	ARK	-	