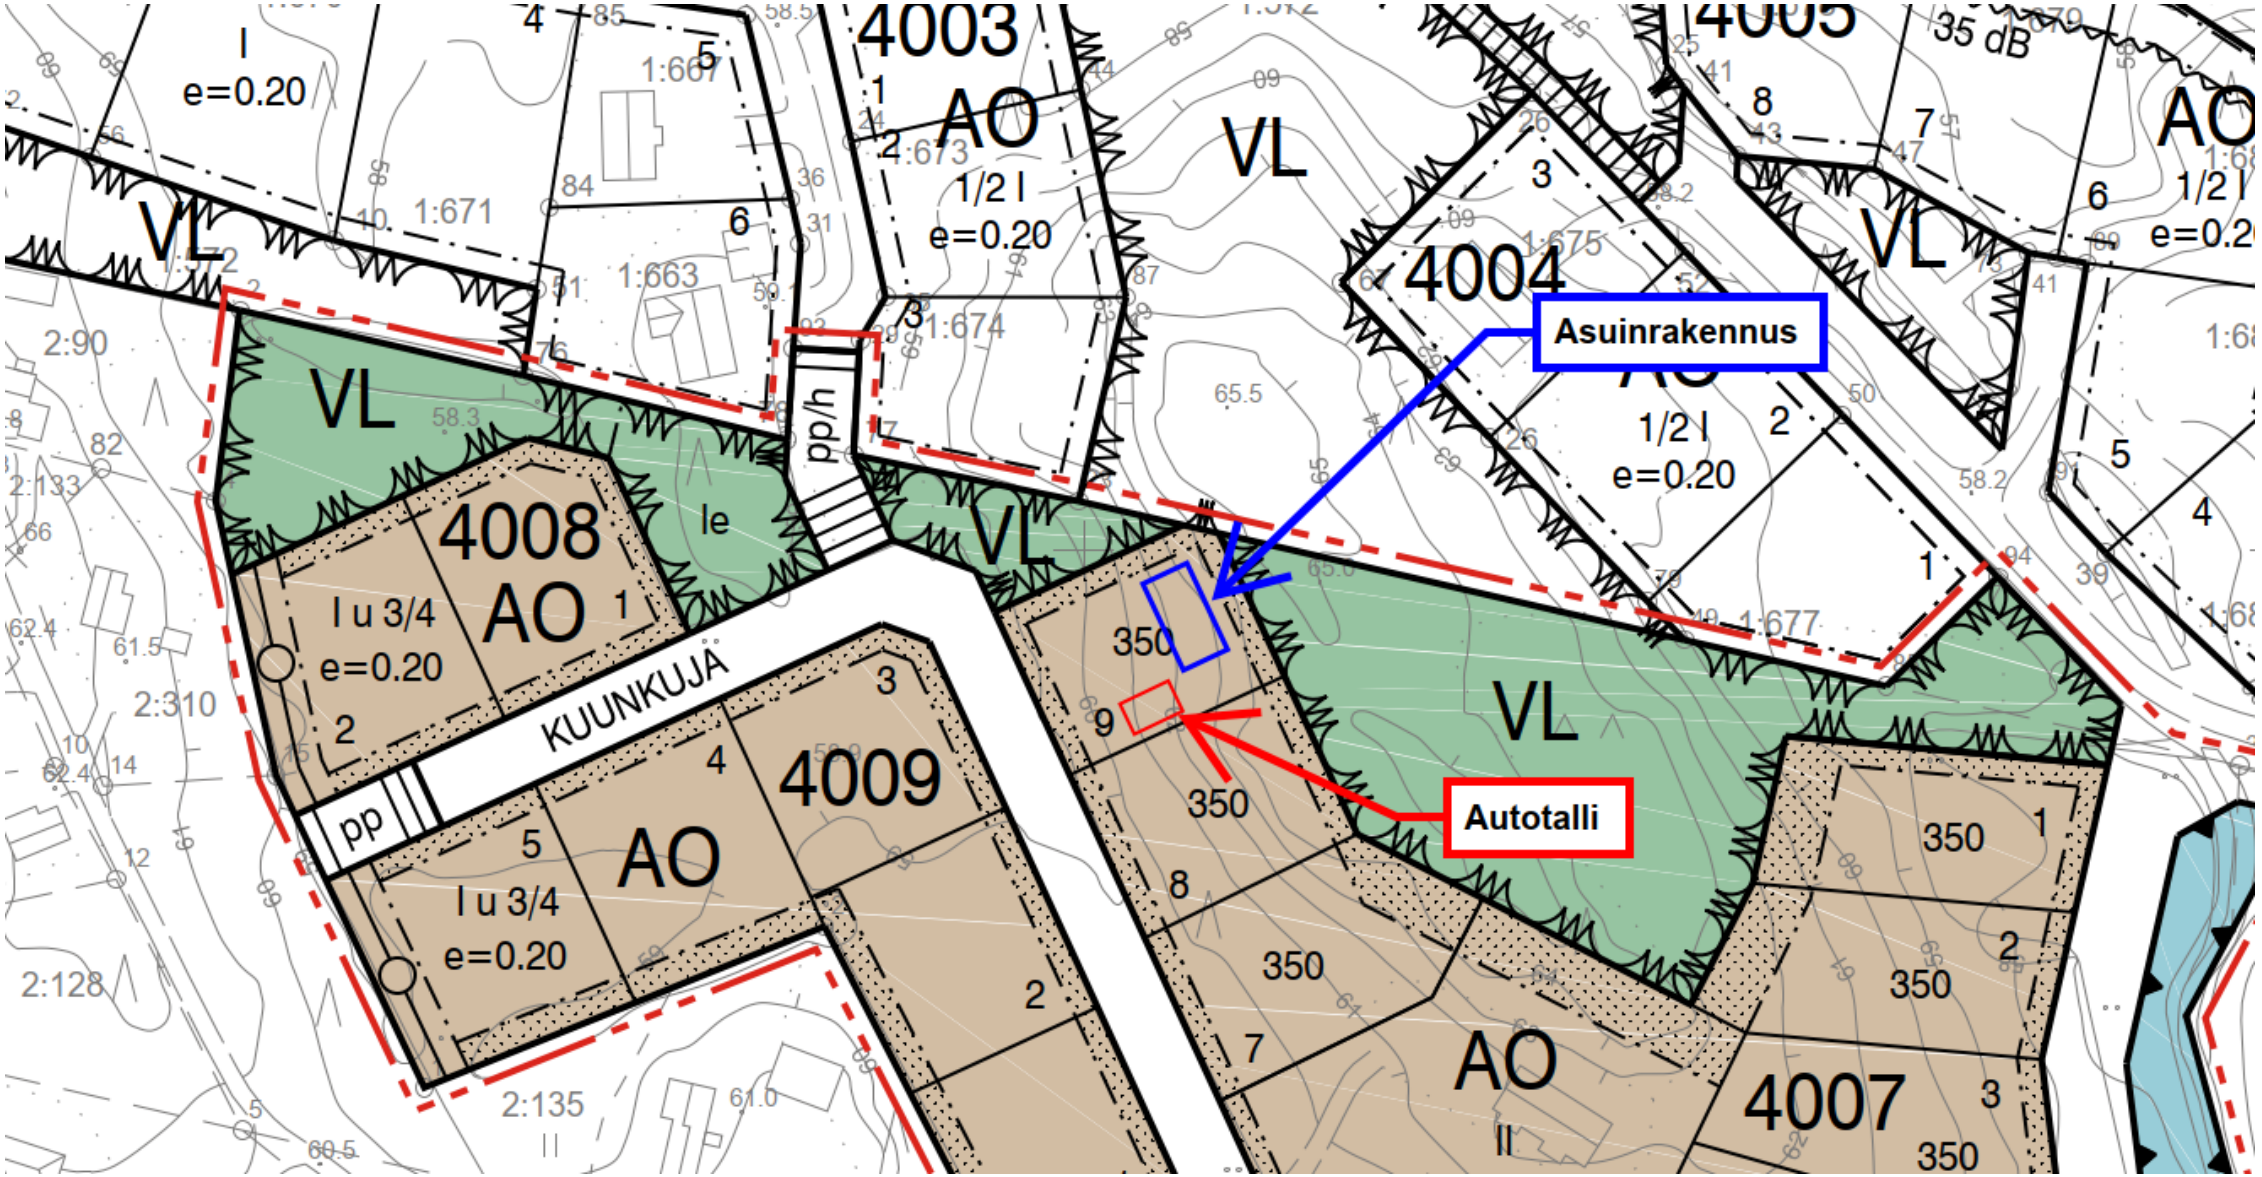Liite 3: Alustava hahmotelma asemapiirustuksesta