



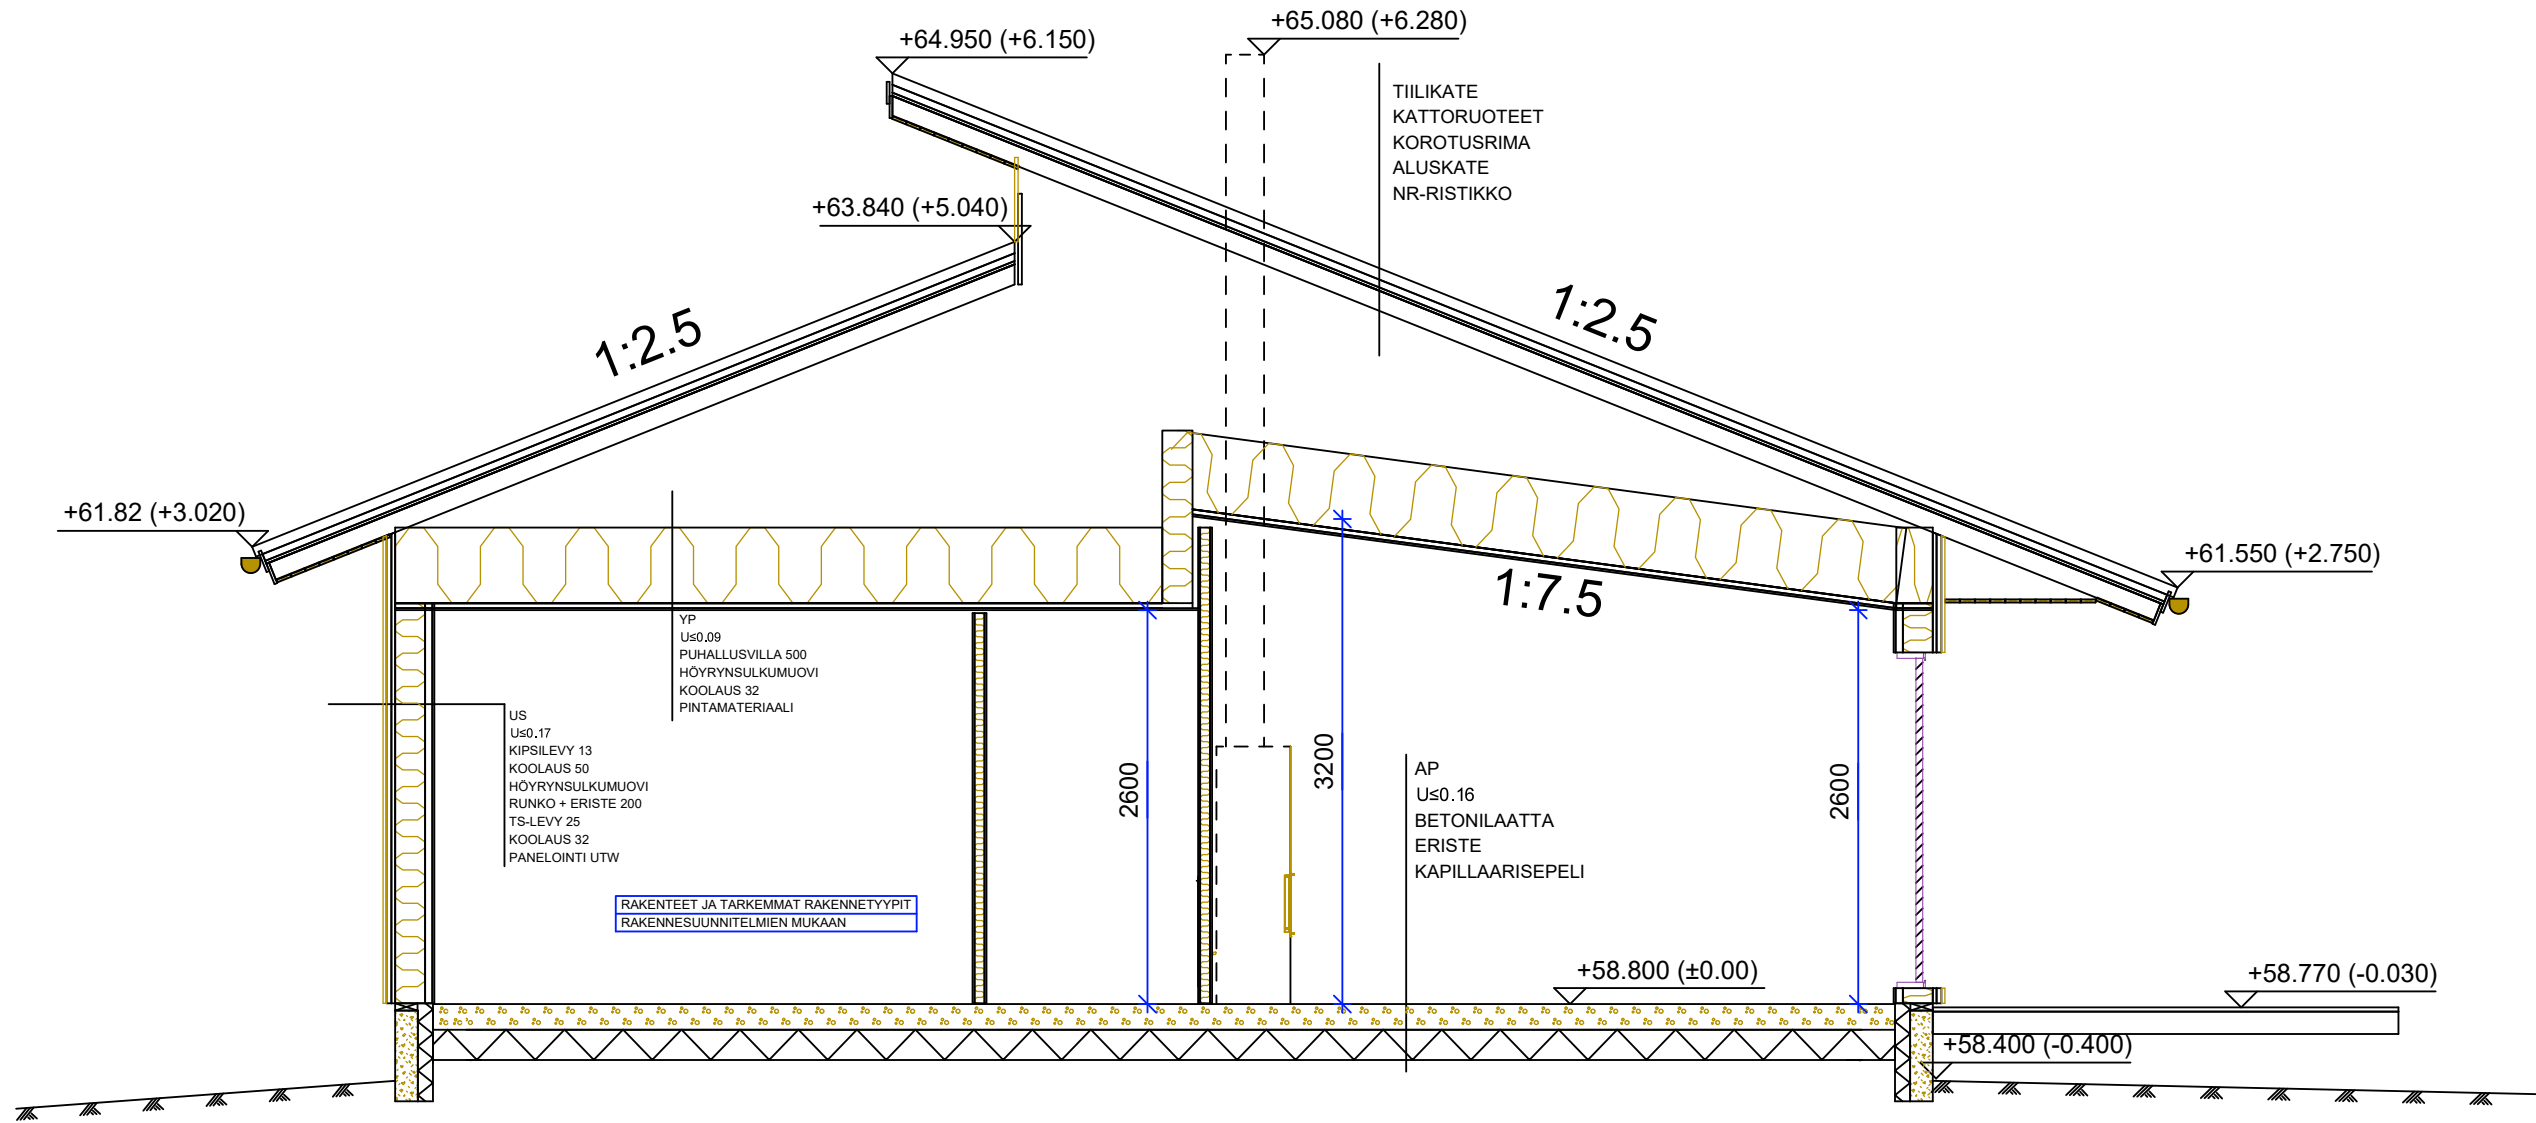

HORMI 1:20

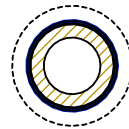

VARAAVAN TAKAN SAVUHORMI
=ERISTETTY JA CE-HYVÄKSYTTY VALMISHORMI,
YLÄPOHJAN LÄPIVIENTIEN PALOSUOJAERISTE =100mm
TAI VALMISTAJAN TYYPIHYVÄKSYTTY
PALOERISTETTY LÄPIVIENTIERISTYS
SUOJAETÄISYYS PUURAKENTEISTA VALMISTAJA OHJEIDEN MUKAAN
PIENIN KORKEUS VESIKATTEESTA 0,8m+0,1mXETÄISYYS HARJALTA
ASENNUS PALOMÄÄRÄYSTEN MUKAAN

RAKENNUKSEN
IKKUNOIDEN JA ULKO-OVIEN U-ARVO =1,0W/m2K (VERTAILUARVO =1,0 W/m2K)
ASUINHUONEIDEN IKKUNAPINTA-ALA > 10% HUONEEN ALASTA (VAATIMUS > 10%)
KAITEET h=1000
RAKENNUKSEN PALOLUOKKA P3
SÄHKÖVERKKOON KYTKETTY PALOVAROITTIMET VÄHINTÄÄN 1kpl/ 60m2
RAKENNUKSESSA VESIKIERTOINEN LATTIALÄMMITYS
RAKENNUKSESSA KONEELLINEN TULO/POISTO-ILMANVAIHTO, VARUSTETTU LÄMMÖN TALTEENOTOLLA
KIINTEISTÖ LIITETÄÄN KUNNAN VESI-, VIEMÄRI- JA HULEVESIVERKKOON
KATTOVEDET JA PIHA-ALUEEN SADEVEDET JOHDETAAN HULEVESIVERKKOON,
HULEVESIEN VIIVYTYSJ'RJESTELMÄ LVI- SUUNNITELMIEN MUKAAN
PÄÄSY VESIKATON ONTELOON KATTOLUUKUN KAUTTA
PÄÄSY VESIKATOLLE TALOTIKKAIDEN KAUTTA
KAITEET, VESIKATON VARUSTEET JA TURVALASIT RAKENNUSASETUKSEN
YMA 2017/1001 MUKAAN

K.osa/Kylä 411	Kortteli/Tila 477	Tontti/Rn:o 4	Viranomaisien arkistointimerkintöjä varten Rak.luvan n:o
Rakennustoimenpide UUDISRAKENNUS	Piirustuslaji PÄÄPIIRUSTUS		
Rakennuskohteen nimi ja osoite PARITALO Meerinpolku 2 21380 Aura	Piirustuksen sisältö LEIKKAUSPIIRUSTUS HORMI	mk 1:50 1:20	
Piirtäjä Topias Arvola	Päiväys 22.7.2025		
AURANMAAN RAKENNUSTYÖ Oy	Suunnittelija, päiväys ja allekirjoitus	Suunnitteluala ARK	Piirustusnumero ARK-105