


Halli 1 665 m<sup>2</sup>  
 Halli 2 409 m<sup>2</sup>  
 Varasto 74 m<sup>2</sup>  
 Lämpökesk + M 107 m<sup>2</sup>  
 Toimisto 1 75 m<sup>2</sup>  
 Toimisto 2 105 m<sup>2</sup>  


---

 1435 m<sup>2</sup>

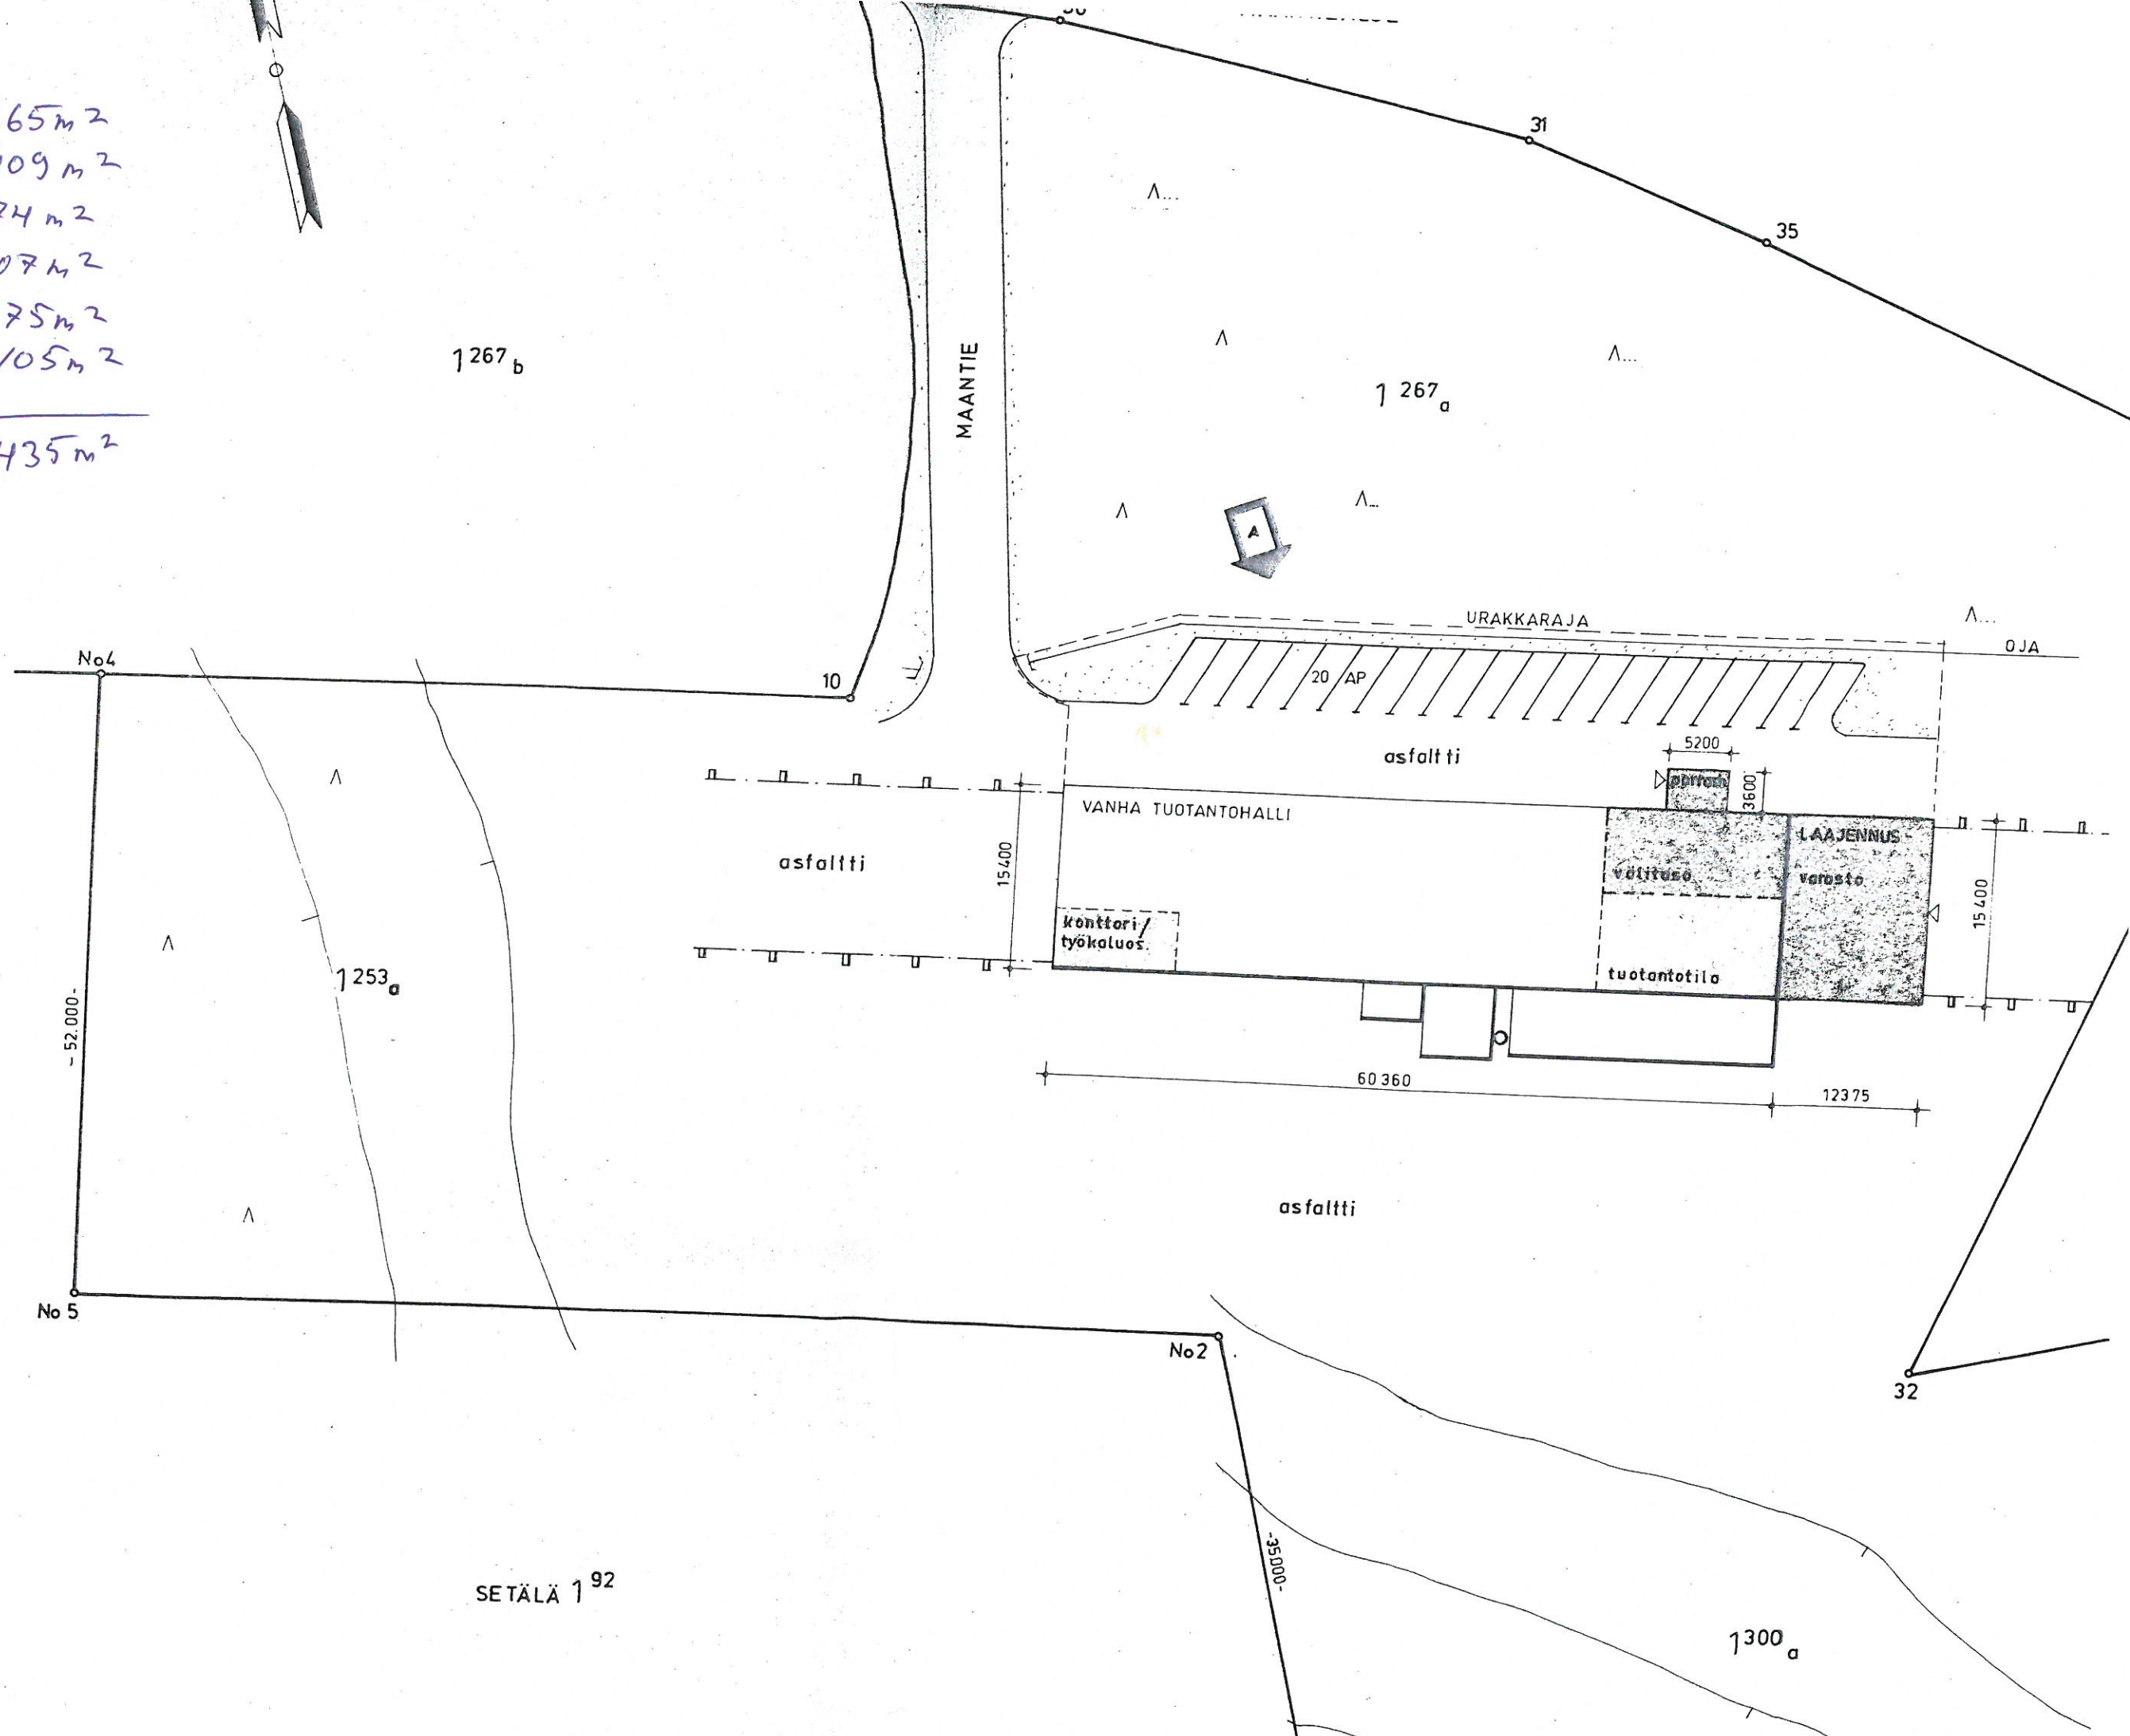

PENTTILÄ  
1252

SETÄLÄ 1<sup>92</sup>

VANHA OSA, EI MUUTOKSIA

1:100

1981 Laajennus


1967 Rtk. Vuosi

HALLI 548m<sup>2</sup>

VARASTO 11m<sup>2</sup>

SOSIAALITILA 53m<sup>2</sup> + 2krs 53m<sup>2</sup>


YHTÖISYHTEISÖ 665m<sup>2</sup>

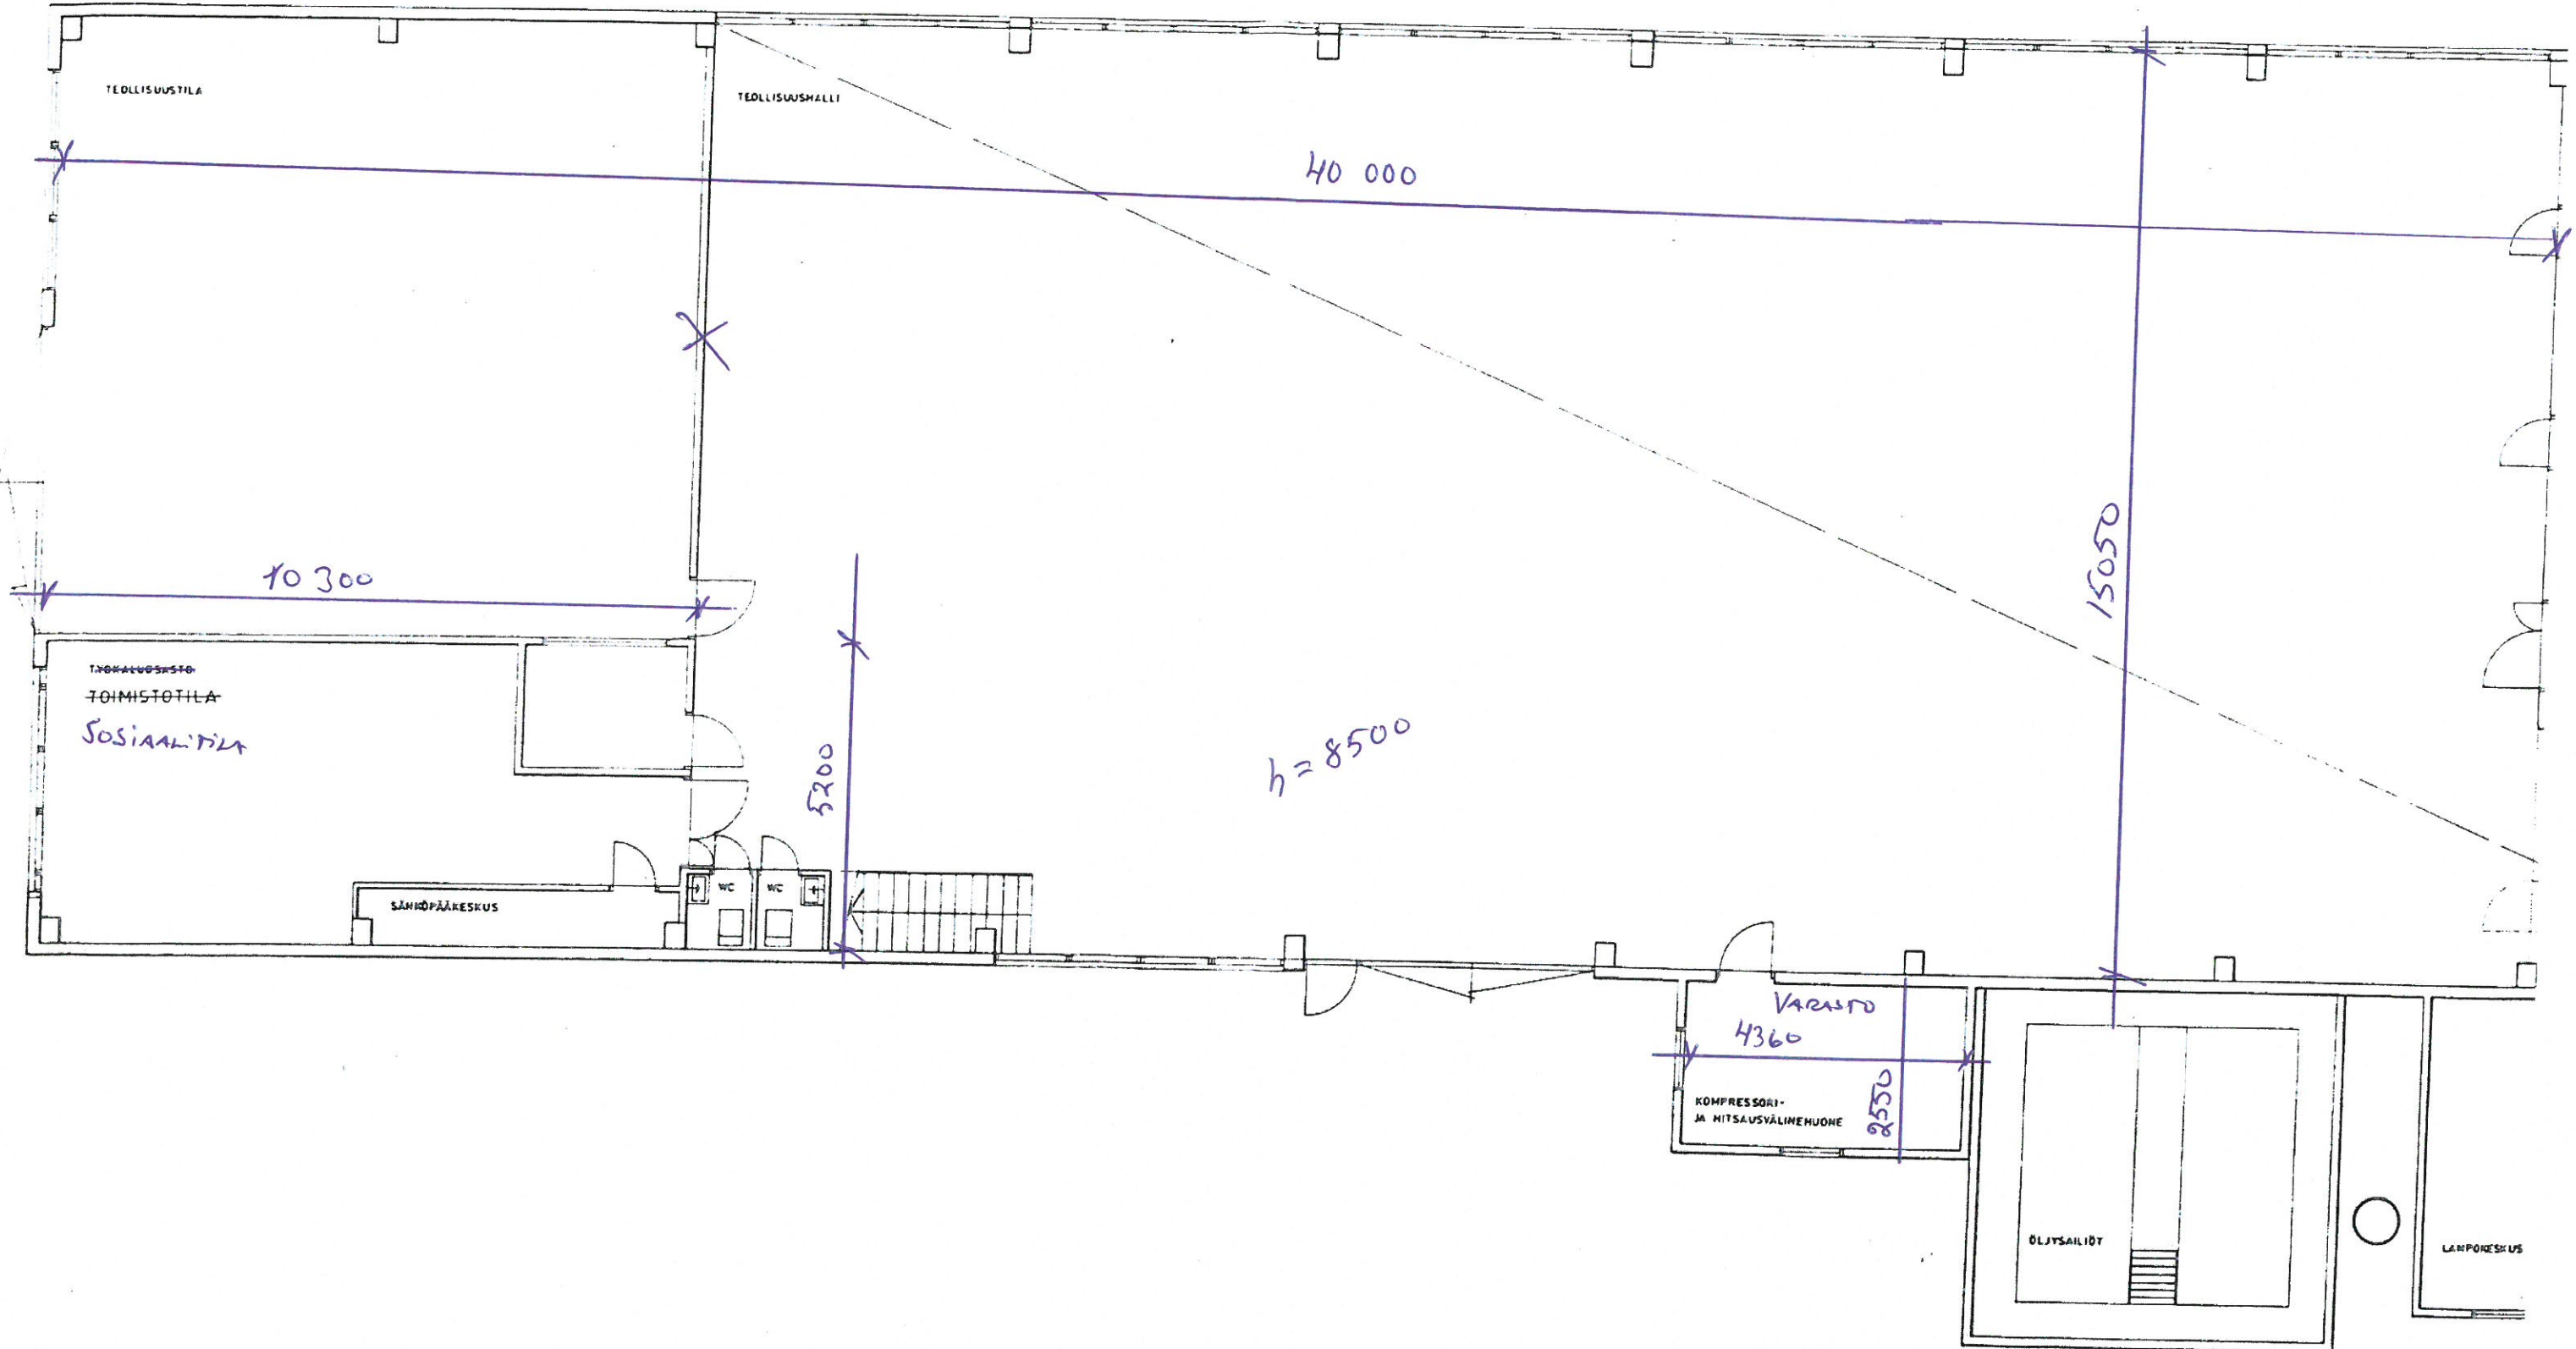

VANHA OSA, SISÄISIÄ MUUTOKSIA


VANHA OSA, SISÄISIÄ MUUTOKSIA

LAAJENNUS

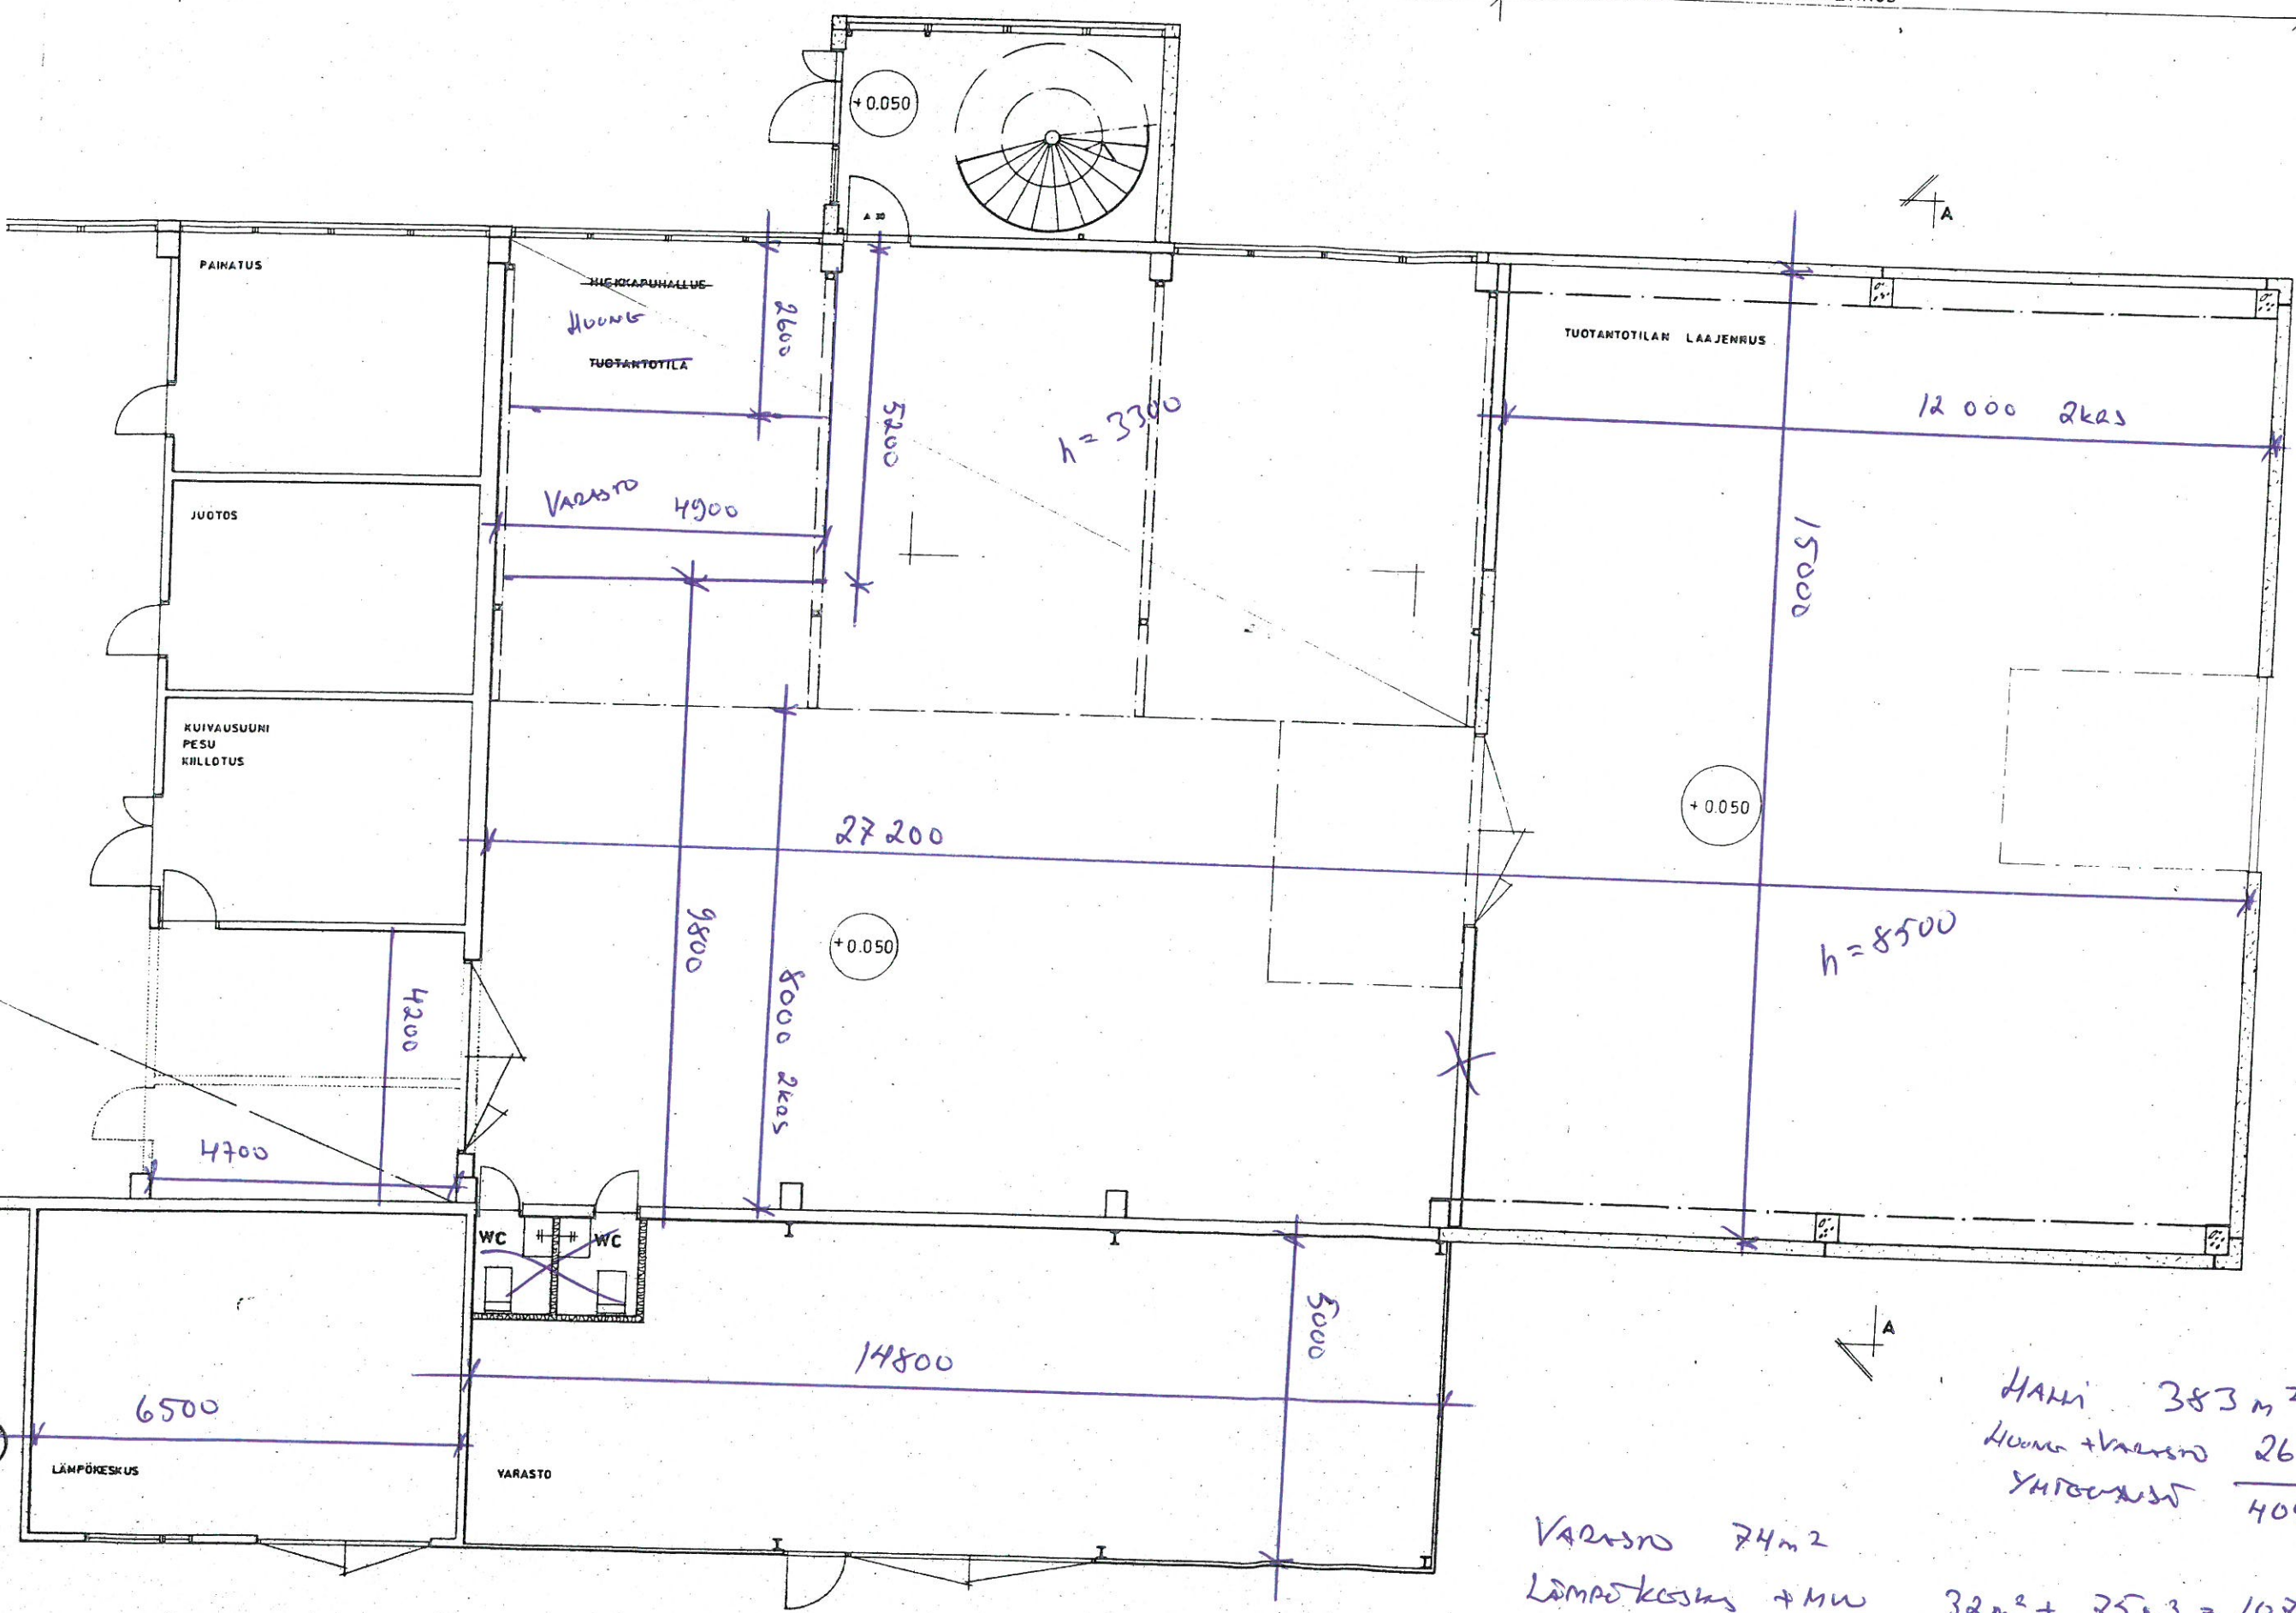

HALLI 383 m<sup>2</sup>  
 Huone + varasto 26 m<sup>2</sup>  
 Yhteensä 409 m<sup>2</sup>

VARASTO 74 m<sup>2</sup>  
 Lämpökeskus + MW 32 m<sup>2</sup> + 75 m<sup>2</sup> = 107 m<sup>2</sup>

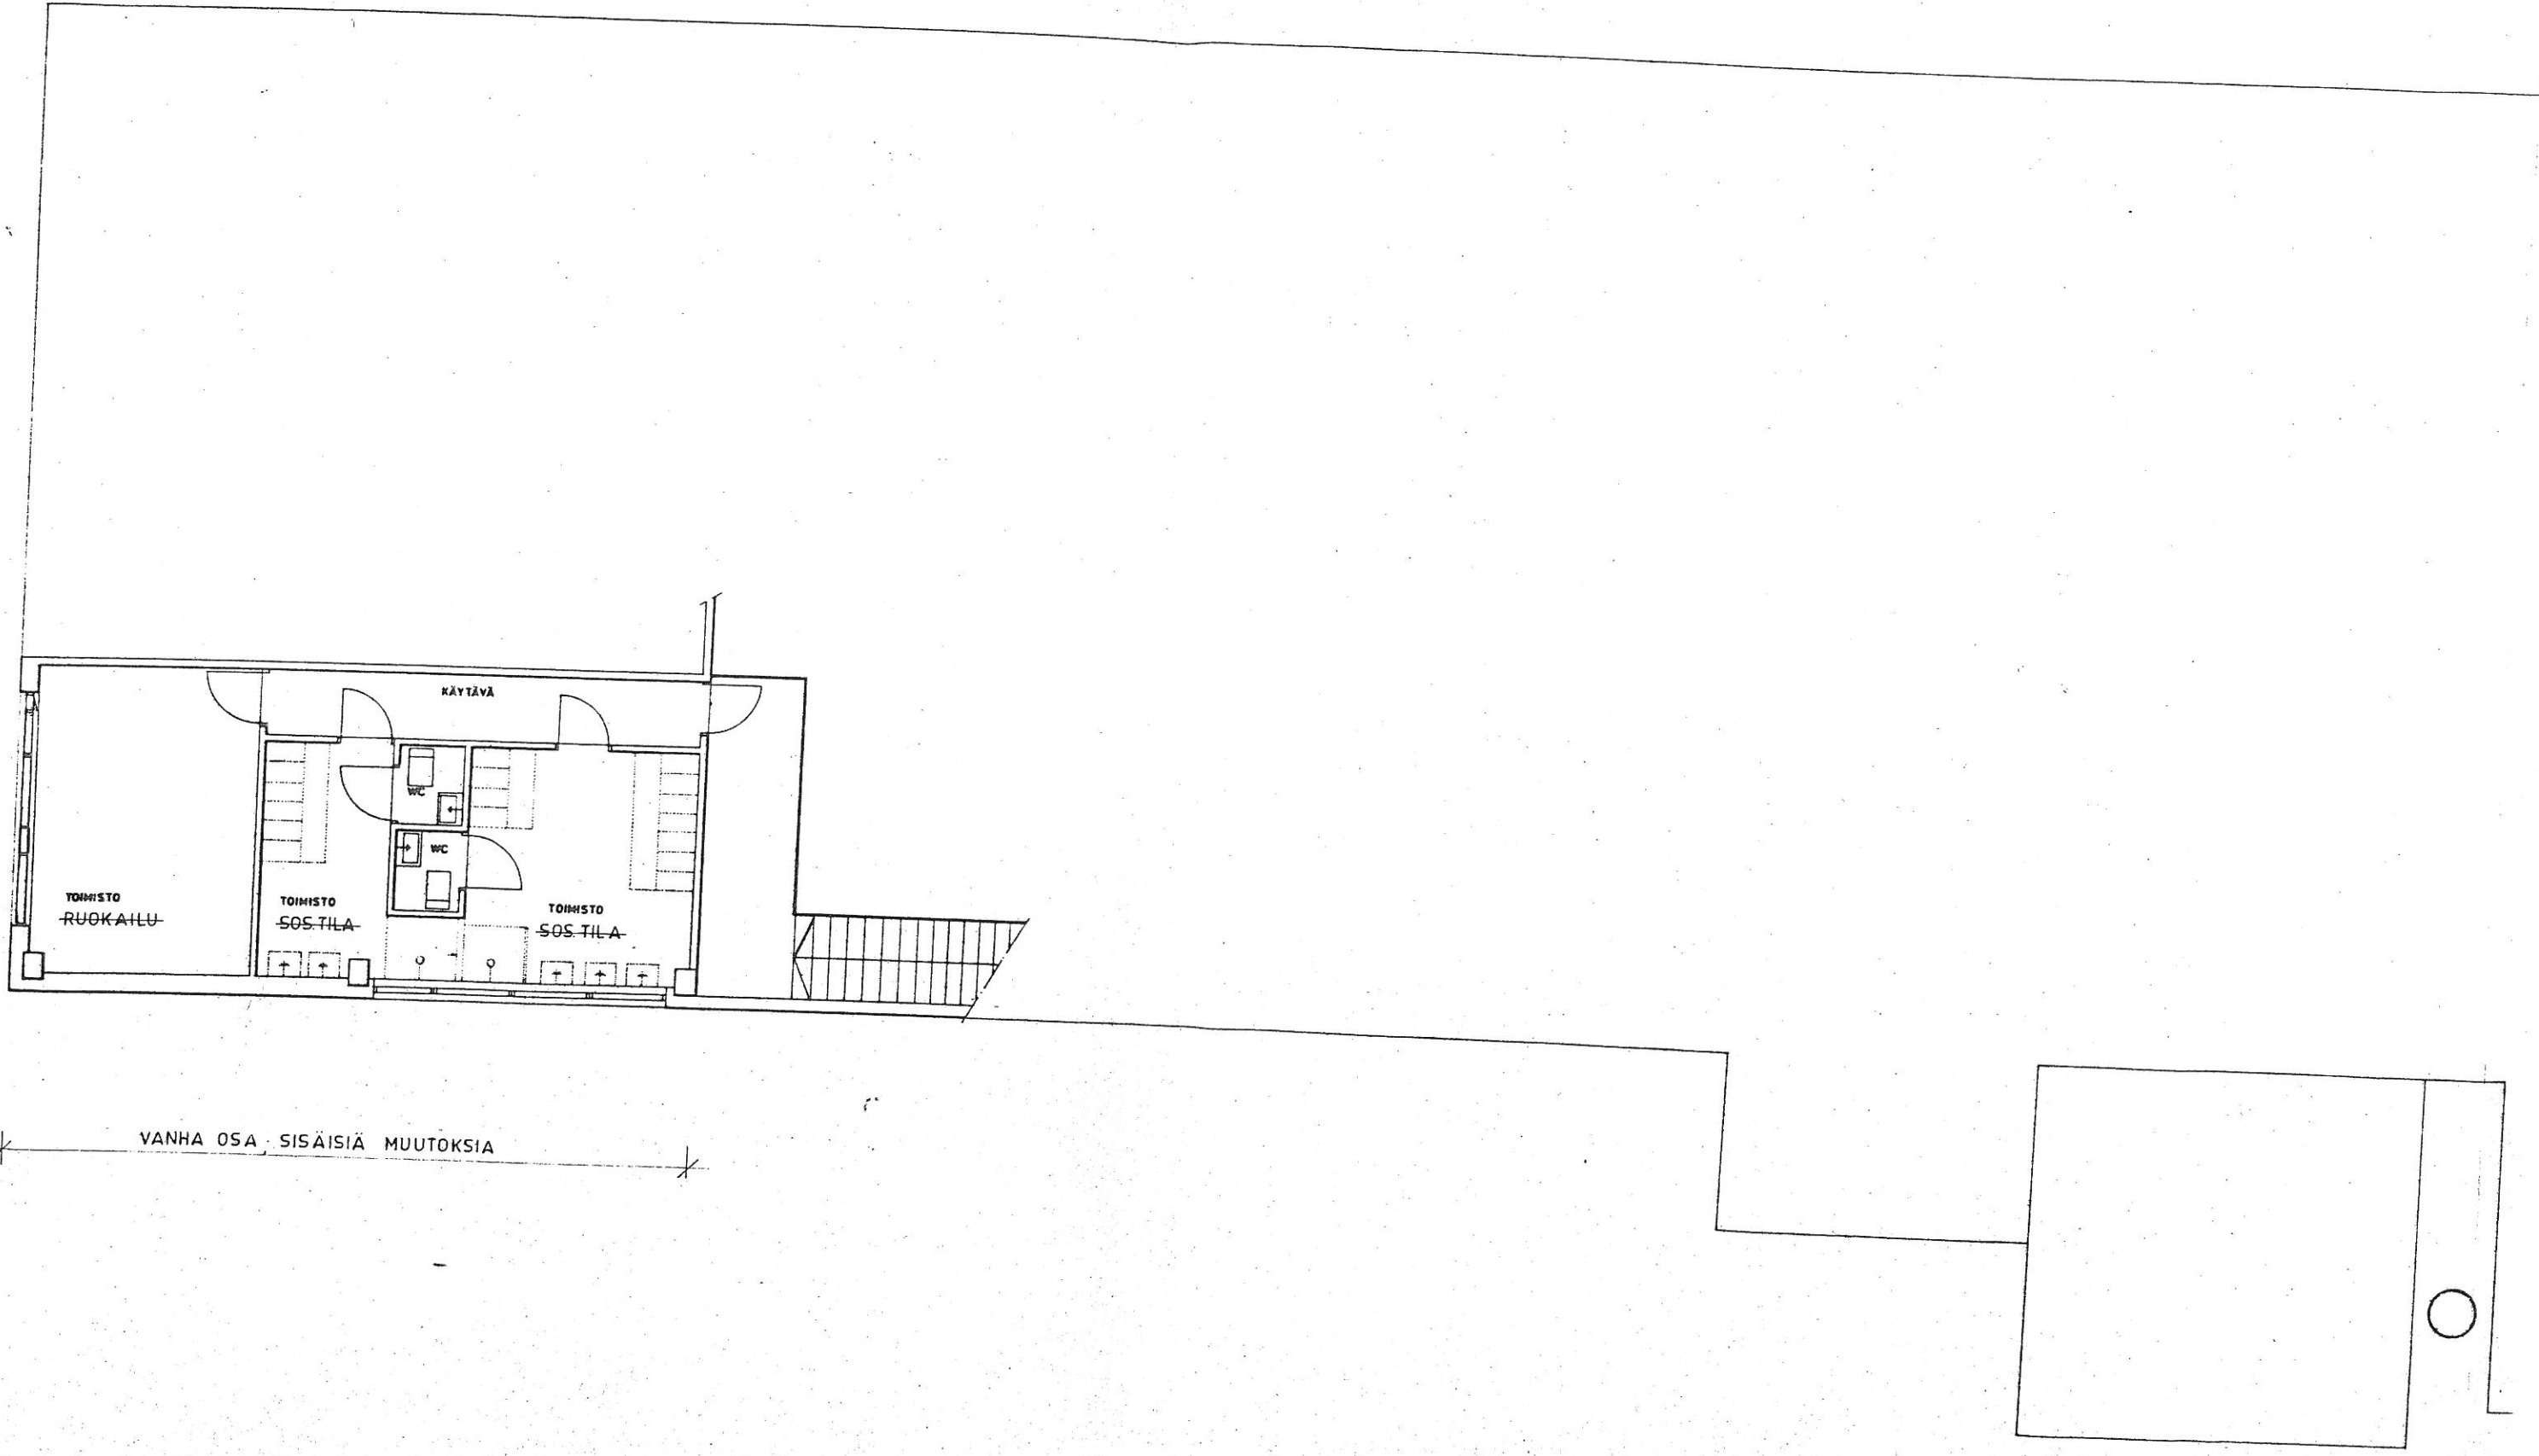

TOIMISTO  
RUOKAILU

KÄYTÄVÄ

TOIMISTO  
SOS.TILA

TOIMISTO  
SOS.TILA


VANHA OSA SISÄISIÄ MUUTOKSIA

Toimisto 1  
5x15 = 75m<sup>2</sup>


VANHA OSA; SISÄISIÄ MUUTOKSIA

LAAJENNUS


Toimisto 2  
7x15 = 105m<sup>2</sup>

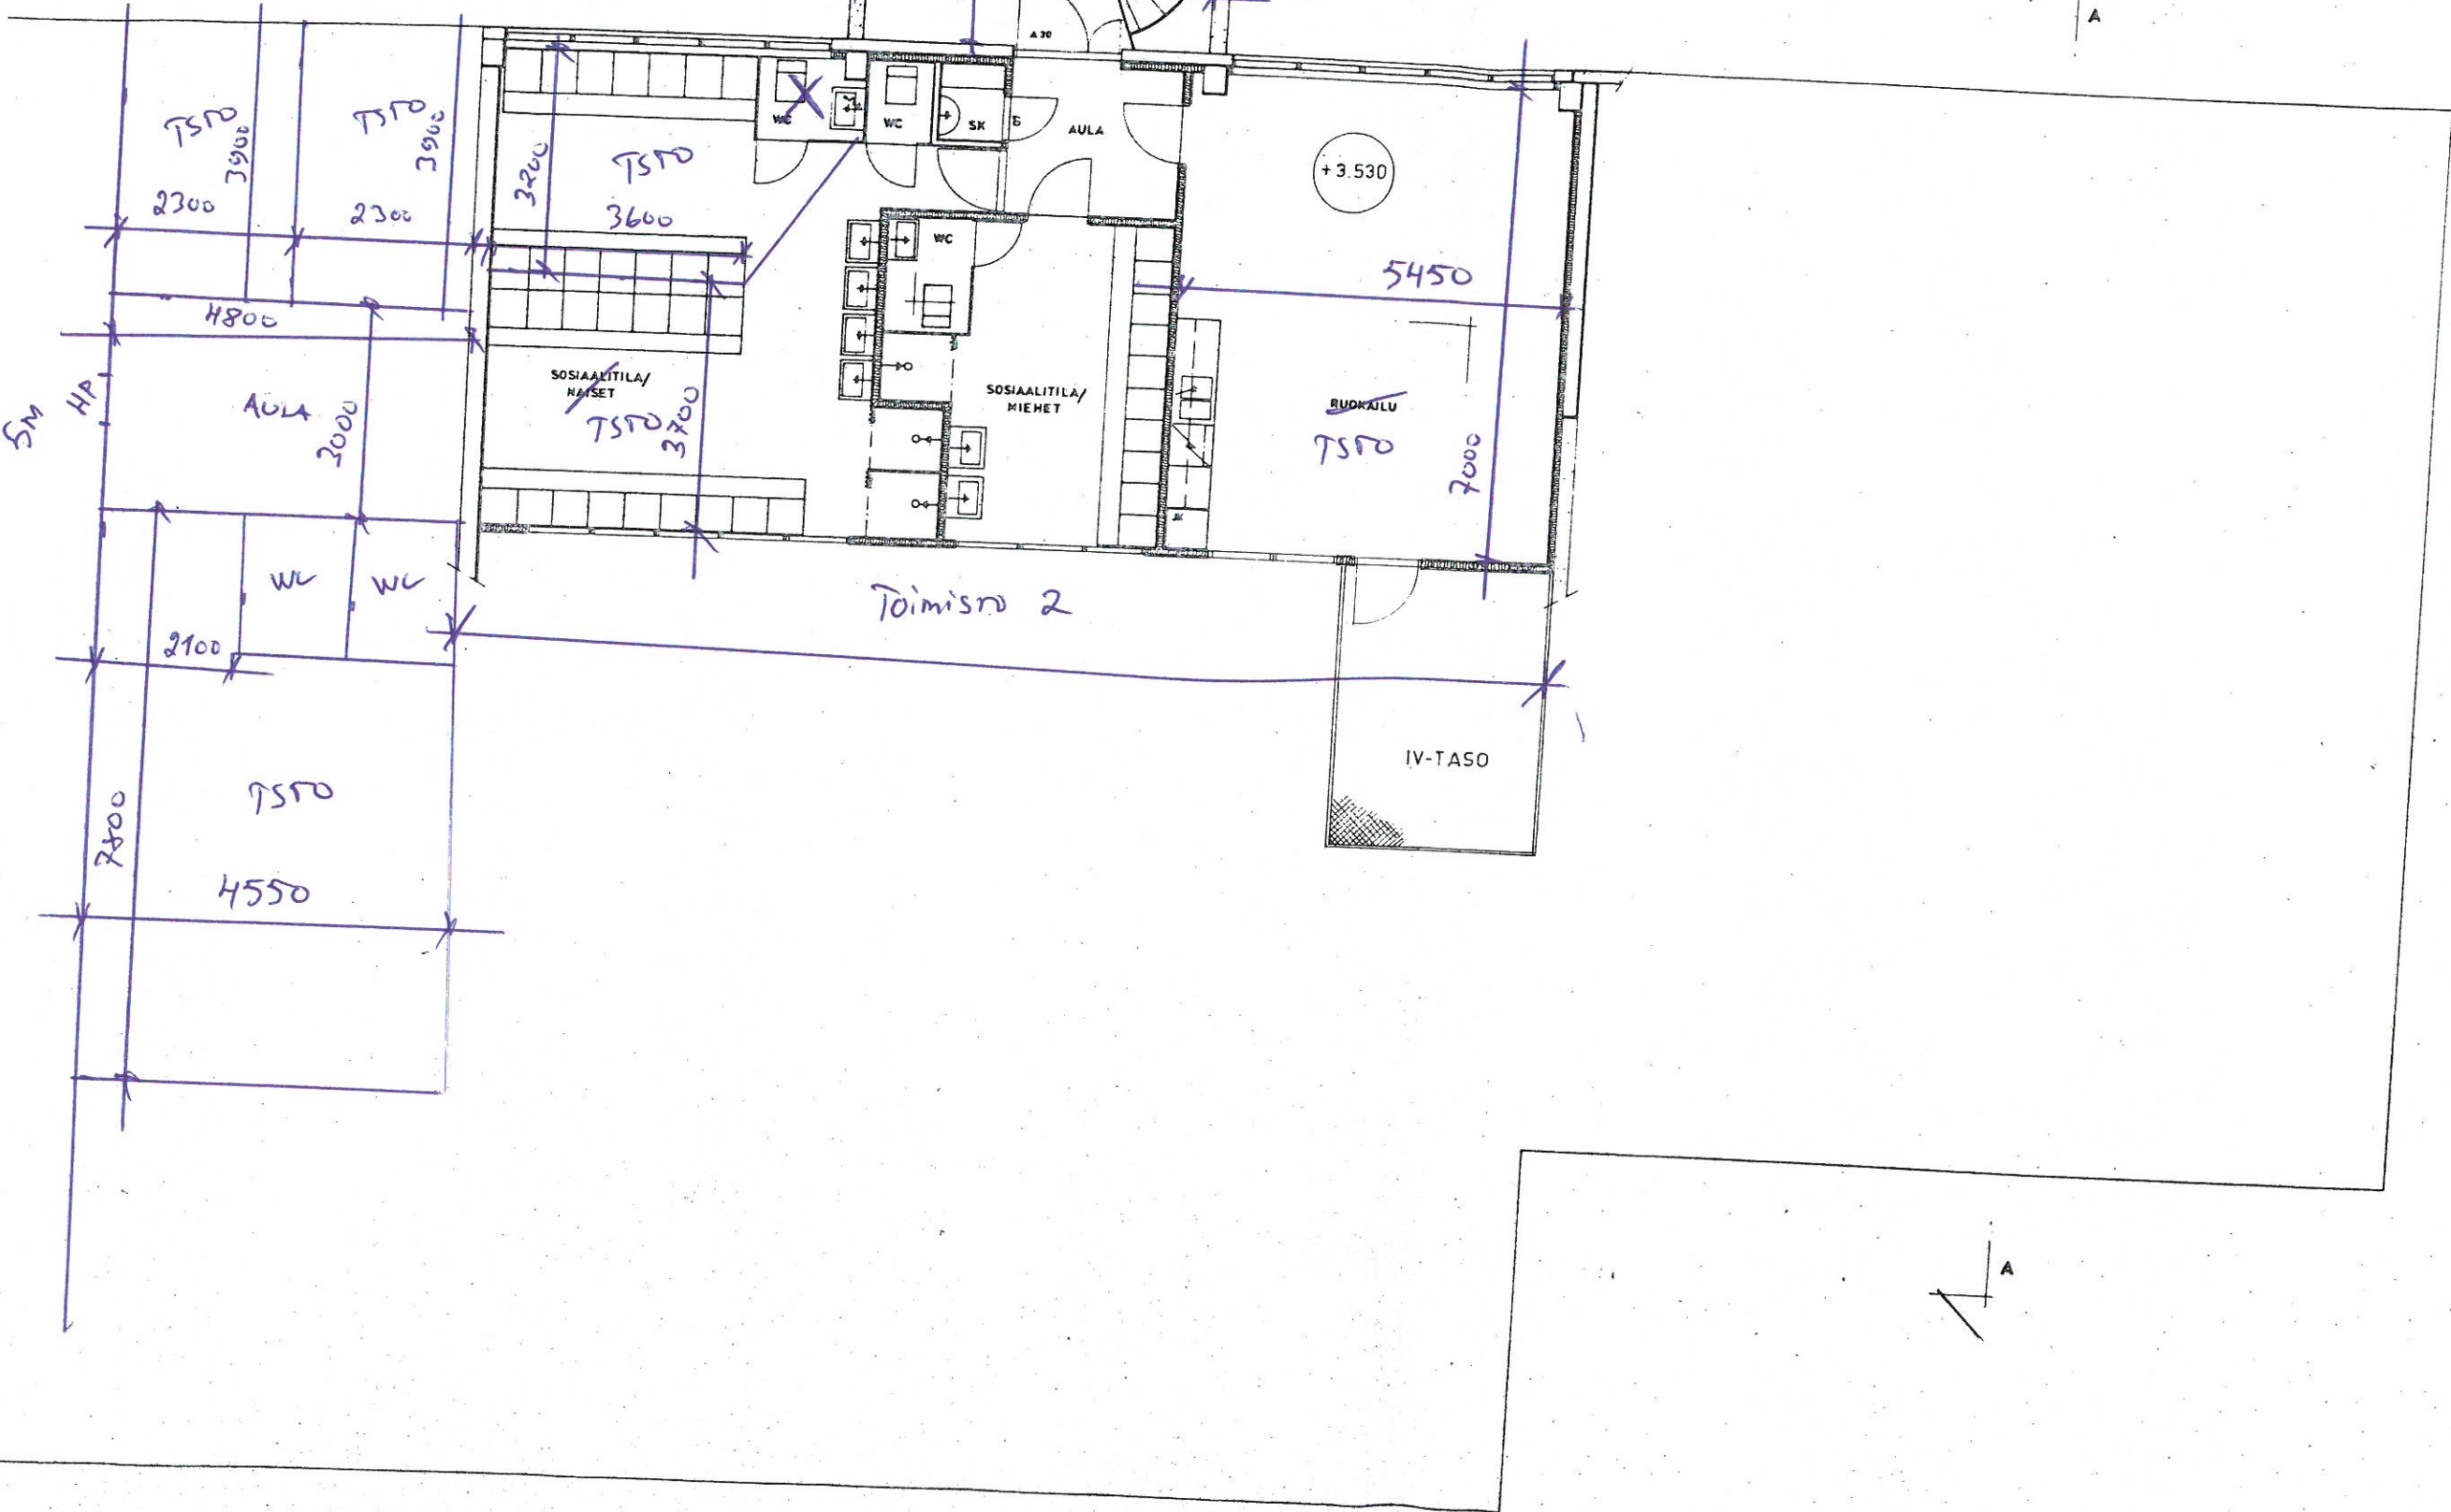

- KONEELLINEN SISÄÄNPUHALLUS JA ILMANPOISTO ERIKOISSUUNNITELMAN MUKAAN

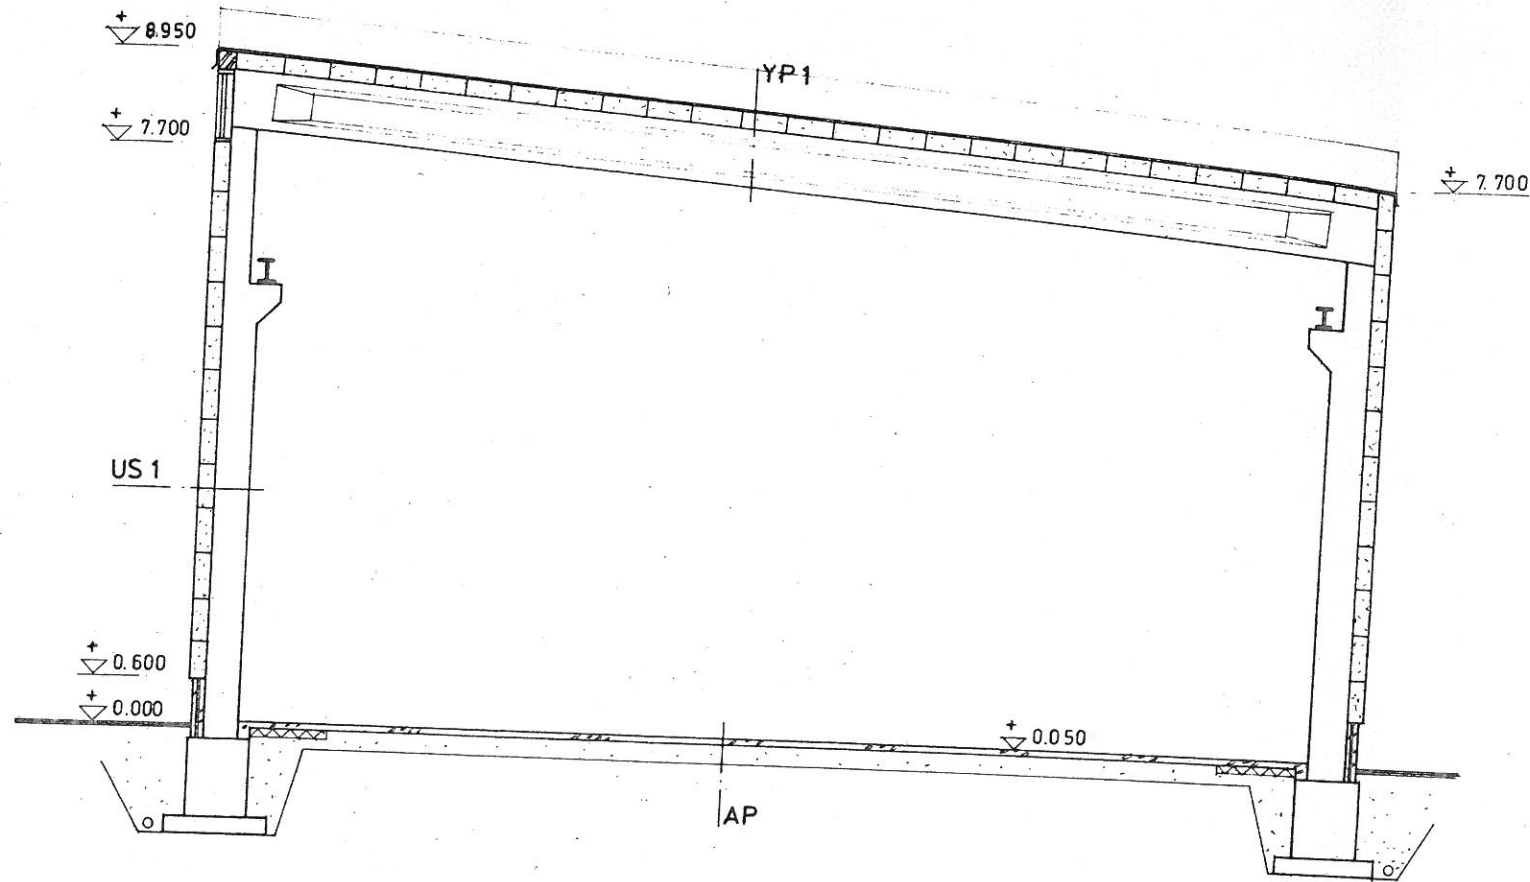

LEIKKAUS A-A

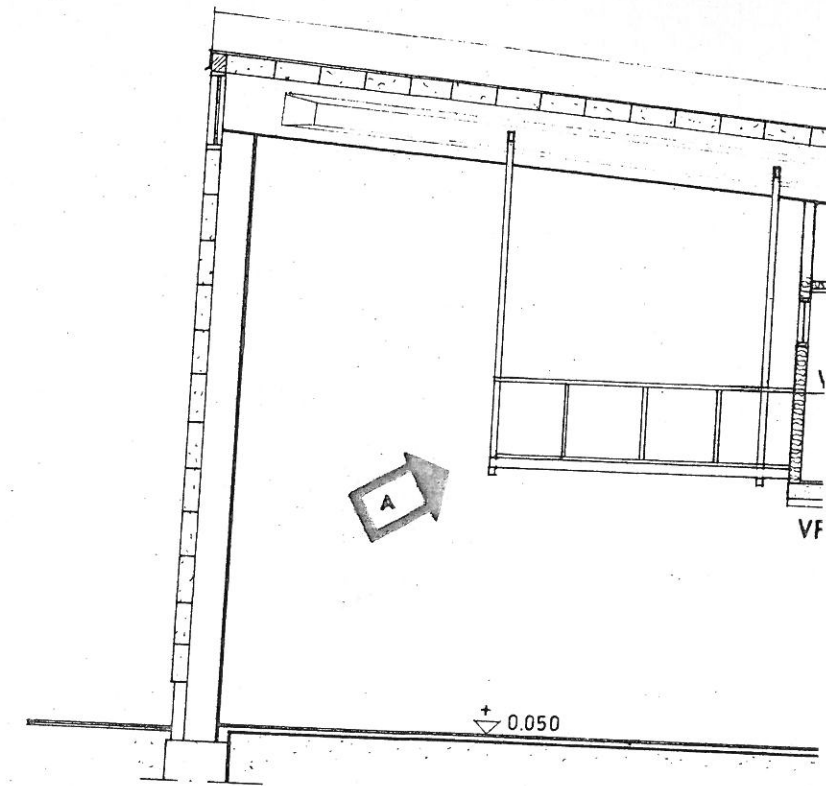

LEIKKAUS B-B

YP1 | 2-KERTAINEN HUOPAKATE  
SIPOREX-LANKUT 200mm  
JÄNNEBETONIPALKIT

AP | MAANVARAINEN TERÄSBETONILAATTA 80mm  
SITKEÄ SUOJAPAPERI  
STYROX R 50mm 1m:n REUNAKAISTALLA  
TIIIVIS SORA


US 1 | SIPOREX-LANKUT 200mm  
TERÄSBETONIPILARIT

YP 2 | VANHA KATTORAKENNE  
MINERAALIVILLA 100mm +  
KOOLAUS 50x100 k 600  
MUOVICALVO 0,2 mm  
LAUTA 22x100 k 600  
GYPROC-LEVY 13 mm

US 2 | VAI  
MIN  
RUI  
MUI  
GYI  
VAI

VP 1 | PINTAMATERIAALI  
TASOITE  
SIPOREX-LANKUT 200mm

VS | GYF  
MIN  
RUI  
GYP

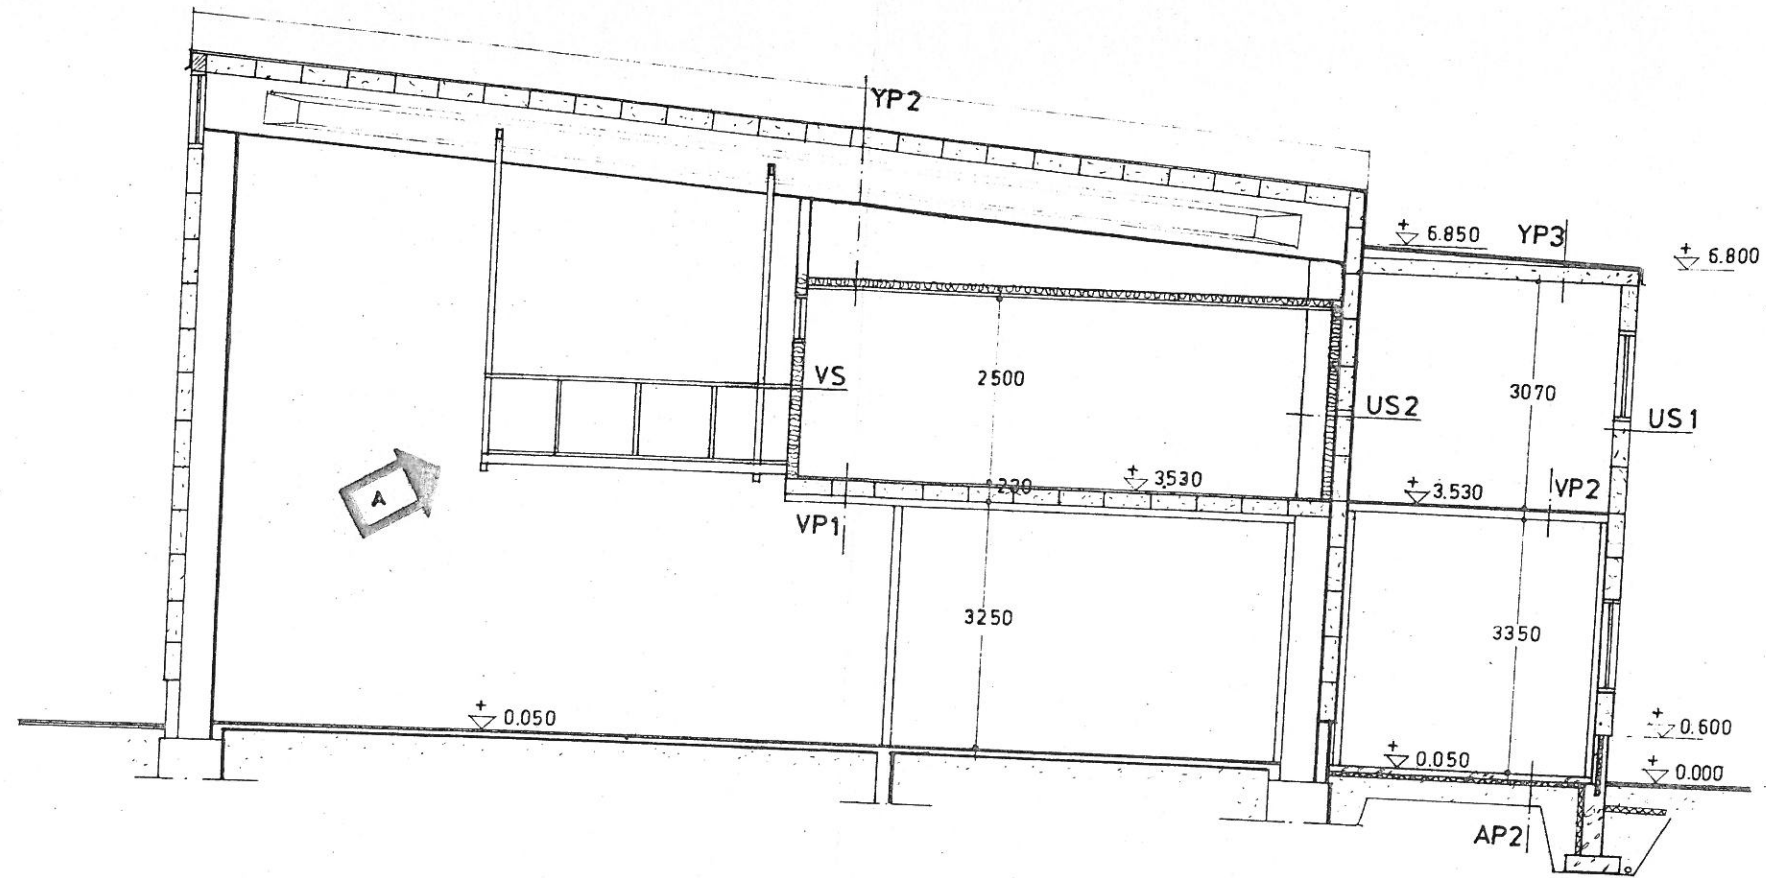

LEIKKAUS B - B

<b>YP 2</b>	<b>VANHA KATTORAKENNE</b>
	MINERAALIVILLA 100mm +
	KOOLAUS 50x100 k 600
	MUOVICALVO 0,2 mm
	LAUTA 22x100 k 600
	GYPROC - LEVY 13 mm

<b>US 2</b>	<b>VANHAT SIPOREX-LANKUT</b>
	MINERAALIVILLA 100mm +
	RUNKO 50x100 k 600
	MUOVICALVO 0,2mm
	GYPROC - LEVY 13mm
	VANHAT TERÄSBETONIPILARIT

<b>YP 3</b>	<b>3-KERTAINEN HUOPAKATE</b>
	SIPOREX LANKUT - 200 mm

<b>AP 2</b>	<b>PINTAMATERIAALI</b>
	MAANVAR. TERÄSBETONILAATTA 80mm
	STYROX 50mm
	TIIVIS SORA

<b>VP 1</b>	<b>PINTAMATERIAALI</b>
	TASOITE
	SIPOREX-LANKUT 200mm

<b>VS</b>	<b>GYPROC - LEVY 13mm</b>
	MINERAALIVILLA 100mm +
	RUNKO 50x100 k 600
	GYPROC - LEVY 13mm

<b>VP 2</b>	<b>PINTAMATERIAALI</b>
	VANERI 25 mm
	TERÄSPALKIT JA -PILARIT