


LAAJENNUS

1981 LAAJENNUS

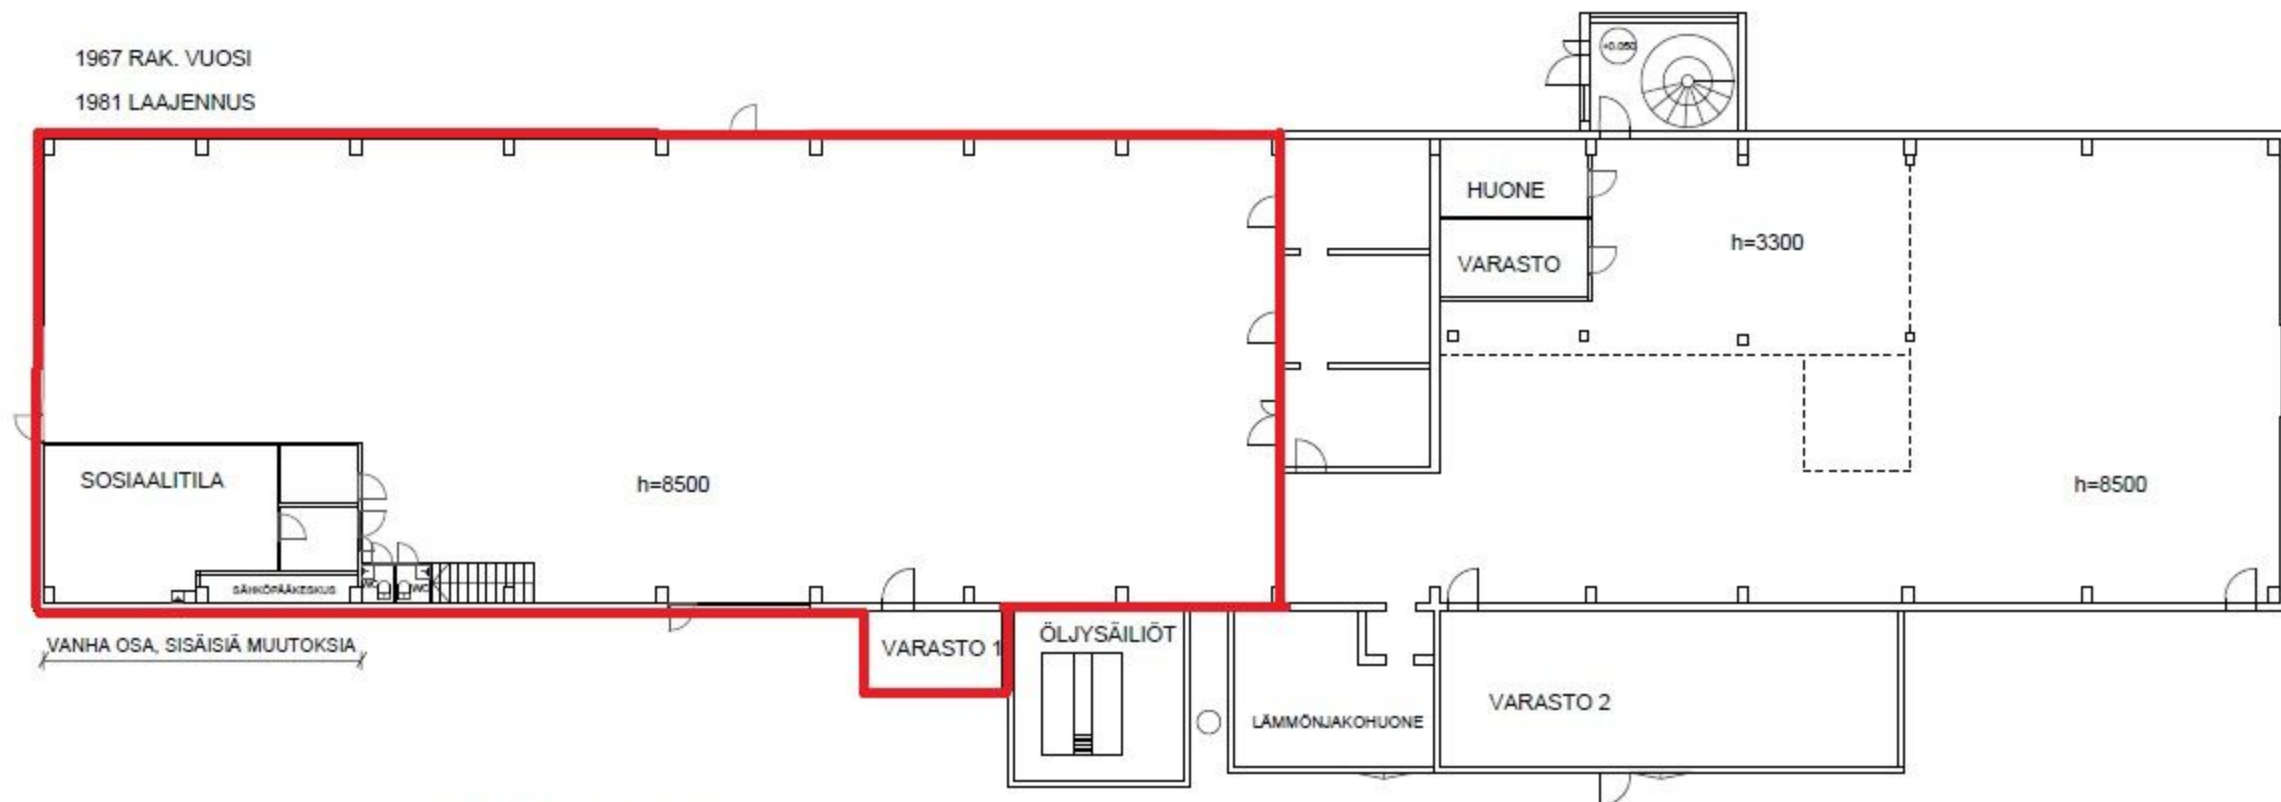

HUONE + VARASTO, 26m²

LÄMMÖNJAKOH. + MUU, $32\text{m}^2 + 75\text{m}^2 = 107\text{m}^2$

2KRS. TOIMISTOTILAT 180m²

YHT. 1435m²

k.osa/kylä VILALA			korttelialue 215	kortti/nro 1	viranomaisen merkintöjä		
rakennusluterimergide					Pääpiirustus		
TARVASJOENTIE 9 21380 AURA					POHJAPIIRUSTUS 1. KERROS		
AURAN KUNTA Nikkarinkuja 8, 21380 Aura					TYÖN N:O		MUUTOKSIA
					PIIRUSTUKSEN N:O		
PIIRT. V.S.		SUUNN.			ARK		
PVM 5.11.-19		TARK.					