


OLEMME NAAPUREINA TIETOISIA
 HANKKEESTA, EIKÄ MEILLÄ OLE
 HUOMAUTETTAVAA

Dr. Mäkinen

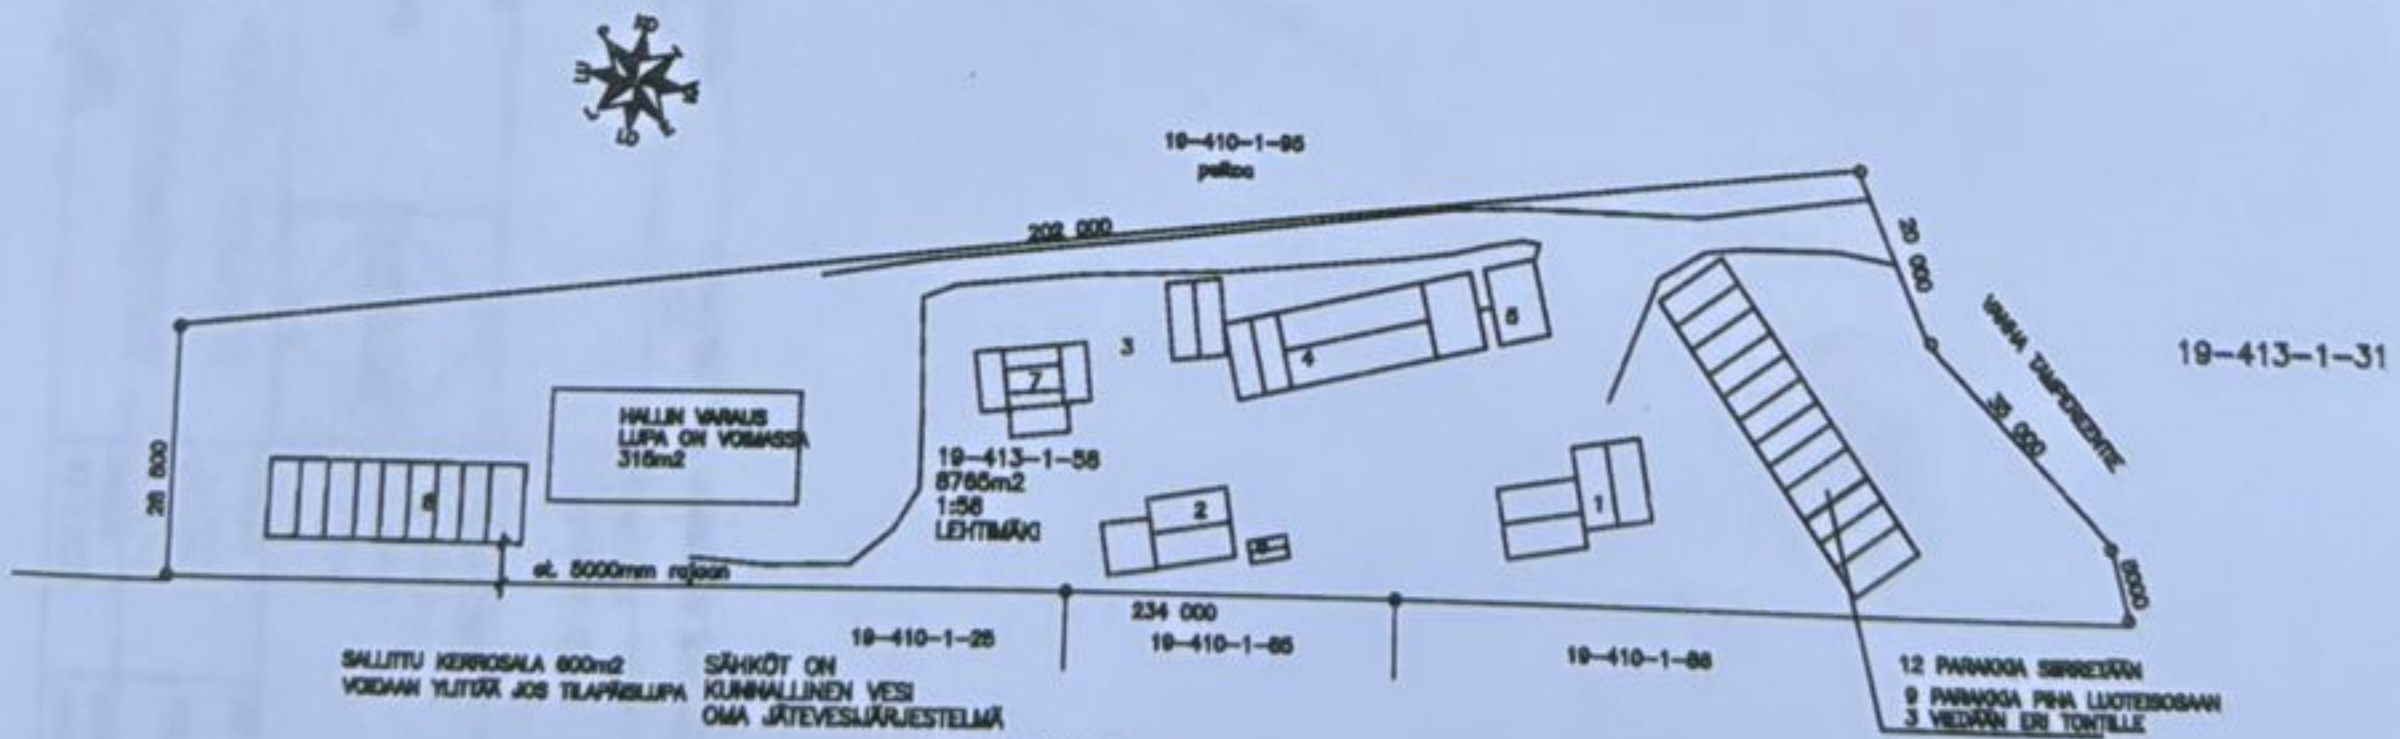

KERROSALALASKELMA

	KERROSALA	KOKONAISALA	TILAVUUS
AR 1	130	130	
TR2	100	100	
TR3	PURETTU	PURETTU	
TR4	90	90	
TR5	52	52	
TR6	8	8	
TR7	80	80	
TLAPRILUPA 5v	TR8	216	

TILAN KÄYTTÖ KERROSALA TOIMENPITEIDEN JÄLKEEN n. 666m²
 RAKENNUKSEN PALJOLUOKKA P3