


ETELÄÄN



LÄNTEEN

1. Peltikate tummanharmaa
 2. Räystäät, kourut, nurkkalaudat ja ikkunanpielet tummanharmaa
 3. UTV-23*145 vaalea
 4. Kaiteet sr vaalea
 5. Sokkeli tummanharmaa
- Terasseille kaiteet jos putoamiskorkeus $\geq 500\text{mm}$

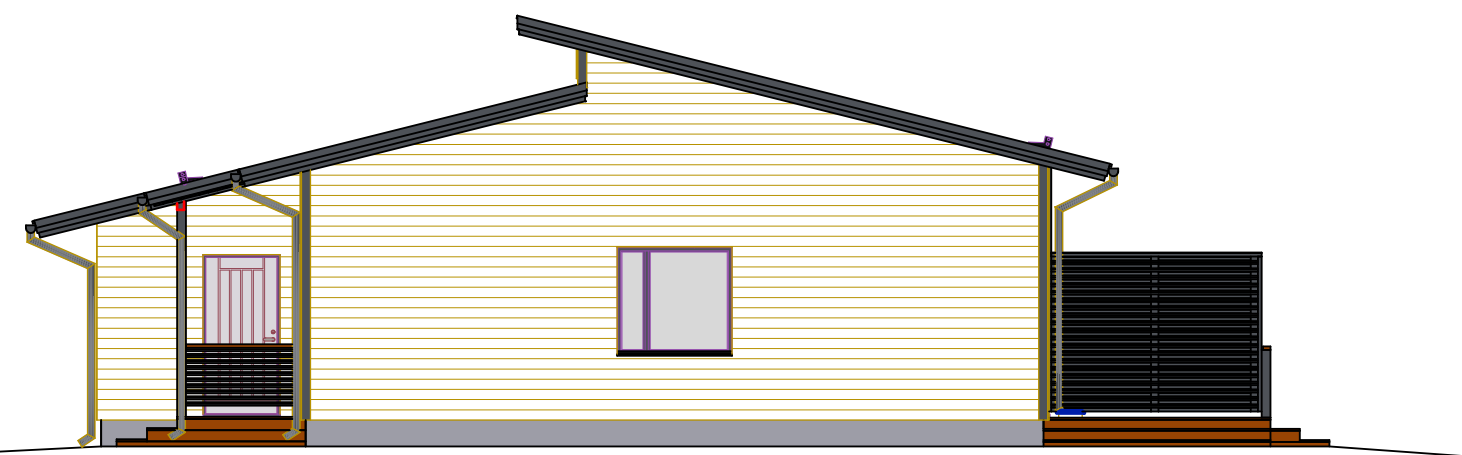

POHJOISEEN



ITÄÄN

Kaupunginosa/Kylä AURA	Kortteli/Tila 53	Tontti/Rn:o 36:1	Viranomaisen merkintöjä
Rakennuksen numero/Rakennusten numerot/Rakennustunnus/Rakennustunnukset	Tasokoordinaattijärjestelmä/Korkeusjärjestelmä /N2000		Juokseva no 3
Rakennustoimenpide UUDISRAKENNUS	Piiirustulaji PÄÄPIIRUSTUS		Mittakaava 1:100
Rakennuskohde RIVITALO C PUUSEPÄNKUJA 21380 AURA	Piiirustuksen sisältö JULKISIVUPIIRUSTUS		Työnnumero ARK--3
Suunnittelijan yhteystiedot: yritys, osoite ja puhelinnumero	Suunnitteluala ARK		Muutos Tiedosto
MÄKELÄN RAKENNUS OY Kyröntie 30, 21800 KYRO p. 0400 842 579		Ismo Mäkelä 21.12.2020	