



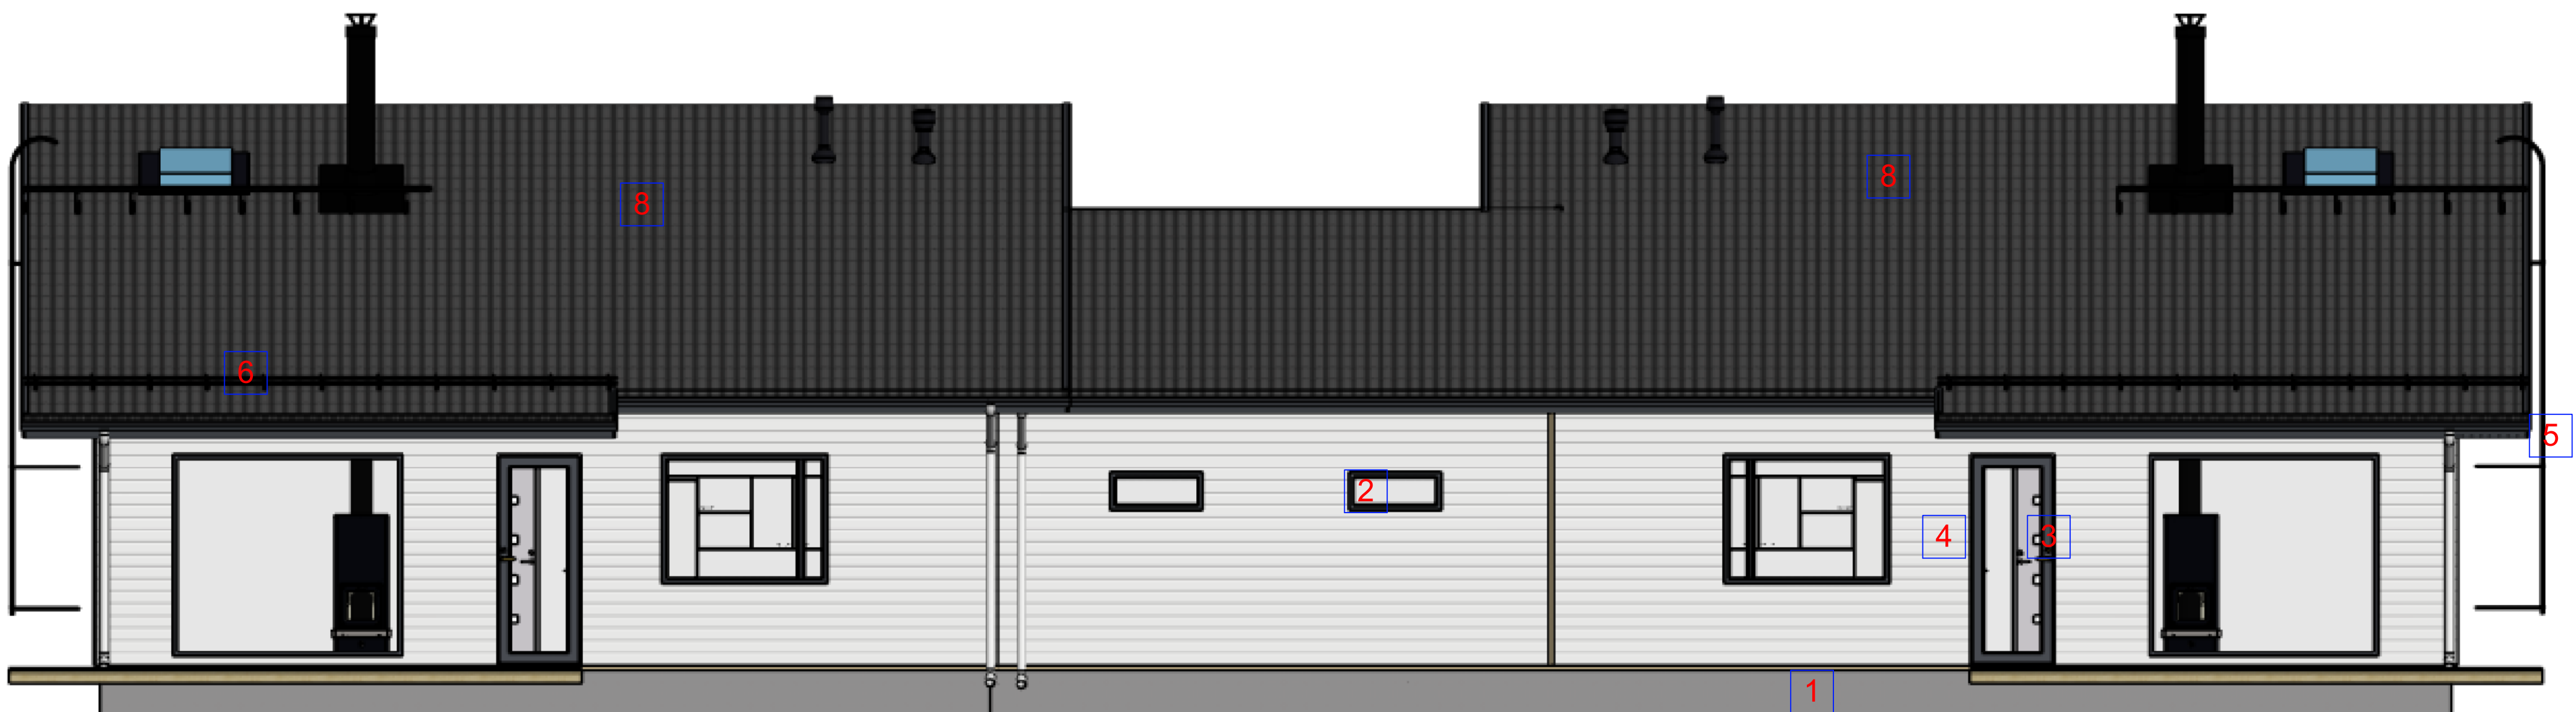

Julkisivu Pohjoiseen

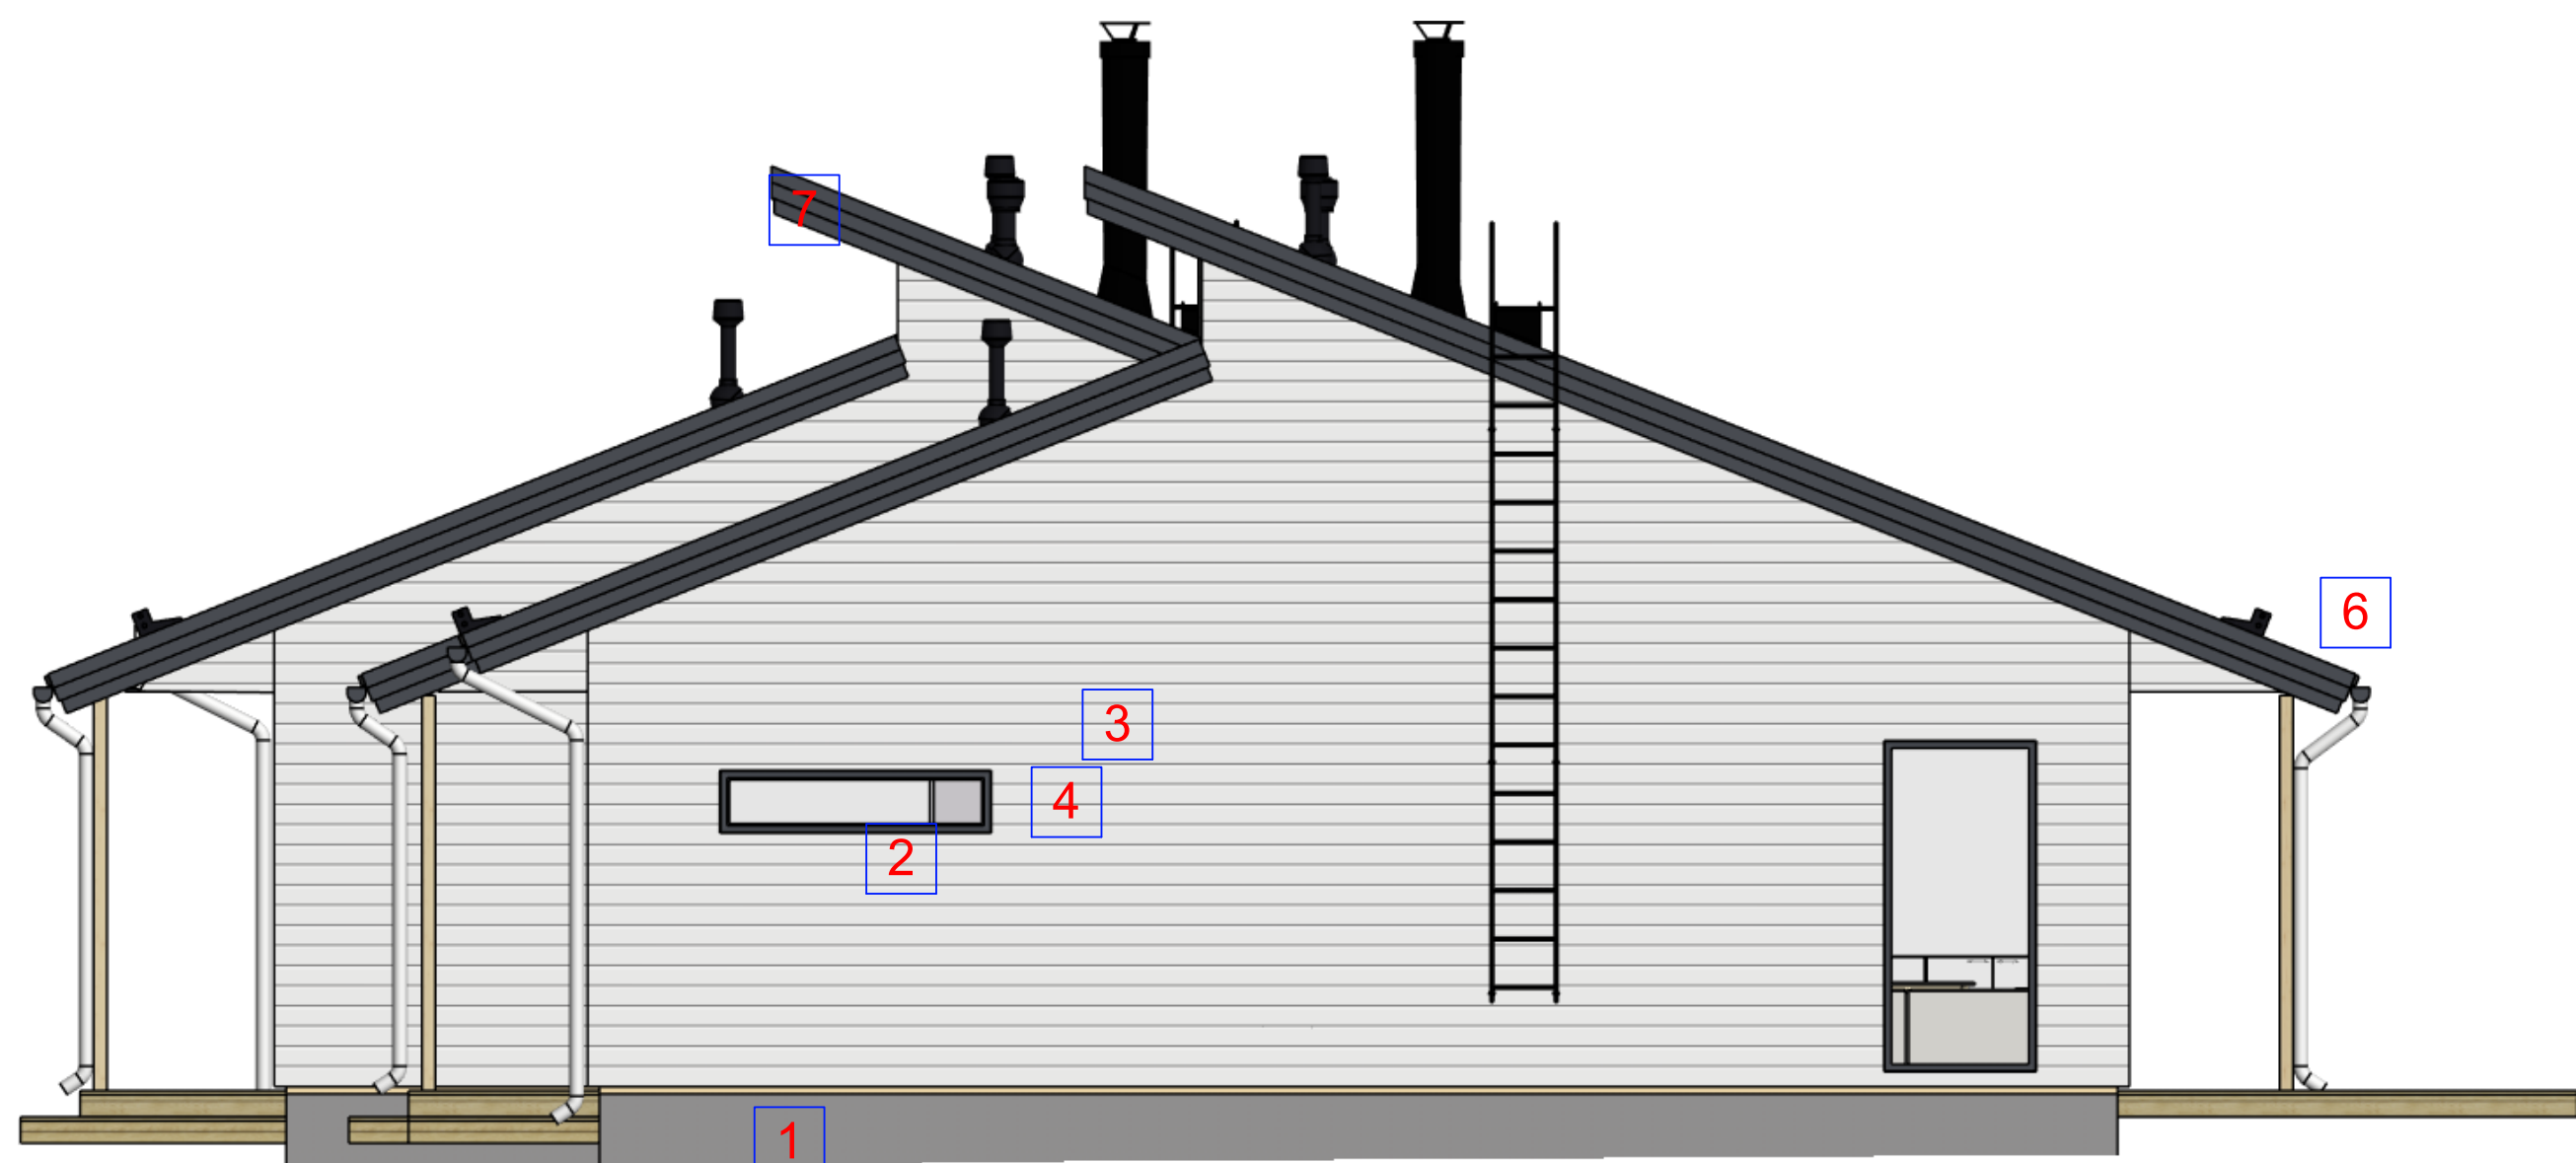


Julkisivu Länteen

- 1 Sokkeli: harmaa betoni
- 2 Vaakapaneeli UYW 140: valkoinen Tikkurila 619x
- 3 Ikkunoiden ja ovien ulkopuitteet: tummanharmaa RR23
- 4 Ikkunoiden ja ovien pielilaudat: tummanharmaa RR23
- 5 Seinätikkaat: tummanharmaa RR23
- 6 Kattoturvaluotteet, vesikourut: tummanharmaa RR23
- 7 Räystäslaudat, otsalaudat: tummanharmaa RR23
- 8 Betonitiilikatto: tummanharmaa RR23
- 9 Syöksytorvet: valkoinen RR20



Julkisivu Etelään

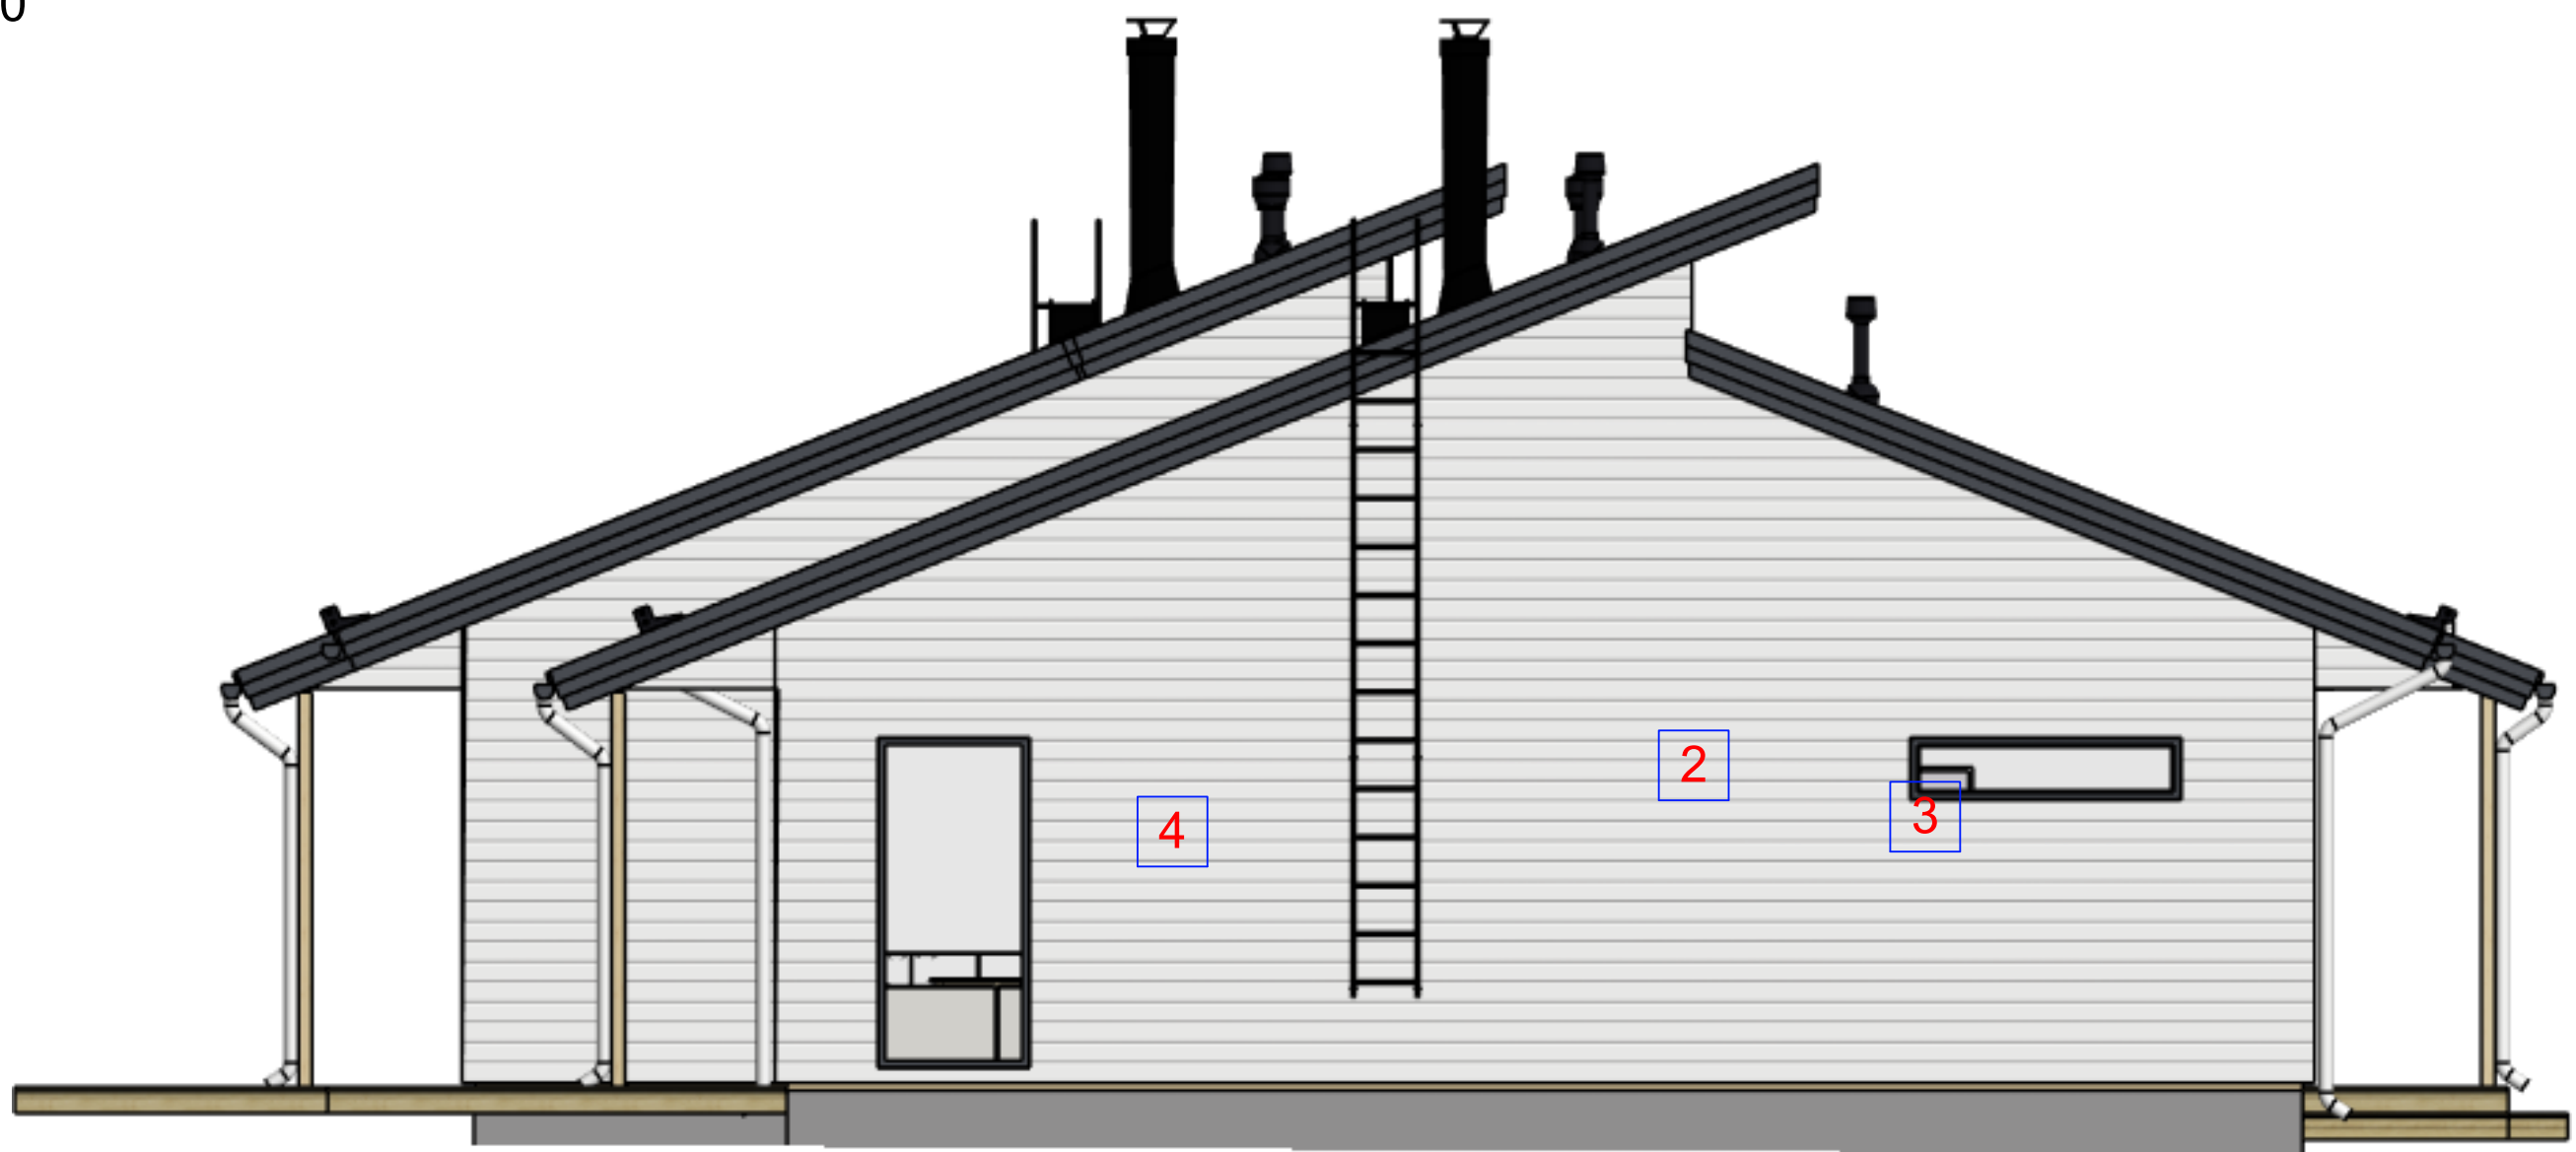

Julkisivu Itään

Kunta/Kylä 411	Konttori/Tila 477	Tontti/Rt:n o 4	Viranomaisten arkistointimerkintä varten	Rak. luvan n:o
Rakennusluottamus UUDISRAKENNUS		Piirustaja	PÄÄPIIRUSTUS	
Rakennuskohteen nimi ja osoite PARTALO Meerinpölkä 2 21380 Aura		Piirustuksen sisältö JULKISIVUPIIRUSTUS		mk 1:50
Piiritsijä Tapias Arvola	Päiväys 22.7.2025	Suunnittelija, päiväys ja allekirjoitus	Suunnitteluala	Piirustuksen numero
ARANMAAN RAKENNUSTYÖ OY			ARK	ARK-103