
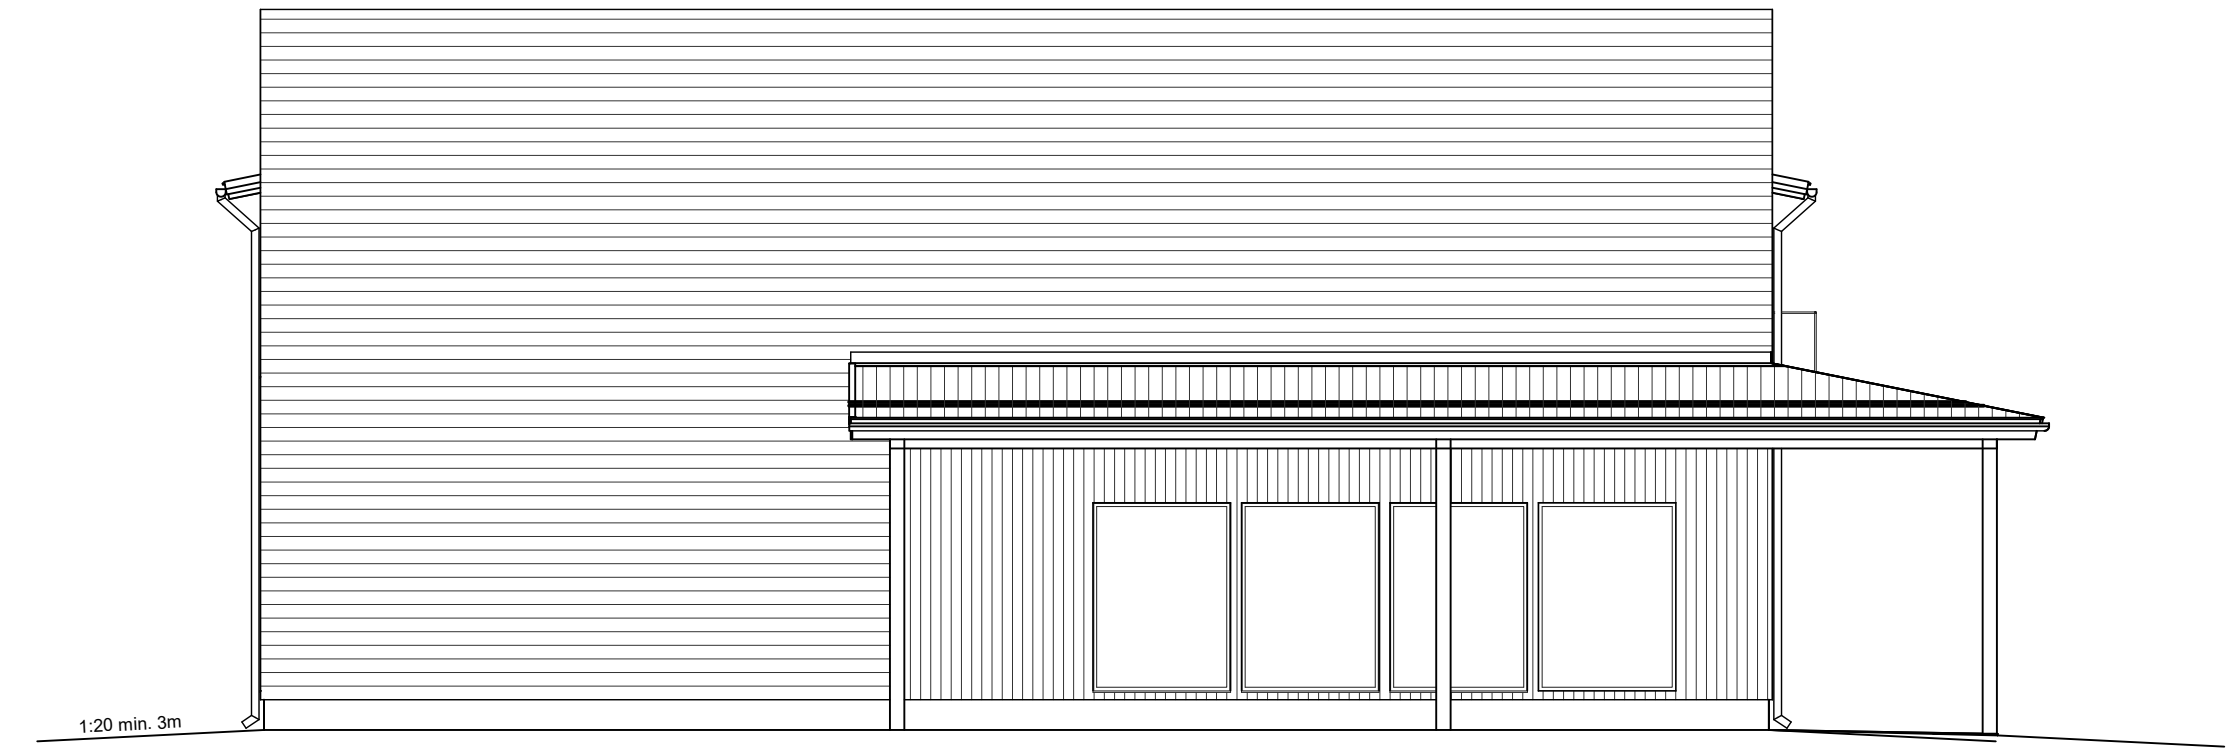
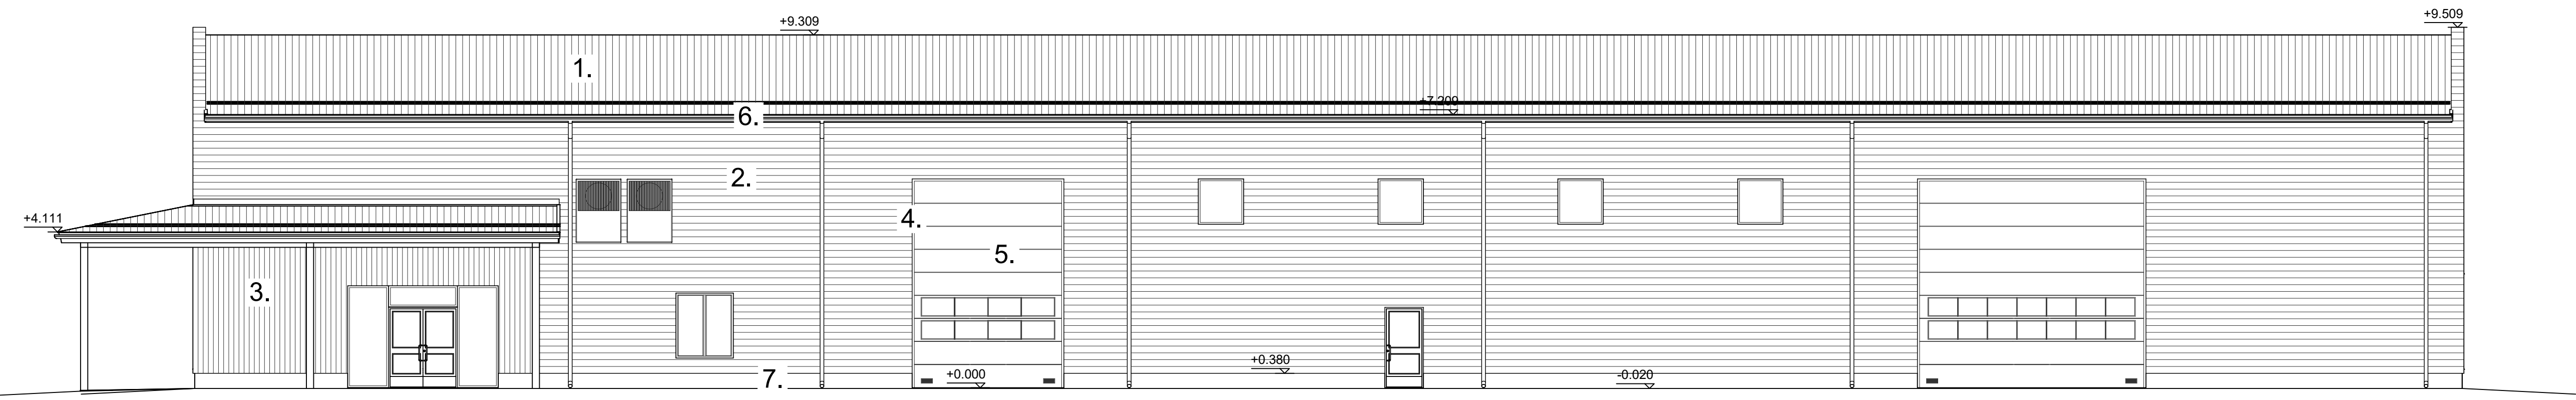


1. PROFILIPELTI RR23
2. AALTOPELTI RR23
3. AALTOPELTI RR20
4. OVIEN JA IKKUNOIDEN SMYYGIT PIELET JA KARMIT RR23
5. OVET RR20
6. KATTOTURVATUOTTEET SYÖKSYT JA RÄNNIT RR23
7. SOKKELI BETONINHARMAA

VESIKATON TURVAVARUSTEET YM:N ASETUS RAKENNUSTEN KÄYTTÖTURVALLISUUDESTA MUKAAN

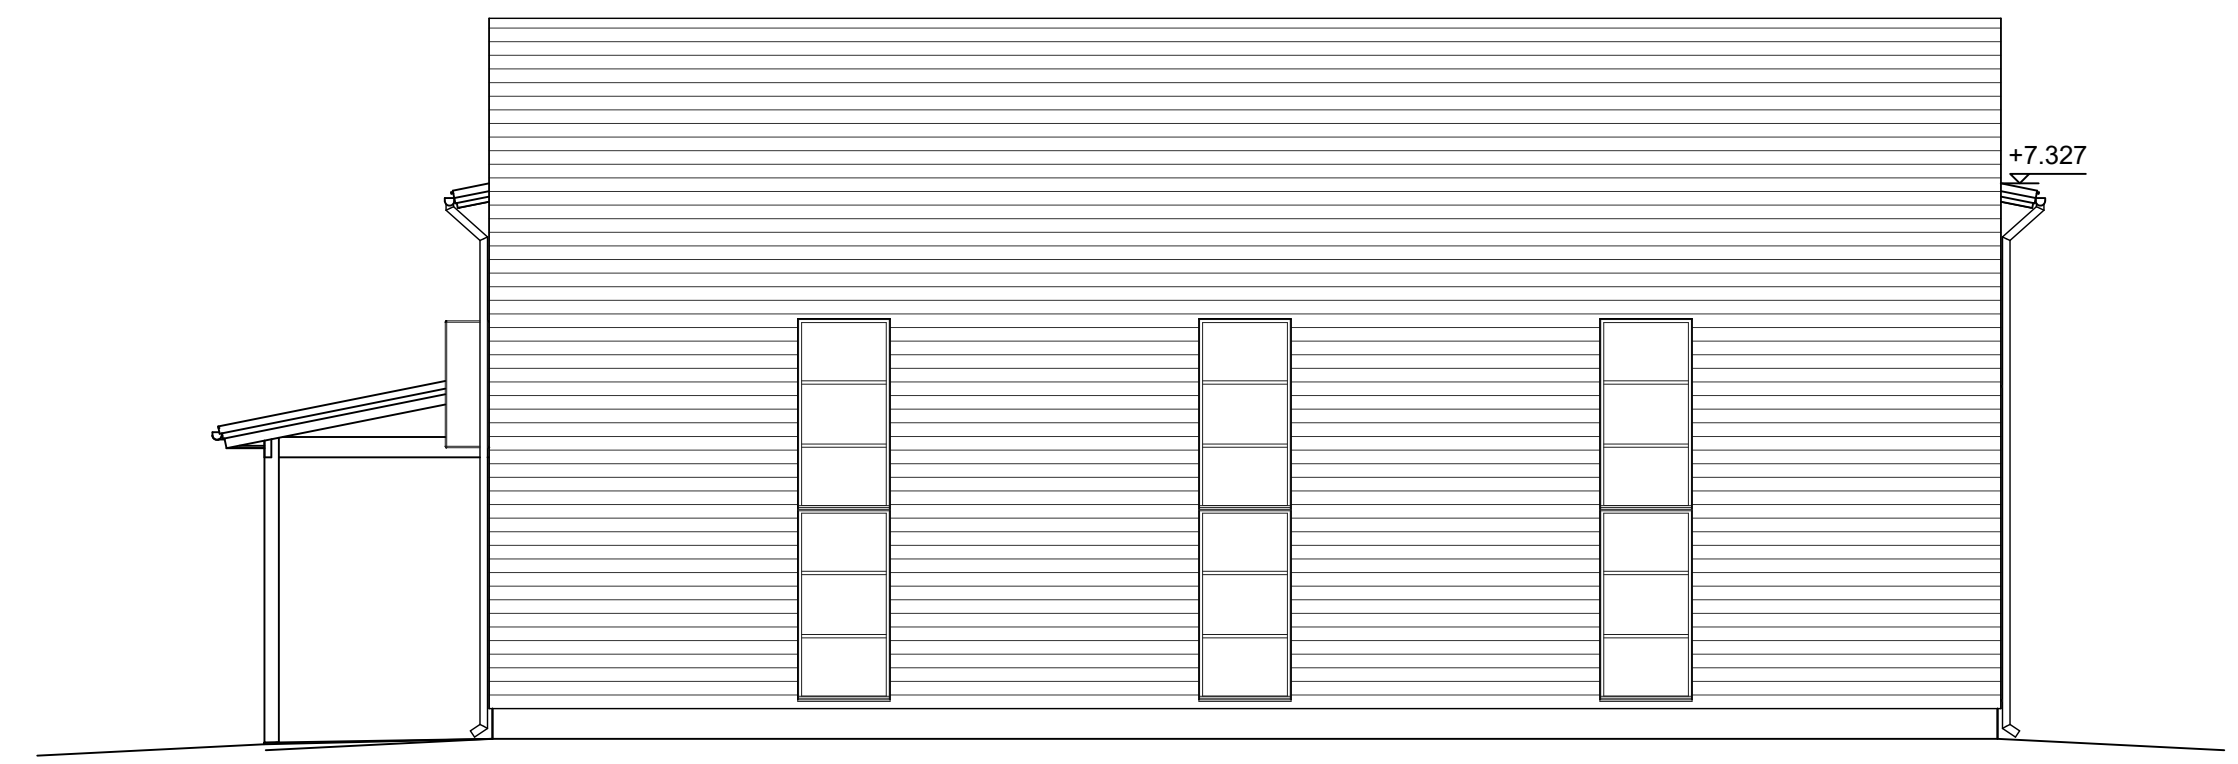

Kaupunginosa/Kylä AURA	Kortteli/Tila 218b	Tontti/Rn:o 1:502	Viranomaisten merkintä
Rakennuksen numero/Rakennusten numerot/Rakennustunnus/Rakennustunnukset /			Tasokoordinaattijärjestelmä/Korkeusjärjestelmä
Rakennustoimenpide UUDISRAKENNUS	Piirustusselitys PÄÄPIIRUSTUS	Julkaisu no 3(3)	
Rakennuskohde VARASTOHALLI TARVASJOENTIE 27 21380 AURA	Piirustuksen sisältö JULKISIVUPIIRUSTUS	Mittakaava 1:100	
Suunnittelijan yhteystiedot: yritys, osoite ja puhelinnumero	Työnumero	Piirustuksen tunnus ARK-3-3	Muutos
MÄKELÄN RAKENNUS OY Kyrönatie 30, 21800 KYRÖ p. 0400 842 579 ISMO MÄKELÄ	Suunnitteluala	Tiedosto	
			ARK
		26.02.2025	