




ITÄÄN

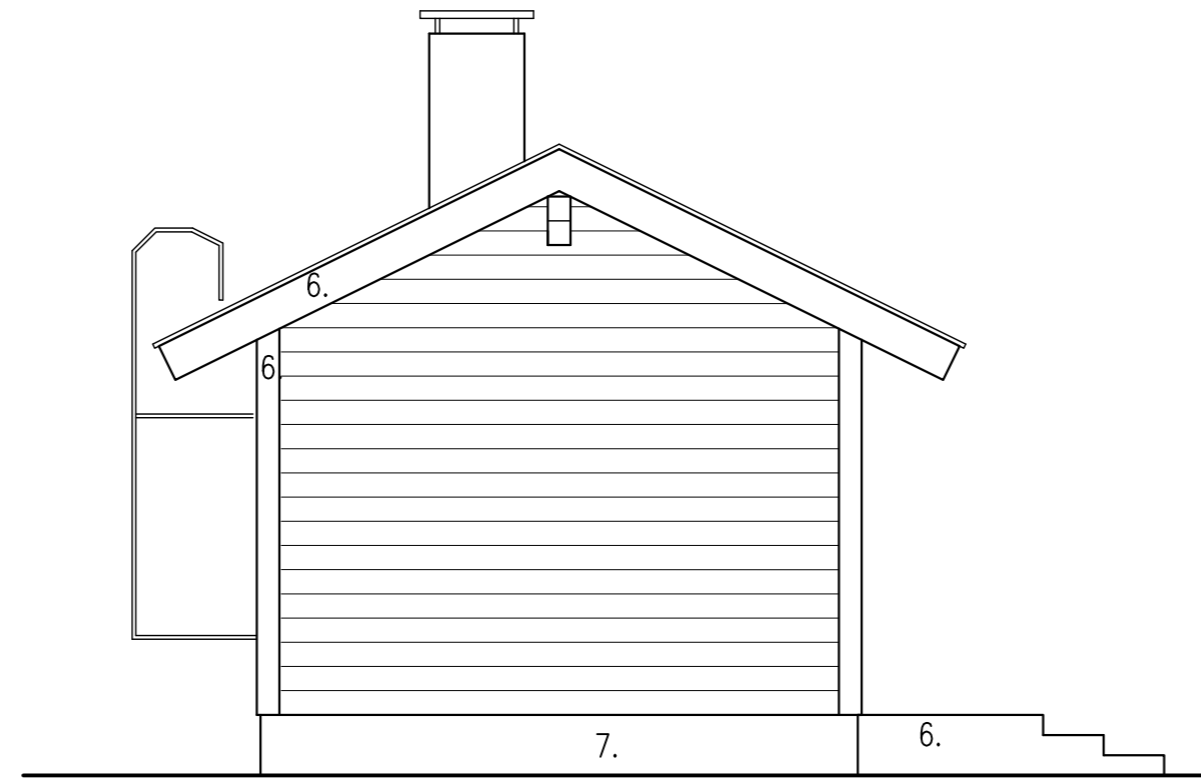

ETELÄÄN

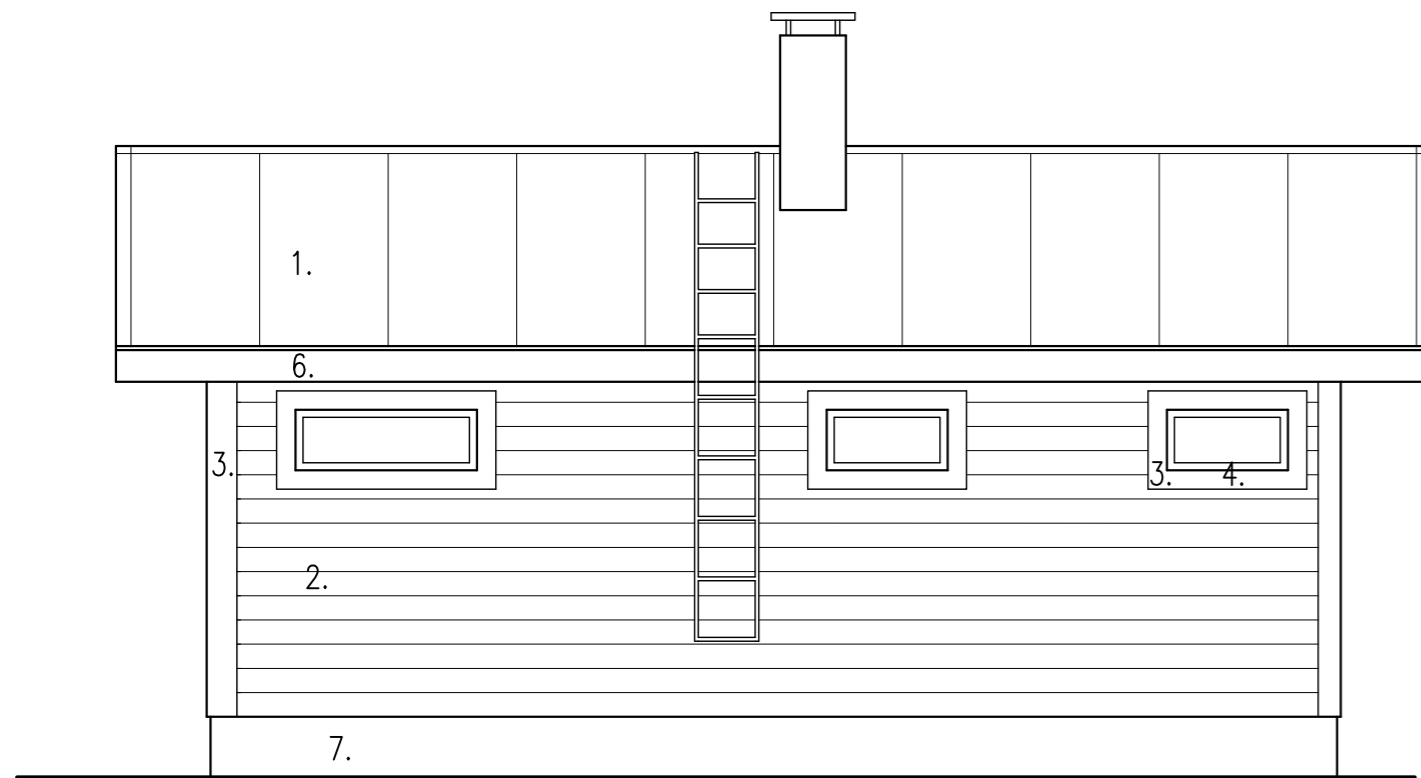

LÄNTEEN

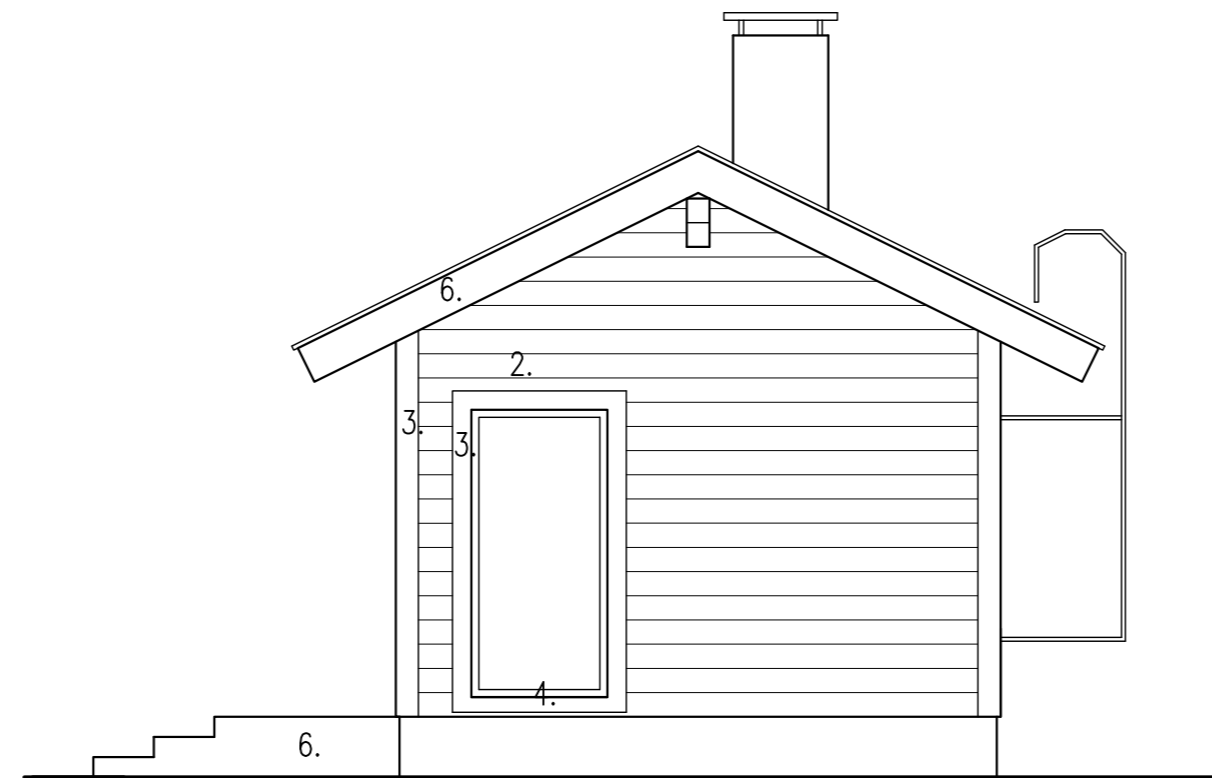

POHJOISEEN

JULKISIVUMATERIAALIT:

1. PROFIILIPELTIKATE; musta
2. HIRSI; antrasiitti harmaa
3. NURKKA-, VUORI- JA RÄYSTÄSLAUDAT; valkoinen
4. PUU/ALUMIINI-IKKUNAT; valkoinen
5. ULKO-OVET; lasi/valkoinen
6. PUUTERASSI; tummanruskea
7. SOKKELIRAPPAUS; harmaa

TUNN.	LUKUM.	MUUTOS	NIMIM.	PVM
Kaupunginosa/Kylä	Kortteli/Tila	Tontti/Rno	Viranomaisten merkintä	
VILALA	Koskenpää	3:50		
Rakennuksen numero/Rakennusten numerot/Rakennustunnus/Rakennustunnukset				
Rakennustoimenpide	Piirustustyyli	Juokseva no		
UUDISRAKENTAMINEN	Pääpiirustus	3		
Rakennuskohde	Piirustuksen sisältö	Mittakaava		
SAUNA	JULKISIVUT	1:50		
Alanko Jukka				
Kuuskoskentie 3				
21380 AURA				
Suunnittelijan yhteystiedot yritys, osoite ja puhelinnumero	Työnumero	Piirustuksen tunnus	Muutos	
INSINÖÖRITOIMISTO TRASK OY	2025	3		
Metsäpertuntie 20, 24260 SALO				
gsm 0400-534 905, teemu@trask.fi				
Vastuullinen suunnittelija: nimi, tutkinto, allekirjoitus ja päiväys	Suunnitteluala	Tiedosto		
Teemu Trask, RI	24.6.2025	ARK		