



MUUTOS

ETELÄÄN

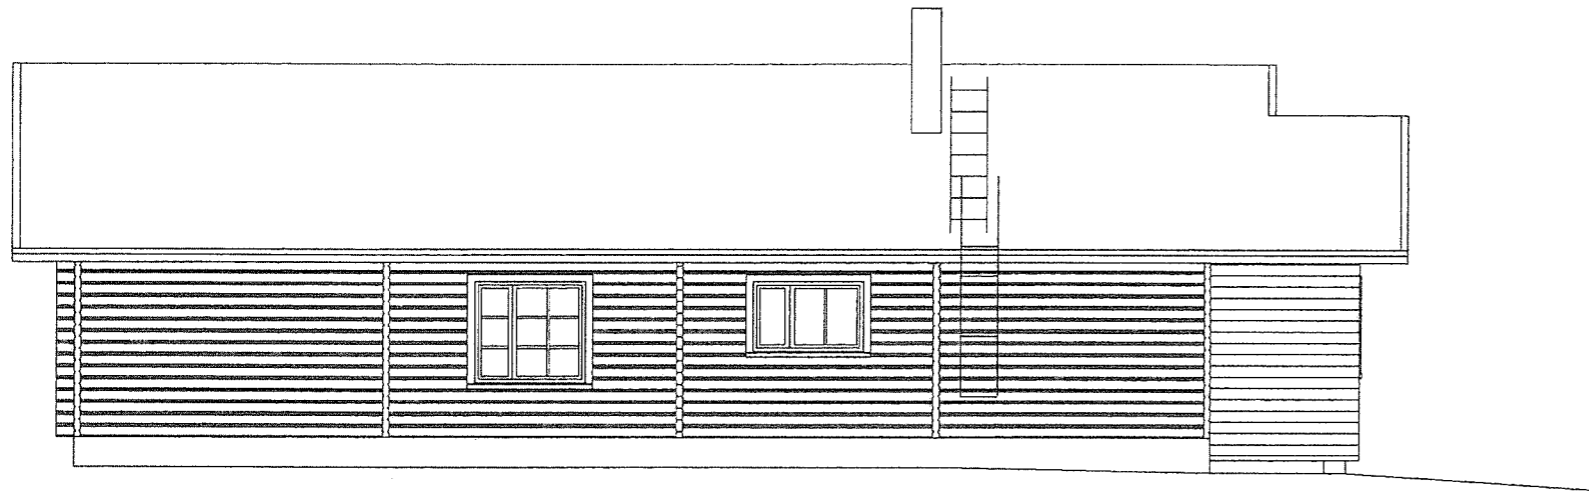

POHJOISEEN

MUUTOS

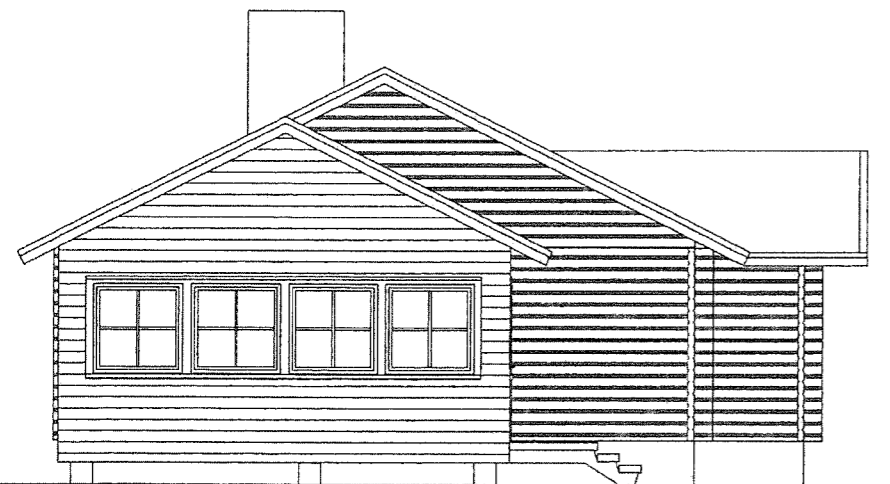

MUUTOS

LÄNTEEN

VANHAT MATERIAALIT JA VÄRIT

- HUOPAKATE
- HARMAA
- HIRSISEINÄ
- PUUNSUOJATTU, RUSKEA
- SOKKELI
- BETONI, HARMAA
- RÄYSTÄS- JA VUORILAUDAT
- MAALATTU VALKOINEN
- IKKUNAT JA OVET
- MAALATTU VALKOINEN

MUUTOSOSAN MATERIAALIT JA VÄRIT

- HUOPAKATE
- HARMAA
- VAAKAVERHOUSLAUTA
- PUUNSUOJATTU, RUSKEA
- SOKKELIPILARIT
- BETONI, HARMAA
- RÄYSTÄS- JA VUORILAUDAT
- MAALATTU VALKOINEN
- IKKUNAT JA OVET
- MAALATTU VALKOINEN

AURAN KUNNAN
RAKENNUSTARKASTAJA

Rakennuslupa / Teimenpidelupa
N:o 2608-0057
Myönnetty 31 / 10 20 08

K.osa/Kylä	Kortteli/Tila	Tontti/Rn.o	Viranomaisen arkistointimerkintöjä varten
	Metsäkallio		
Rakennustoimenpide	Piirustuslaji	Juoks.n:o	
Muutos	Pääpiirustus	3	
	Piirustuksen sisältö	Mittakaavat	
	Julkisivupiirroksot	1:100	
Suunnittelijan nimi, päiväys ja allekirjoitus	Suunnitteluala, työn numero ja piirustuksen numero	Muutos	
Arkk.suunn. Hannu Vaisto Sillankorvantie 23 a 21380 Aura 050 505 0082, hannu@vaisto.eu 17.10.2008 Hannu Vaisto	ARK	-	