


Rakennuksen paloluokka P3
 Tontin pinta-ala 2688 neliötä
 Rakennusoikeus 806 neliötä
 Rakennetaan 548,5 neliötä
 Rakennusoikeutta jää käyttämättä 257,5 neliötä

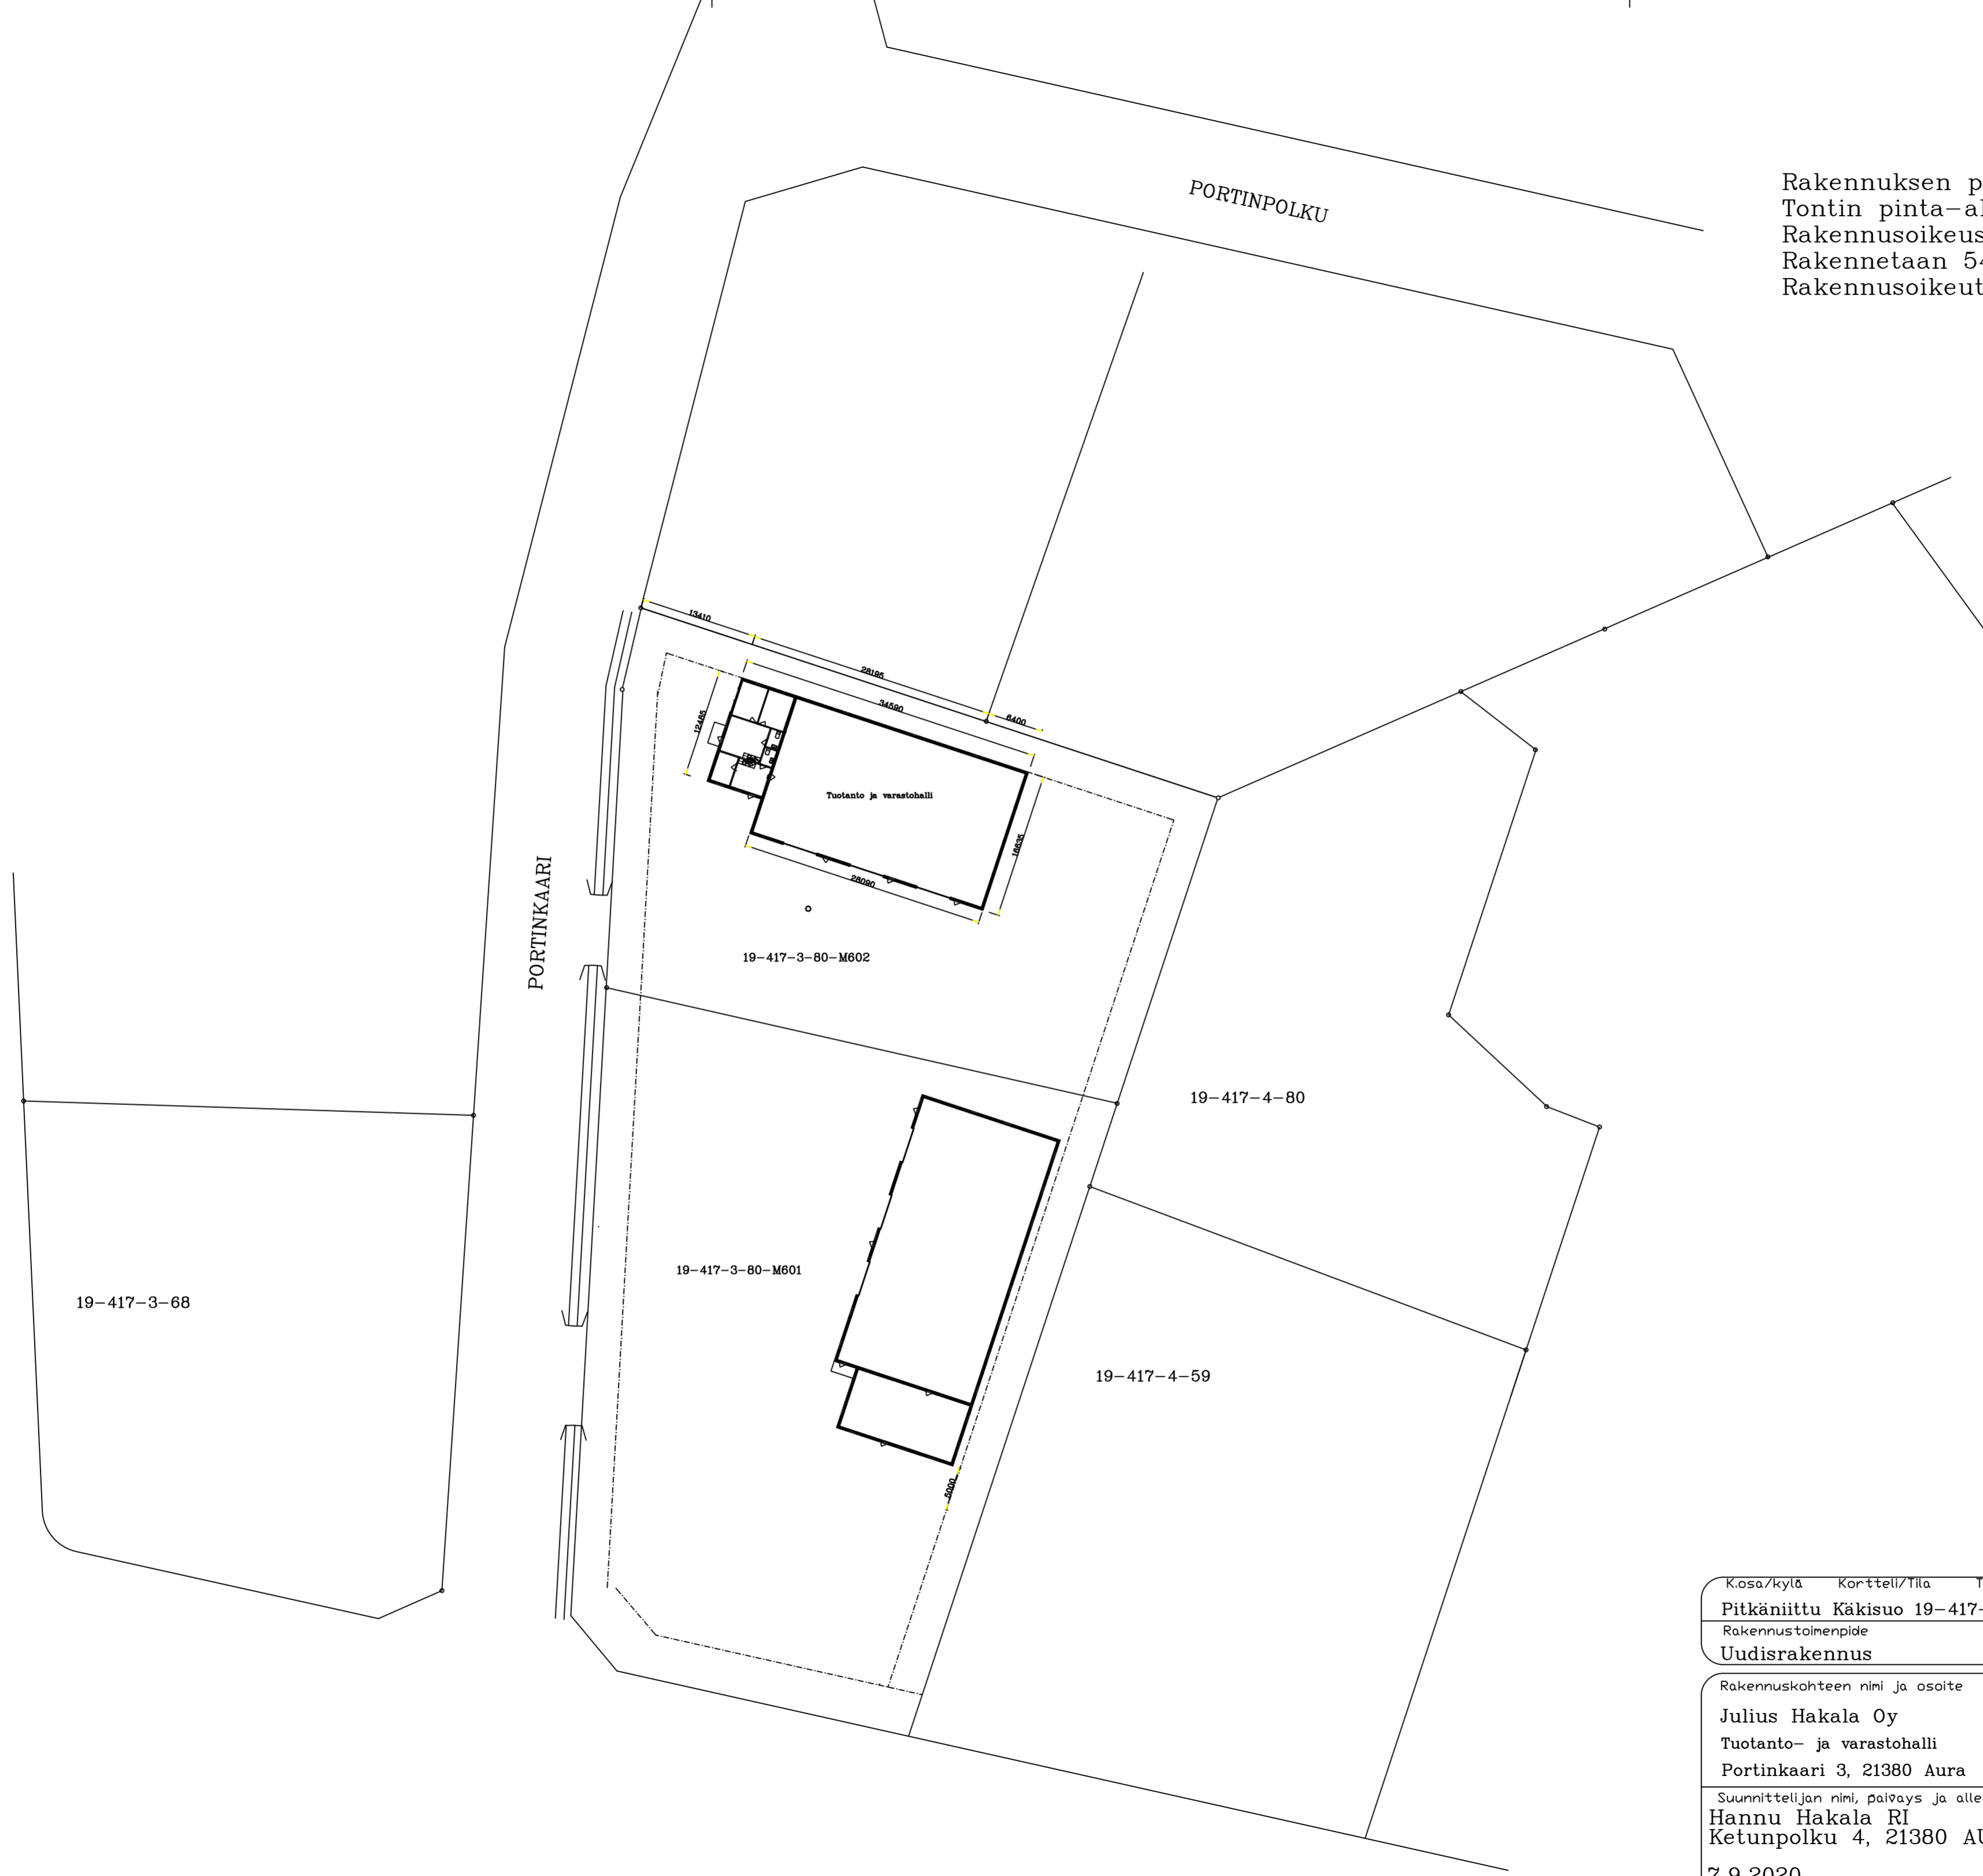

Kosa/kylä	Kortteli/Tila	Tontti/Rno	Viranomaisen arkistointimerkintöjä varten
Pitkäniitty	Käkisuo	19-417-3-80-M602	
Rakennustoimenpide	Piirustustila	Juoks.no	
Uudisrakennus	Pääpiirustus	1	
Rakennuskohteen nimi ja osoite	piirustuksen sisältö	Mittakaavat	
Julius Hakala Oy	Asemapiirros	1:500	
Tuotanto- ja varastohalli			
Portinkaari 3, 21380 Aura			
Suunnittelijan nimi, päiväys ja allekirjoitus	Suunnittelualue, työn nro ja piirustuksen nro		
Hannu Hakala RI			
Ketunpolku 4, 21380 AURA			
7.9.2020	ARK		