
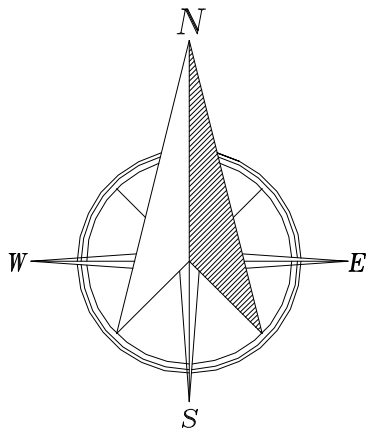


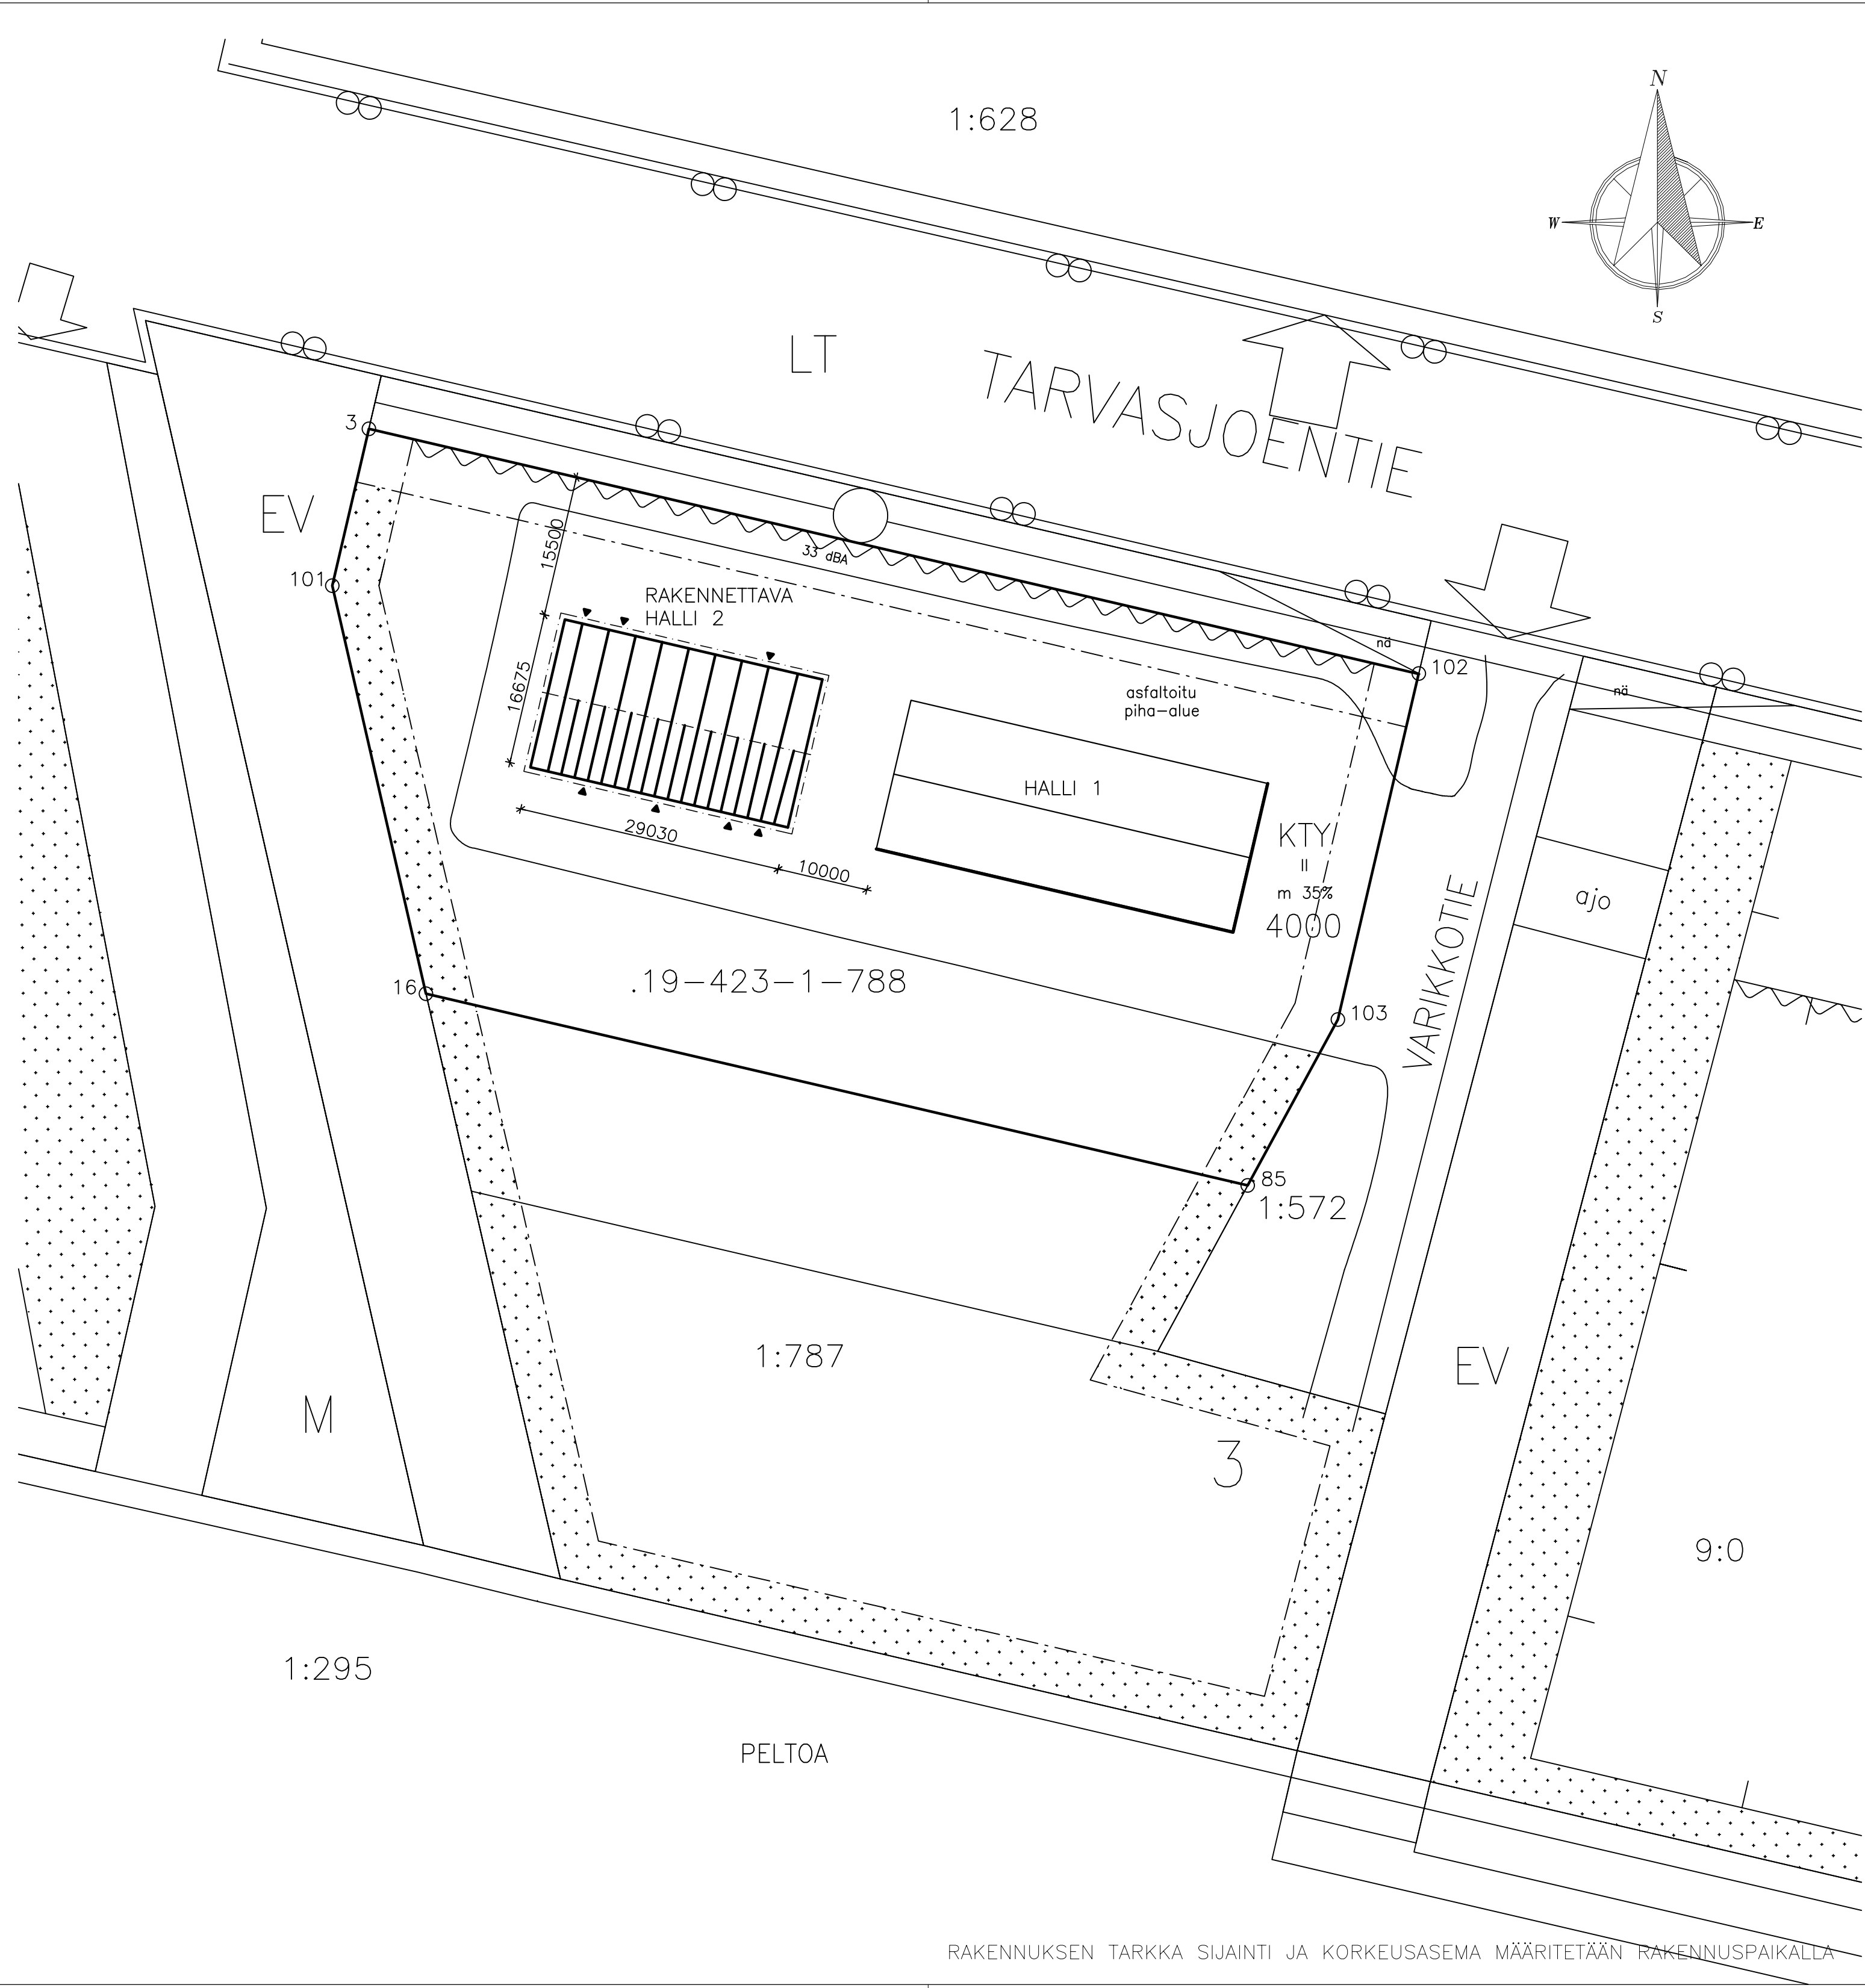

Kiinteistötunnus 19-423-1-788
(Varikkotie 1-2)
Pinta-ala 7180 m²
e=0,20
Rakennusoikeus 1436 m²

Rakennettava halli 2:

Kerrosala 510 m²
Kokonaisala 510 m²
Tilavuus 2805 m³

Palonkestoluokka on P3
Palovaarallisuusluokka 1
Suojaustaso 1

Käytetty rakennusoikeus:

Halli 1 700 m²
Halli 2 510 m²

Rakennusoikeutta jäljellä 226 m²

Muutos	Pvm	Piirt	Muutostoimenpide		
Kaup.osa	Kortteli	Tontti	Rak.toimenpide	Piir.laji	
	19-423-1-788		Laajennus	Pääpiirustus	
Rakennuskohde			Piir.sisältö		Mittakaava
HALLI 2			Asemapiirustus		1:500
WS Motors Oy					
Varikkotie 21380 Aura					
ORIPÄÄN ELEMENTTI OY		Pvm	Suunn.ala	Työ n:o	Piir. n:o
Huovintie 32		10.11.2025	ARK		01
32500 ORIPÄÄ					
Tuula Lammela RII(AMK)					
p. 040 8486825					

RAKENNUKSEN TARKKA SIJAINTI JA KORKEUSASEMA MÄÄRITETÄÄN RAKENNUSPAIKALLA