


LEIKKAUS A - A, 1:100/100

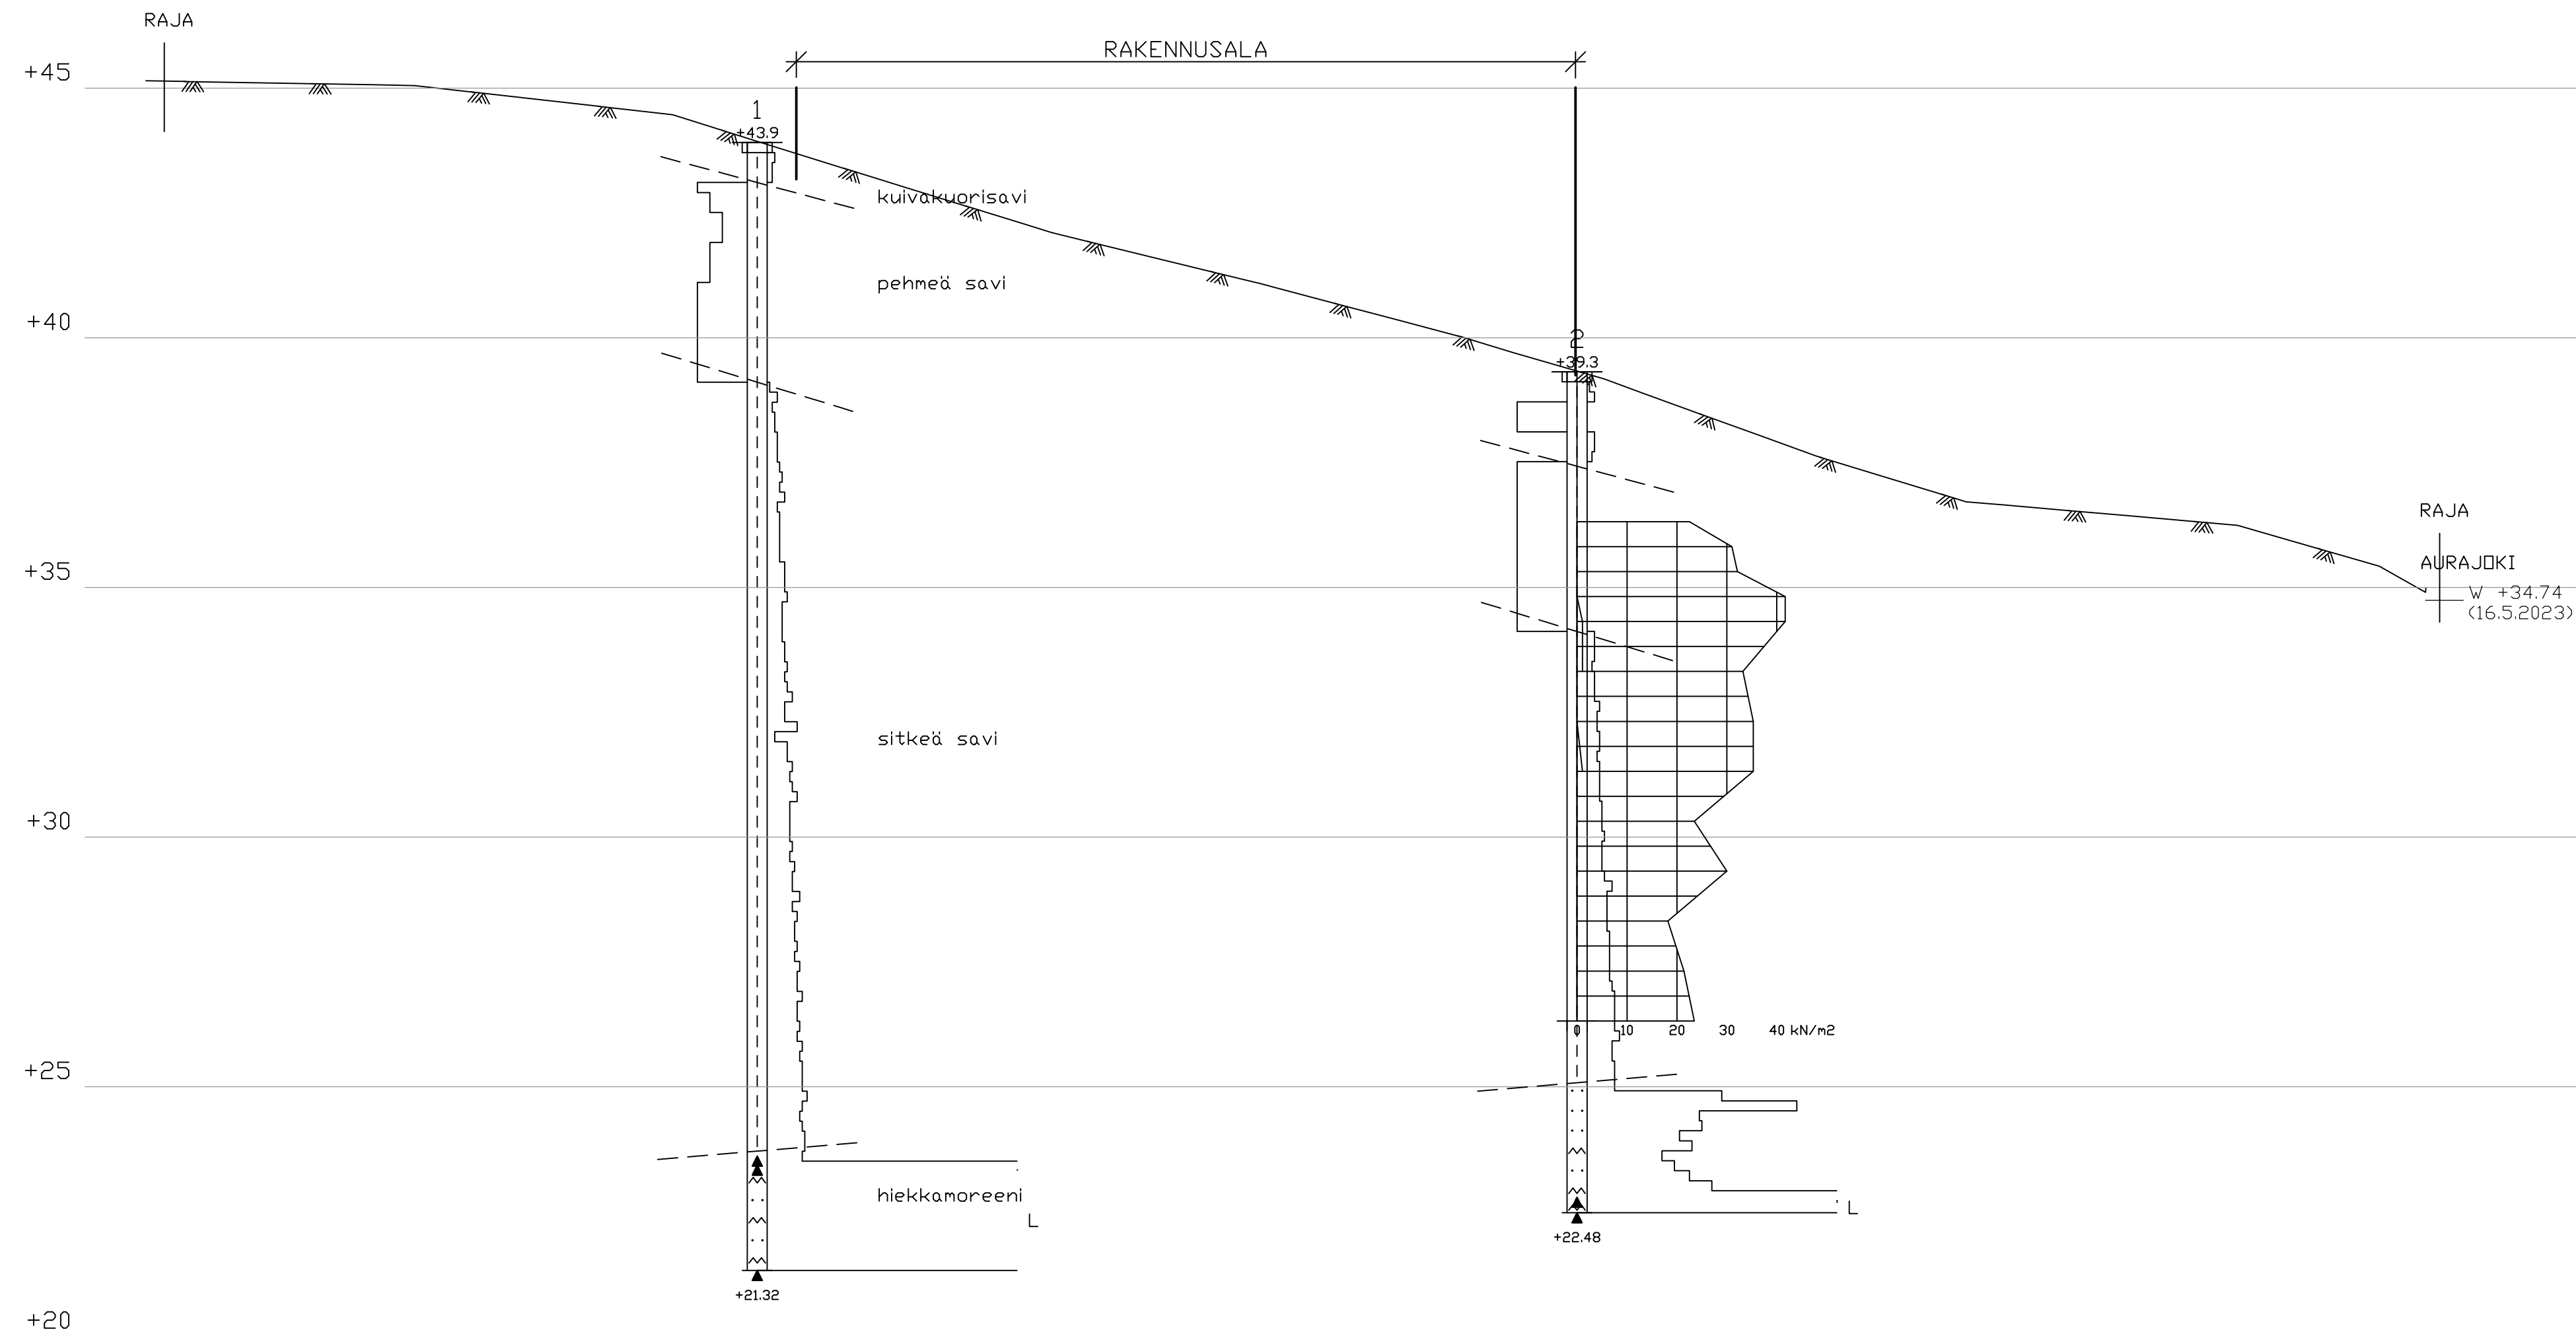

K.osa/Kylä 423	Kortteli/tila 3	Tontti/mo 131	Viranom.arkistointimerk.varten
Rakennustoimenpide SELVITYS	Päristuslaaji PÖHJÄTUTKIMUSPIIRUSTUS		Juoks.no
Rakennuskohteen nimi ja osoite AURAN KUNTA,RAKENNETTAVUUS TURUNTIE 8 20380 AURA	Päristuksen sisältö		Mittakaava
	LEIKKAUS A - A		1:100/1:100
Tulk. SH	Piir. TG	Tark.	Pvm. 8.8.2023
Suunnitteluala	Piir.no	Muutos	
Maanpää Geo			GEO 20803.2
<small>Maanpää Geo Oy Nilkunnikantie 18 A 1 20320 Turku Puh. 02 239 5000 maanpaa.fi</small>			