


LEIKKAUS B - B, 1:100/100

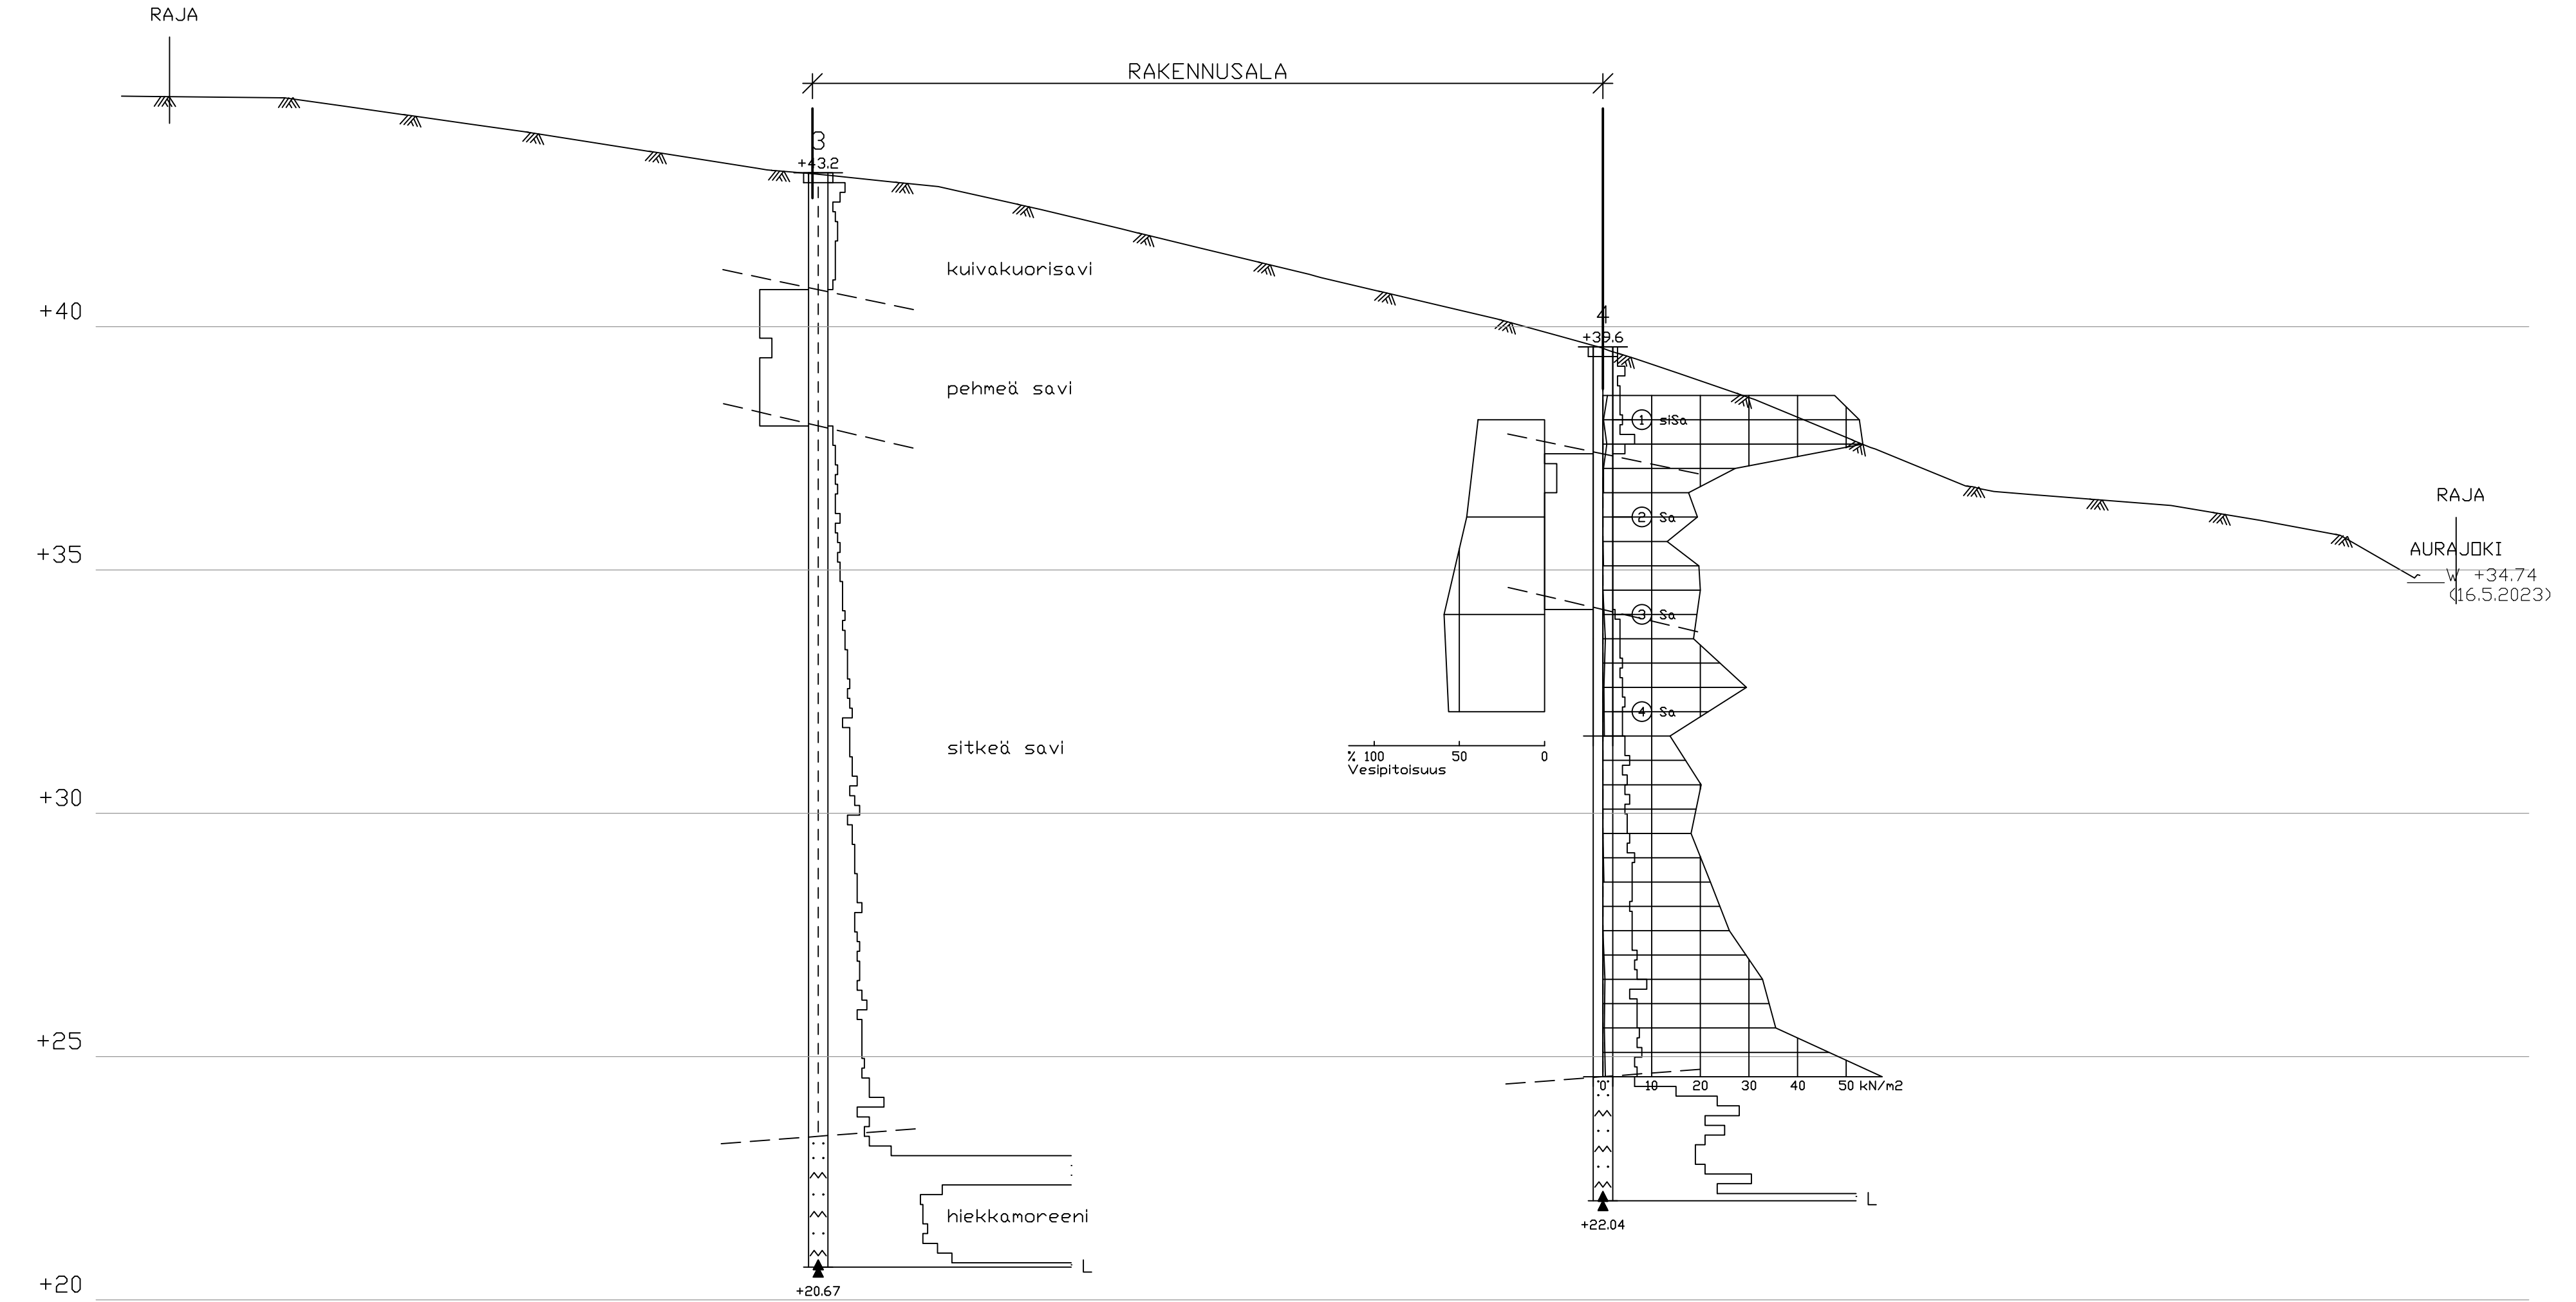

K.osa/Kylä 423	Kortteli/tila 3	Tontti/mo 131	Viranom.arkistointimerk.varten
Rakennustoimenpide SELVITYS	Piirustuslaji PÖHJATUTKIMUSPIIRUSTUS	Juoks.no	
Rakennuskohteen nimi ja osoite AURAN KUNTA, RAKENNETTAVUUS TURUNTIE 8 20380 AURA	Piirustuksen sisältö LEIKKAUS B - B	Mittakaava 1:100/1:100	
Tulk. SH	Piirt. TG	Tark. Pvm. 8.8.2023	Muutos
Suunnitteluala	Piir.no		

Maanpää | Geo
Maanpää Geo Oy | Nilkunnikantie 18 A 1 | 20320 Turku | Puh. 02 239 5000 | maanpaa.fi

GEO 20803.3