


LEIKKAUS C - C, 1:100/100

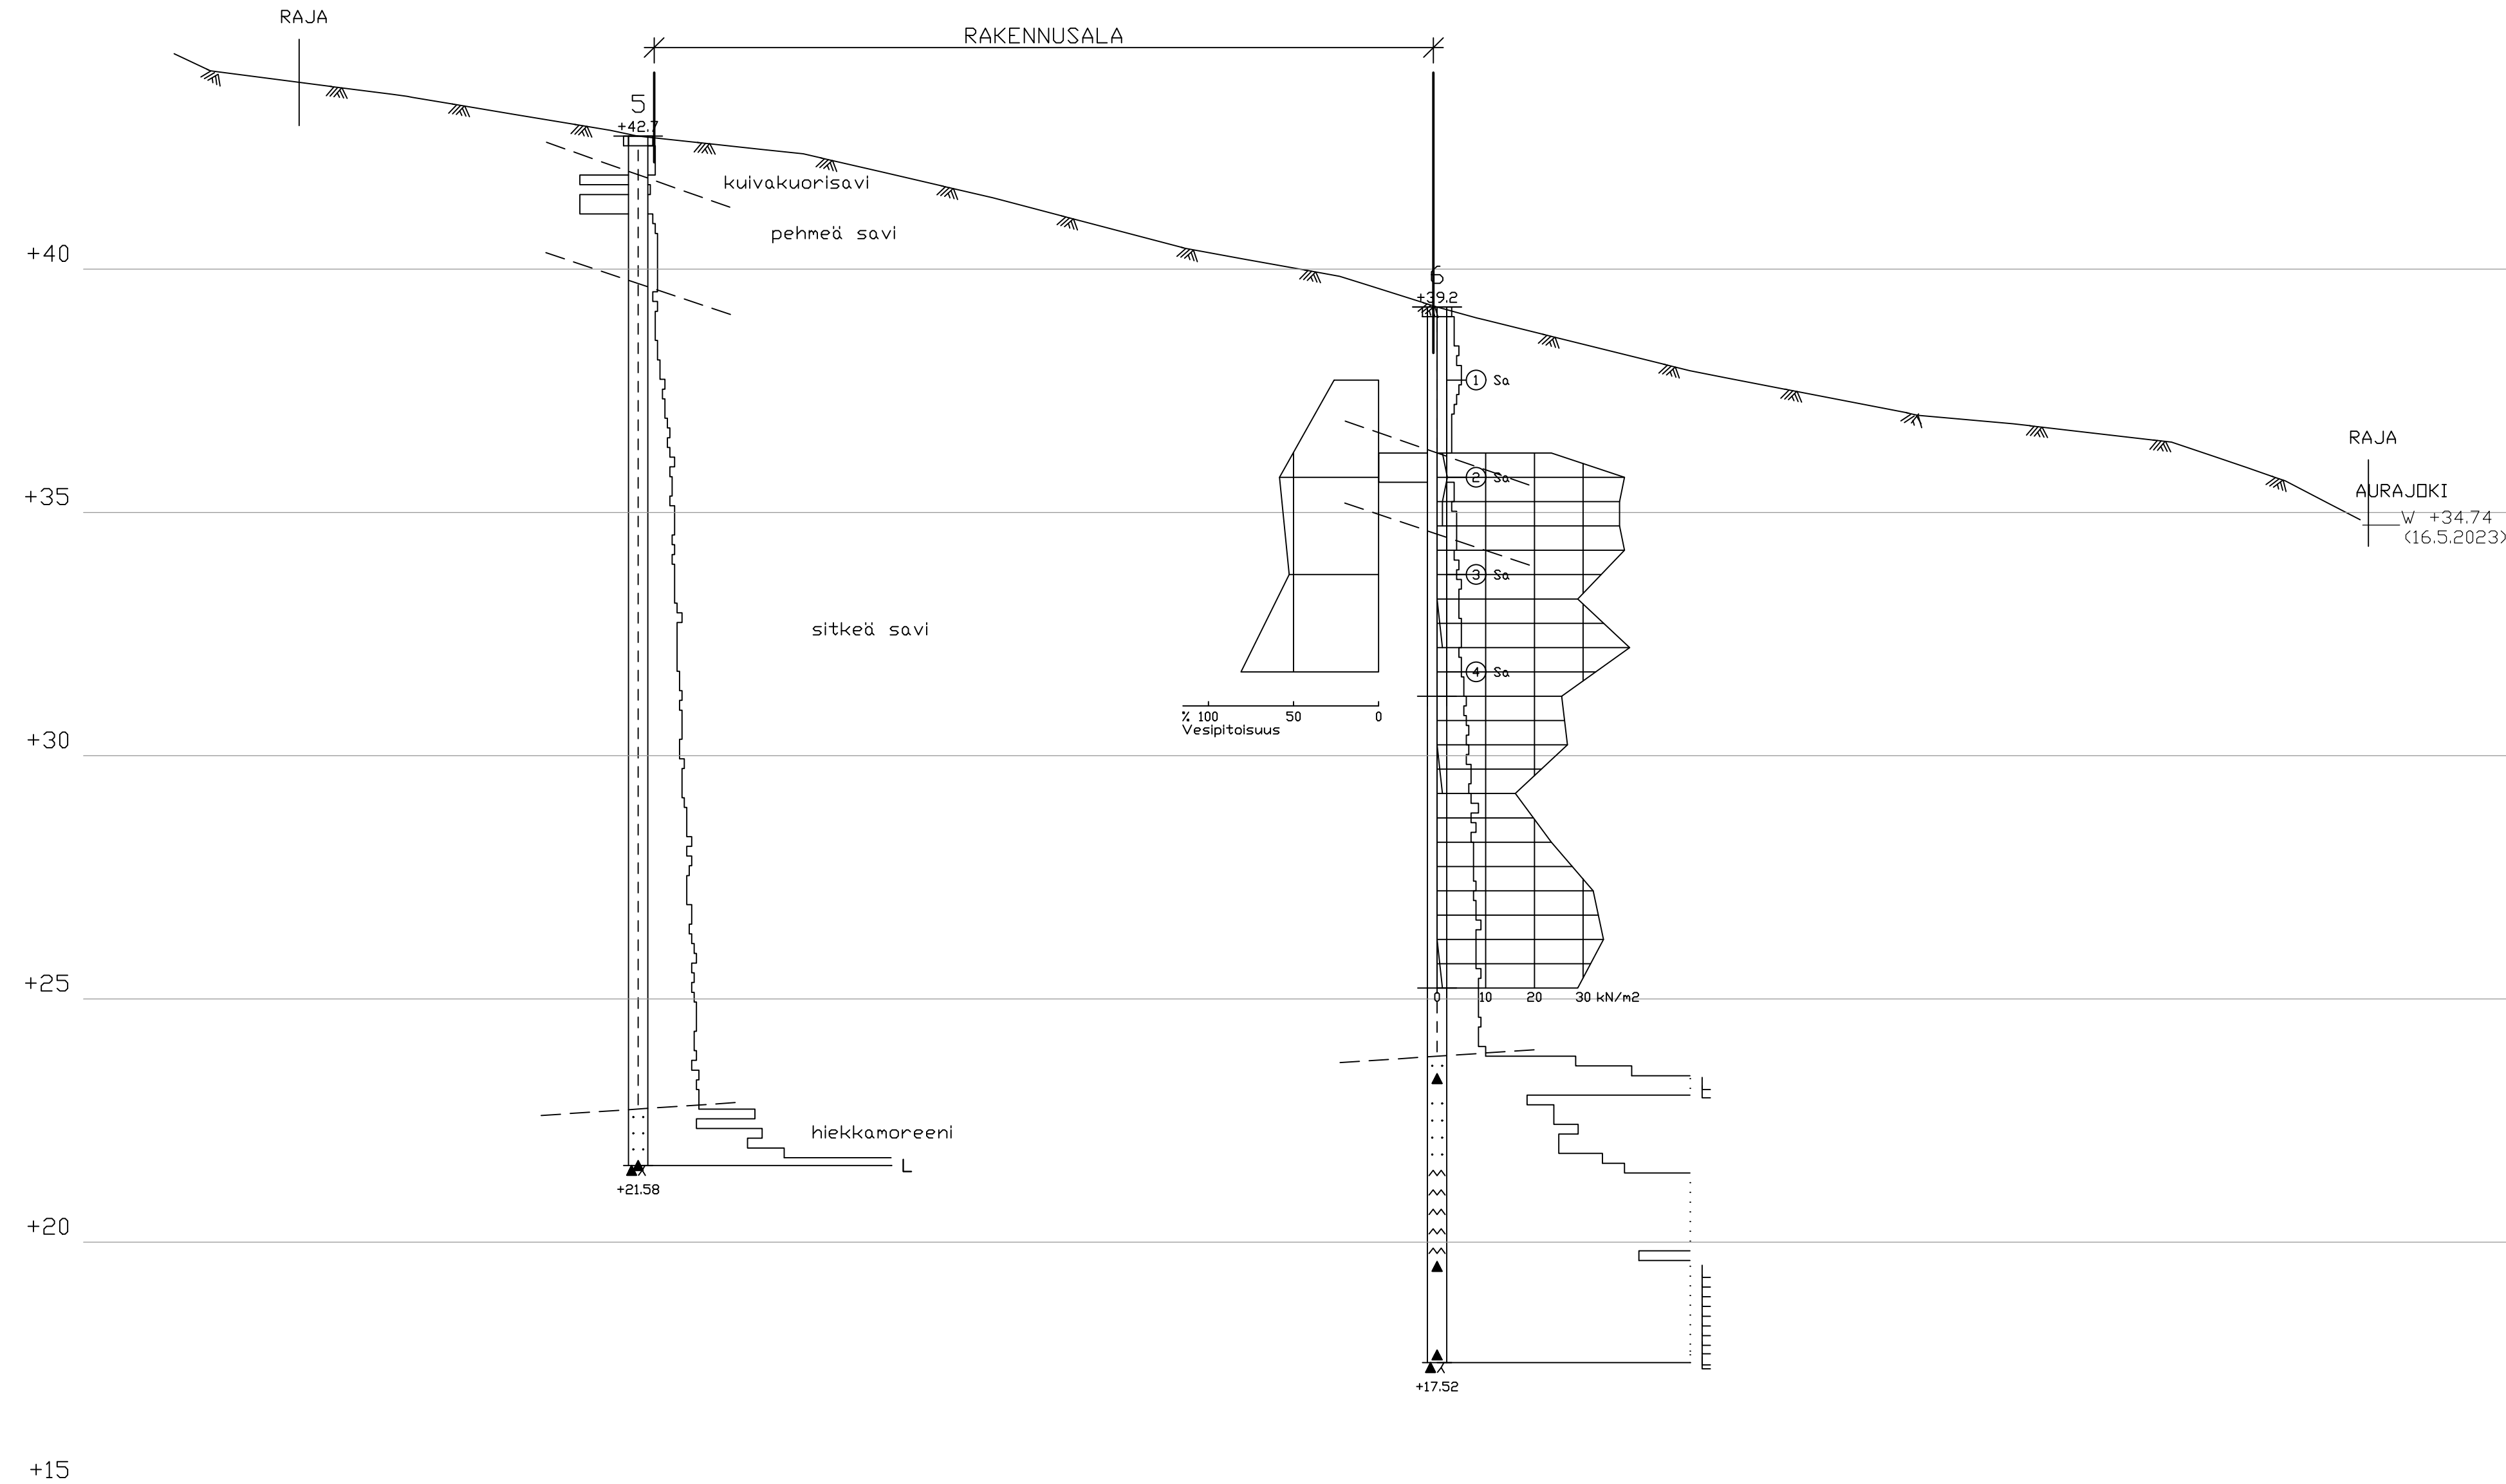

K.osa/Kylä 423	Korttelin 3	Tontti/mo 131	Viranom.arkistointimerk.varten
Rakennustoimenpide SELVITYS	Pinustustaji POHJATUTKIMUSPIIRUSTUS	Juoks.no	
Rakennuskohteen nimi ja osoite AURAN KUNTA, RAKENNETTAVUUS TURUNTIE 8 21380 AURA	Pinustuksen sisältö LEIKKAUS C - C	Mittakaava 1:100/1:100	
Tuok. SH	Piirt. TG	Tark. Pit.no	Pvm. 8.8.2023
Suunnitteluala		Pit.no	Muutos

Maanpää | Geo

Maanpää Geo Oy | Niskankatu 18 A 1 | 20220 Turku | Puh. 02 239 5000 | maanpa.fi

GEO 20803.4