


LEIKKAUS C - C, 1:100/100

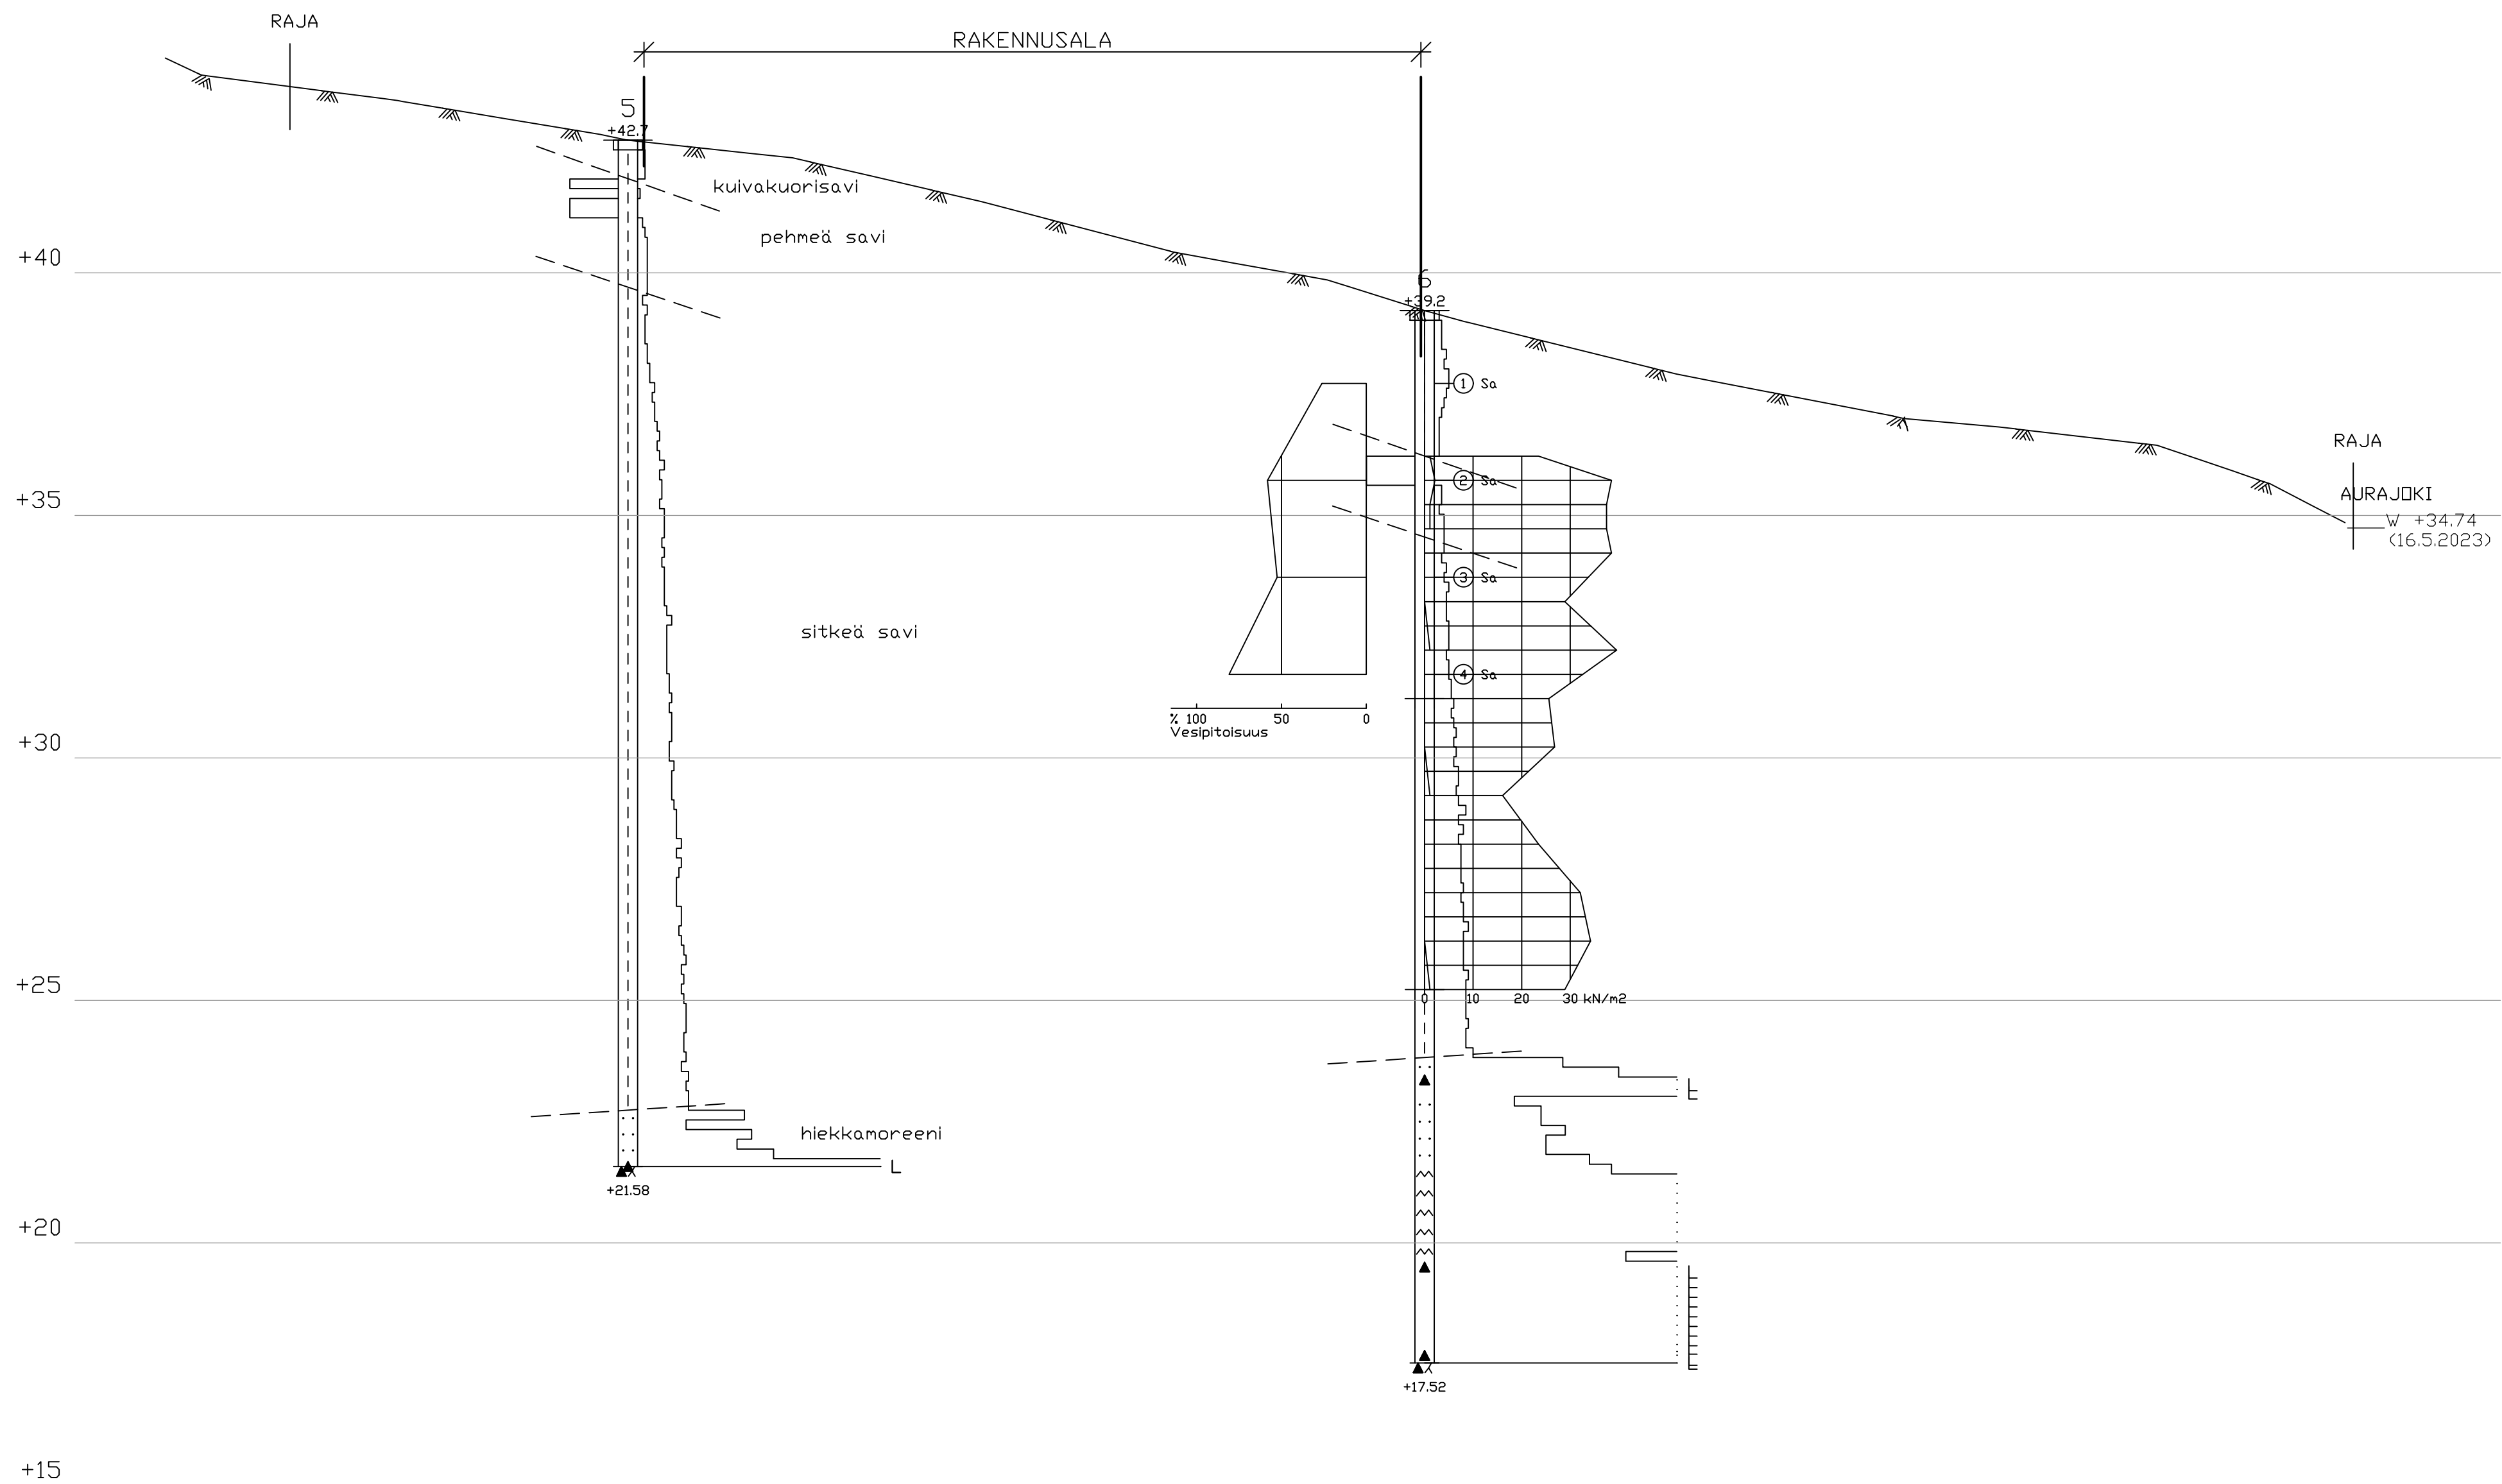

K.osa/Kylä 423	Korttelitila 3	Tontti/mo 131	Viranom.arkistointimerk.varten
Rakennustoimenpide SELVITYS	Piirustustaji POHJATUTKIMUSPIIRUSTUS	Juoks.no	
Rakennuskohteen nimi ja osoite AURAN KUNTA,RAKENNETTAVUUS TURUNTIE 8 21380 AURA	Piirustuksen sisältö LEIKKAUS C - C	Mittakaava 1:100/1:100	
Tuok. SH	Piirt. TG	Tark. Pir.no	Pvm. 8.8.2023
Suunnitteluala		Piir.no	Muutos
Maanpää Geo			GEO 20803.4
Maanpää Geo Oy Nämennyksentie 18 A 1 20320 Turku Puh. 02 239 5000 maanpaa.fi			