


LEIKKAUS D - D, 1:100/100

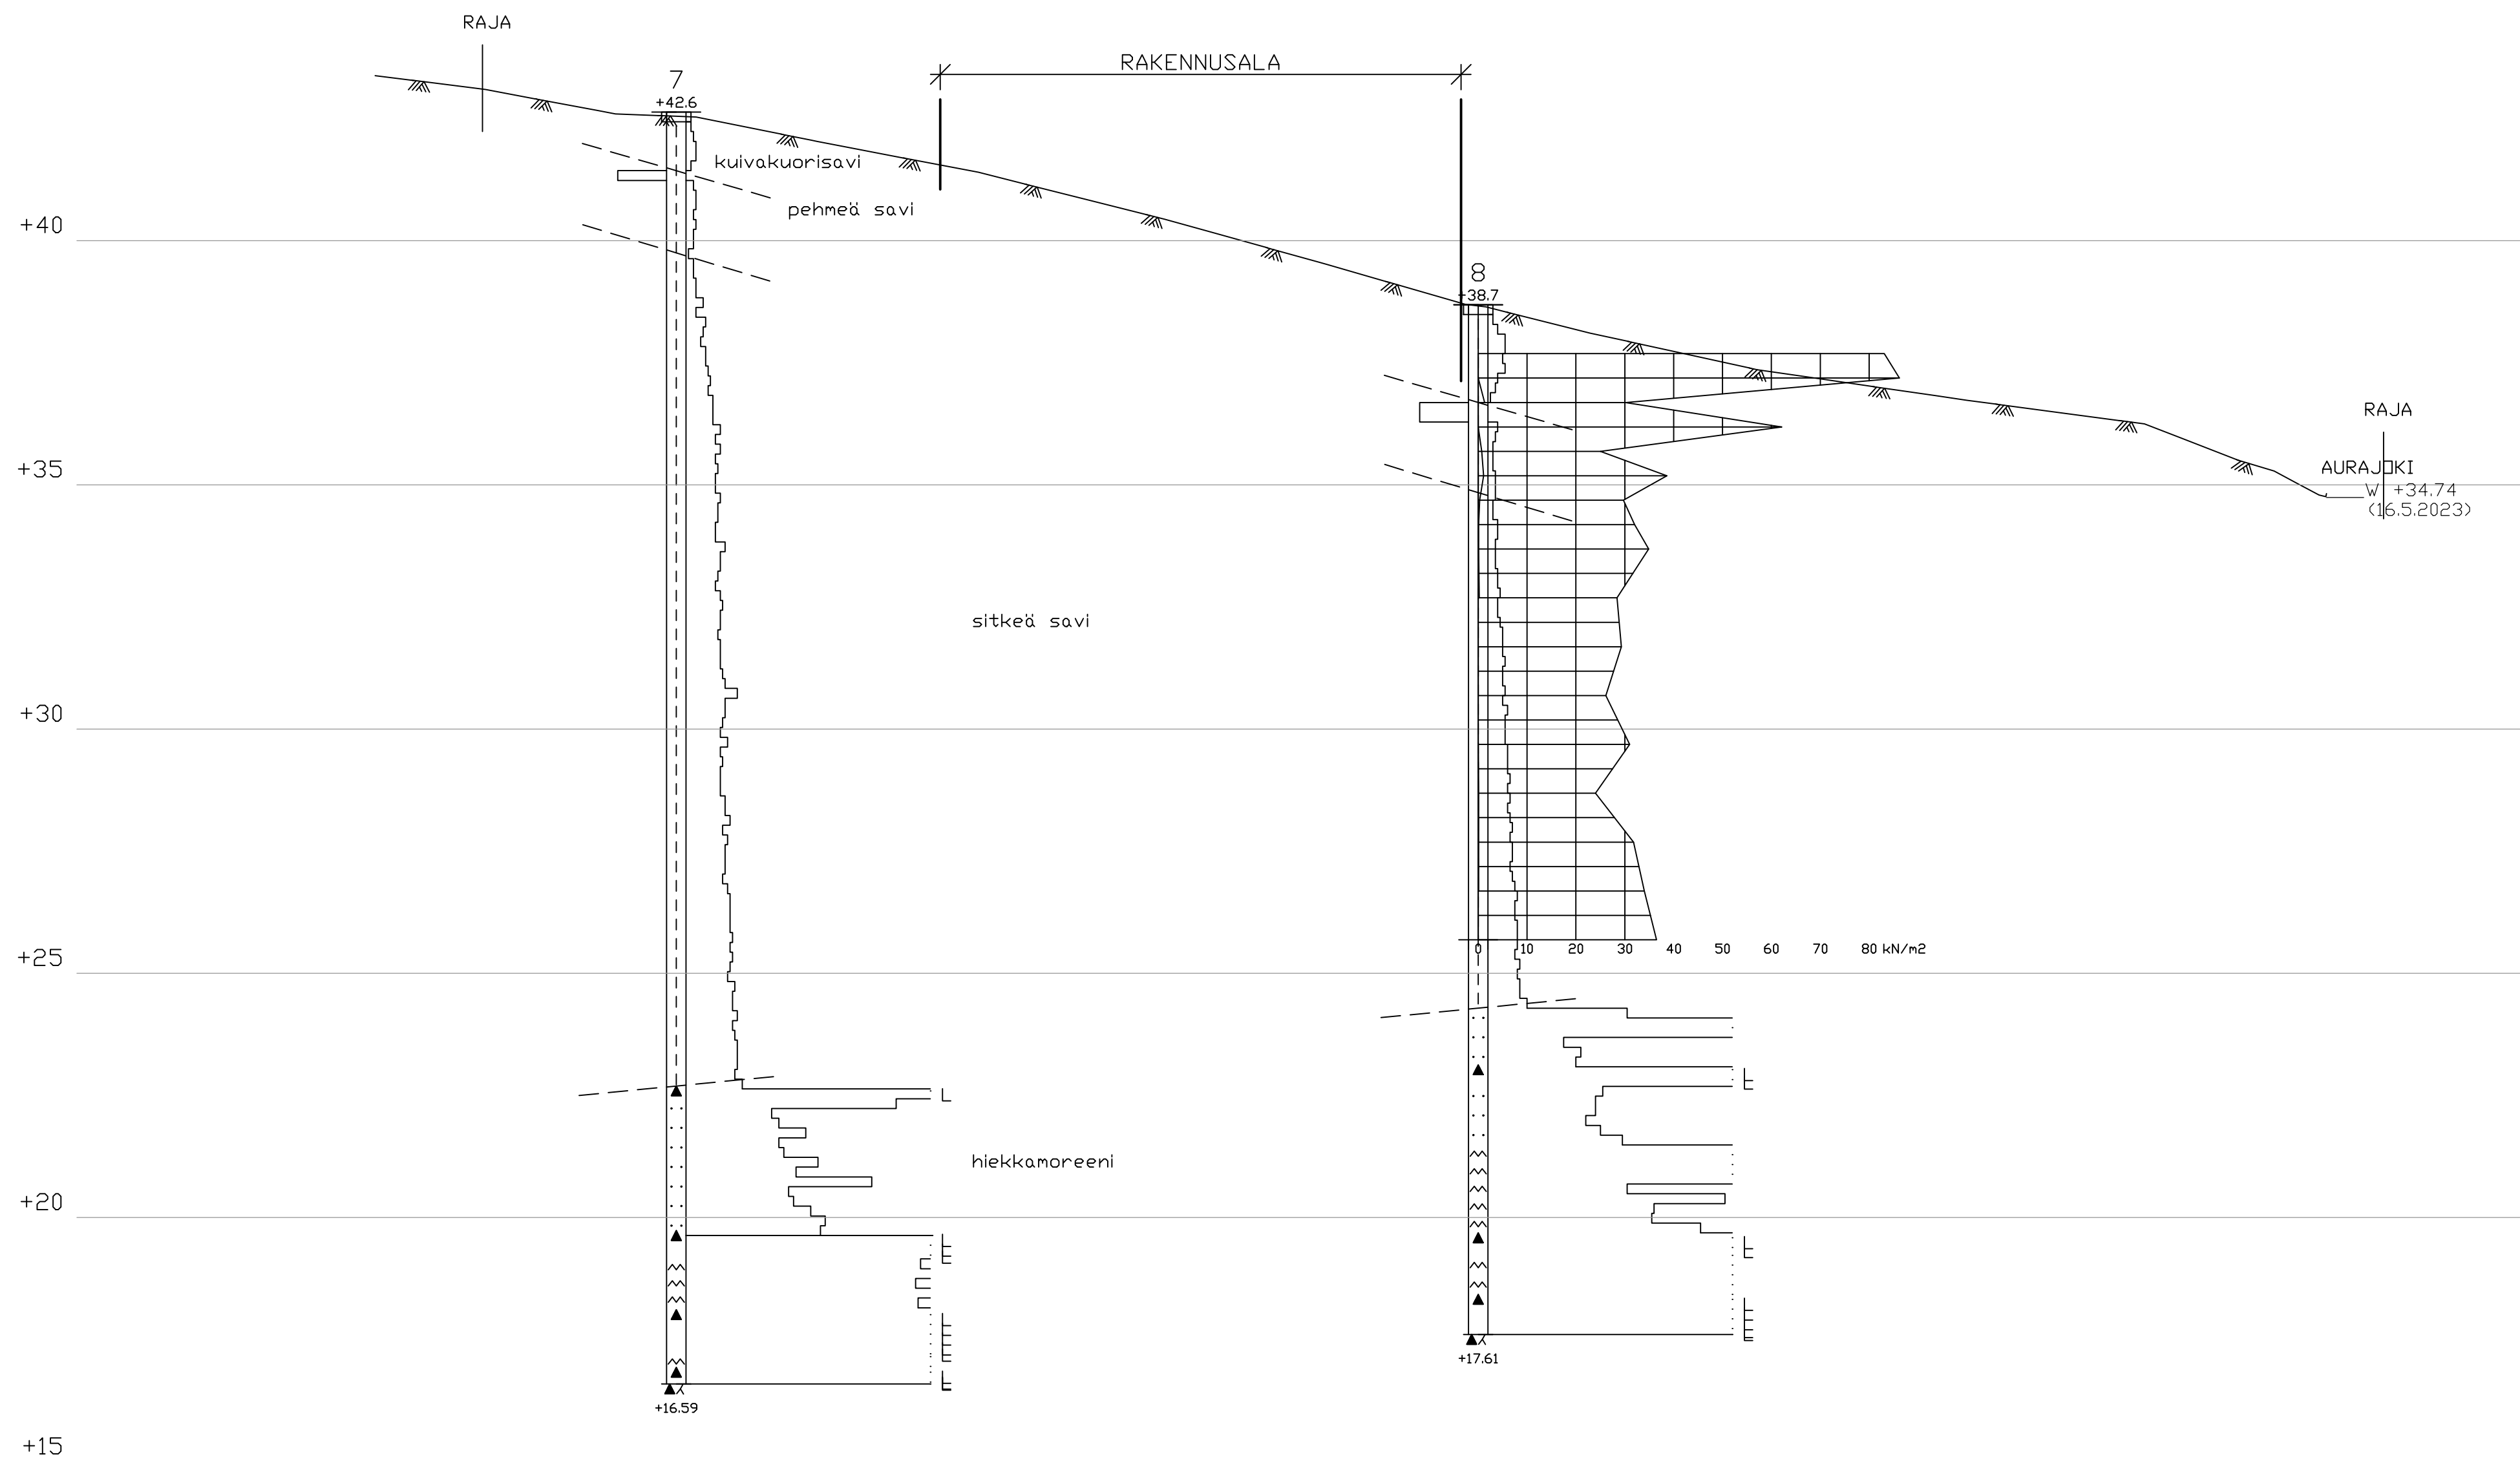

K.osa/Kylä 423	Korttelitila 3	Tontti/mo 131	Viranom.arkistointimerk.varten	
Rakennustoimenpide SELVITYS	Pirustustaj POHJATUTKIMUSPIIRUSTUS		Juoks.no	
Rakennuskohteen nimi ja osoite AURAN KUNTA,RAKENNETTAVUUS TURUNTIE 8 21380 AURA	Pirustuksen sisältö LEIKKAUS D - D		Mittakaava 1:100/1:100	
Tuok. SH	Piirt. TG	Tark. Pir.no	Pvm. 8.8.2023	Muutos
Maanpää Geo Oy		GEO 20803.5		