


# LEIKKAUS D - D, 1:100/100

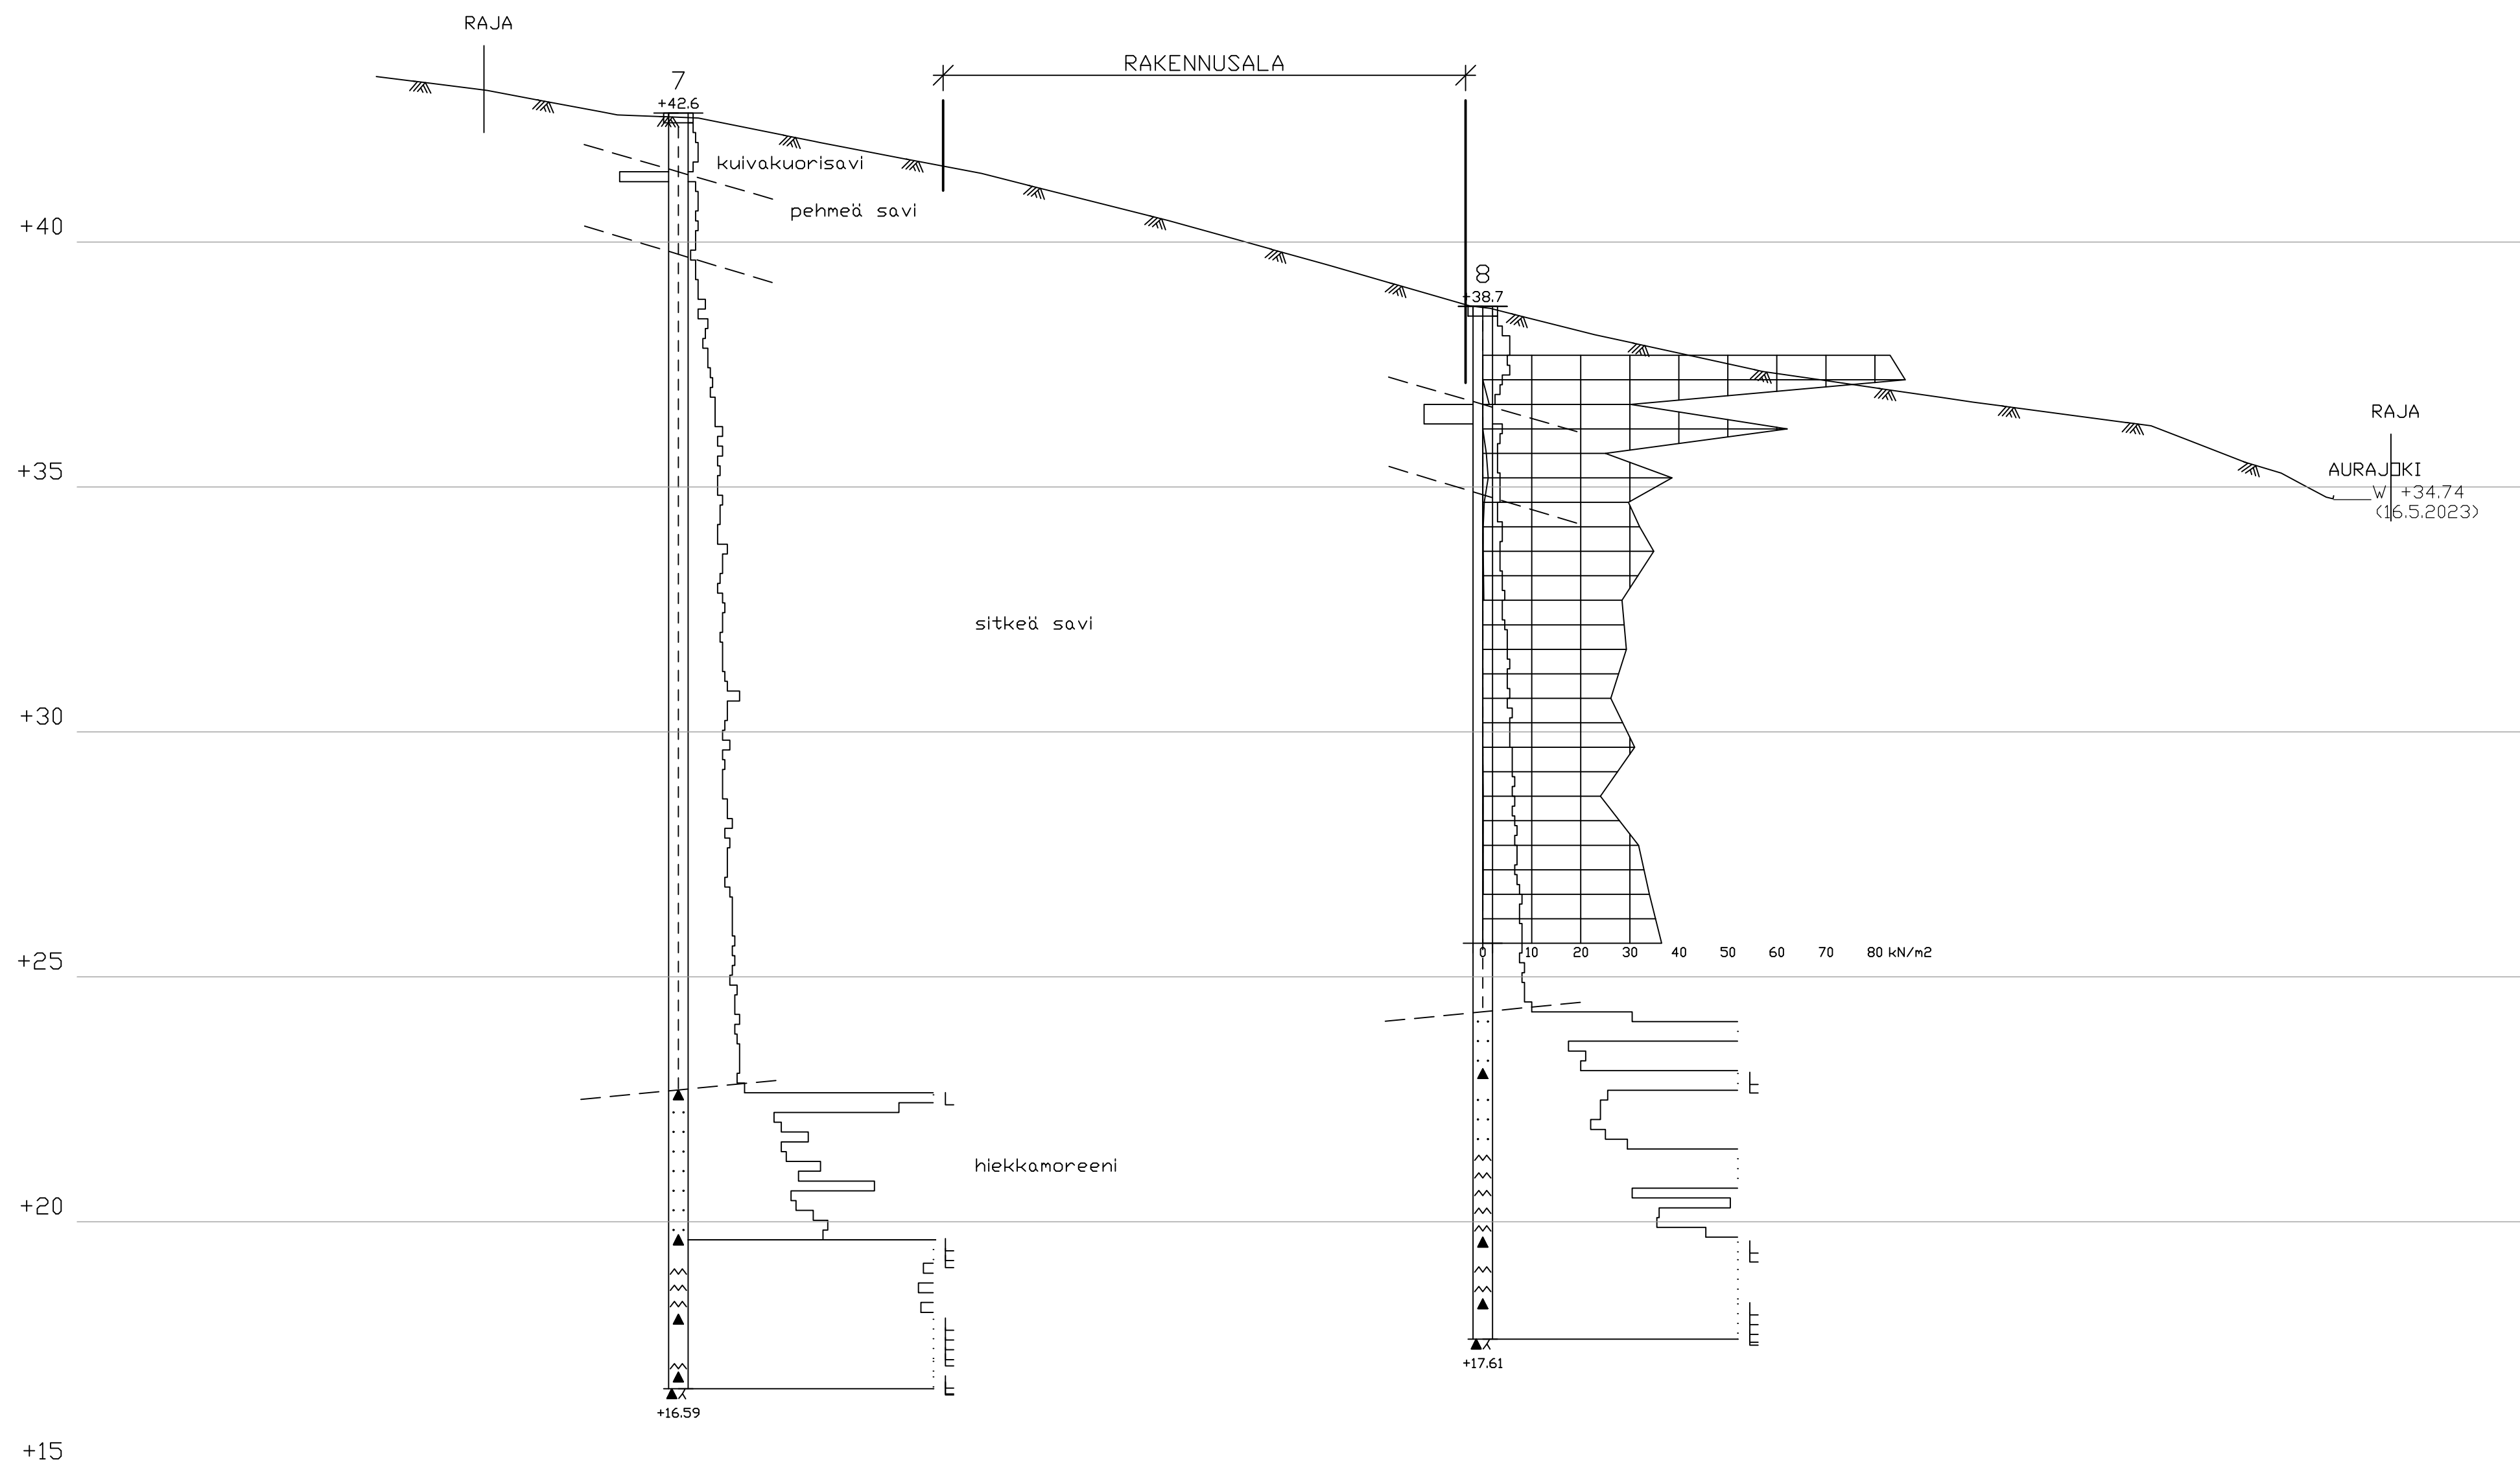

K.osa/Kylä 423	Korttelin/la 3	Tontti/mo 131	Viranom.arkistointimerk.varten
Rakennustoimenpide SELVITYS	Pinnustusaj POHJATUTKIMUSPIIRUSTUS		Juoks.no
Rakennuskohteen nimi ja osoite AURAN KUNTA,RAKENNETTAVUUS TURUNTIE 8 21380 AURA	Pinnustuksen sisältö LEIKKAUS D - D		Mittakaava 1:100/1:100
Tuok. SH	Piirt. TG	Tark. Pit.no	Pvm. 8.8.2023
Suunnitteluala		Muutos	
<b>Maanpää   Geo</b>		<b>GEO 20803.5</b>	
<small>Maanpää Geo Oy   Niskankatu 18 A 1   20220 Turku   Puh. 02 239 5000   maanpa.fi</small>			