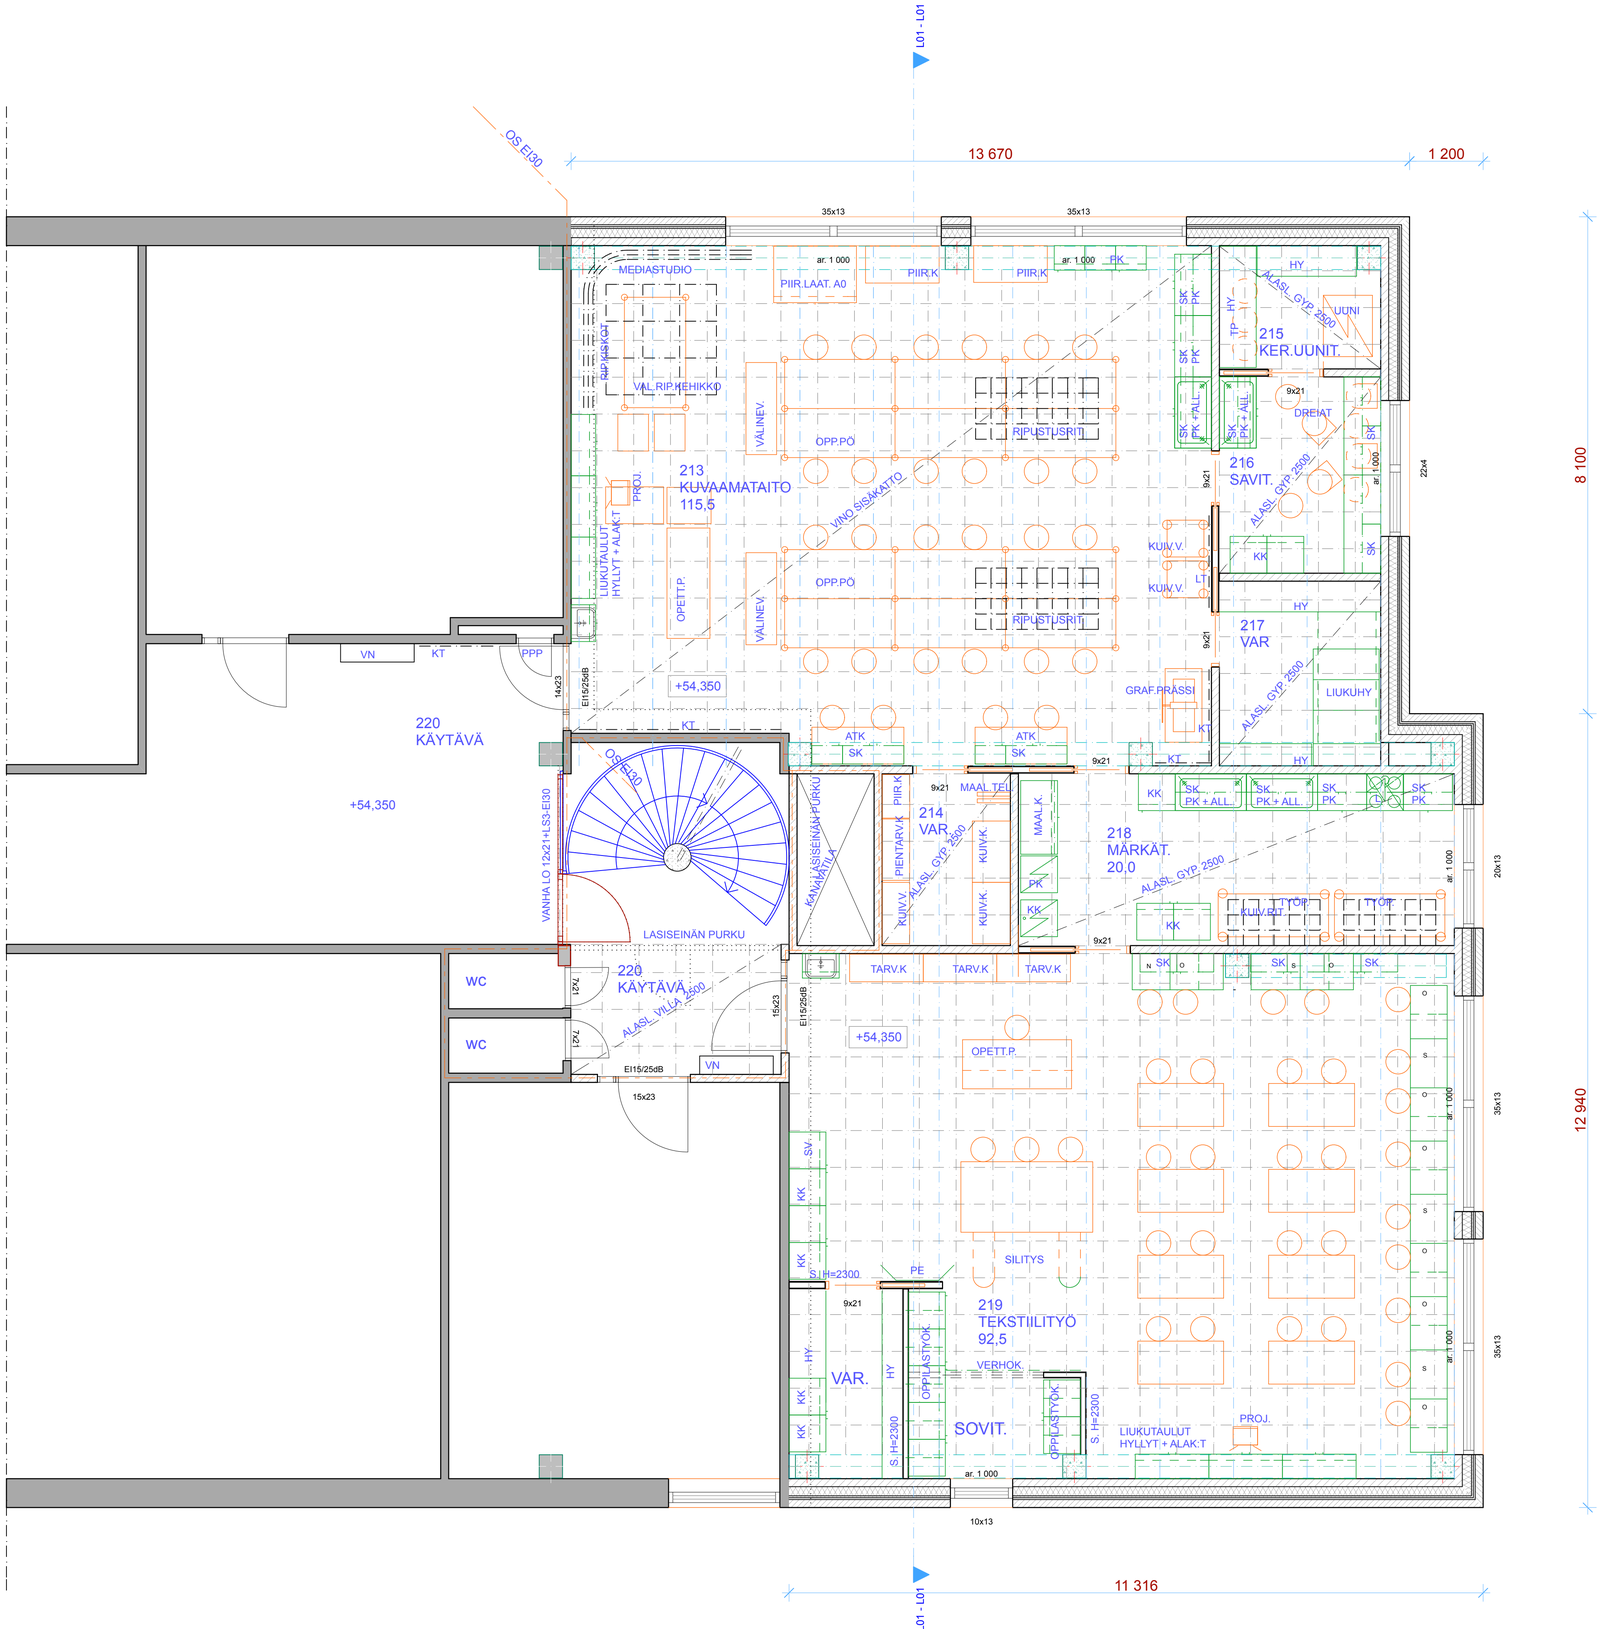

2.KRS
KRS.ALA 258,5 M²
HSTOALA 230,0 M²

PIIR. NO 3

AURAN YHTENÄISKOULU
LAJENNUS

POHJALUONNOS 2.KRS 1:50
30.7.2026 HV