
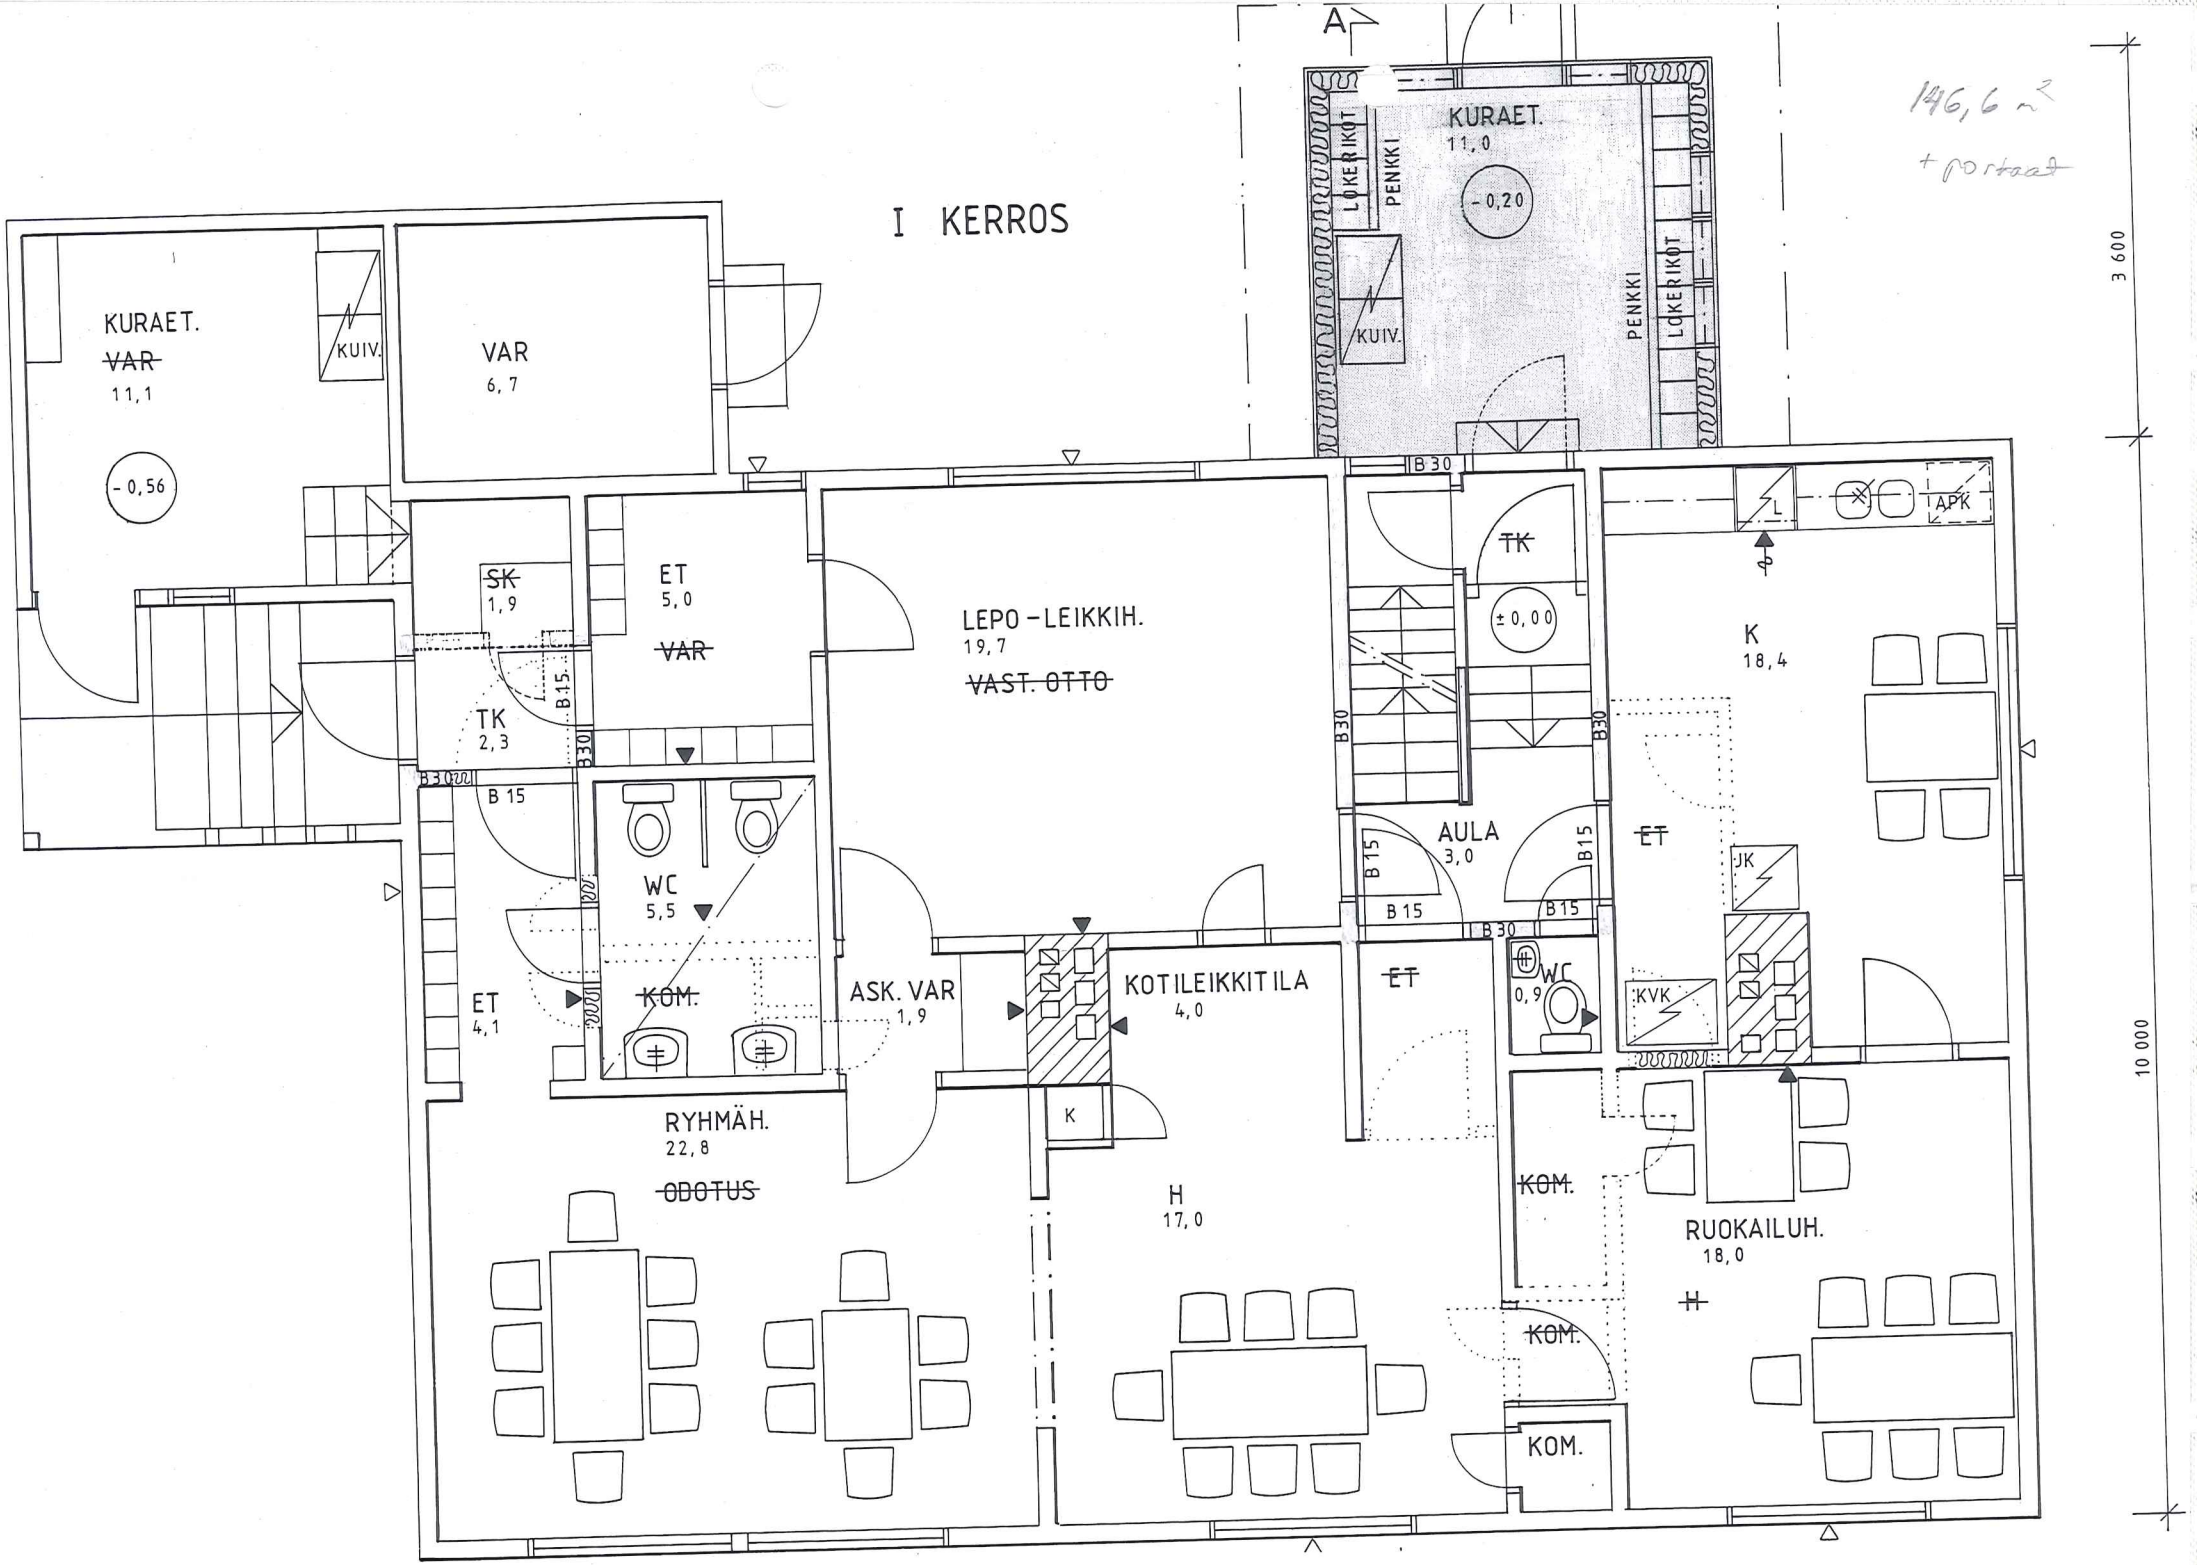


146,6 m²
+ portaat


B30
ULLAKKO
KOM.
ULLAKKO
2,3
a
H
9,3
ET
5,0
B30
B30
KOM.
B30
B15
K
9,1
ET
3,4
B15
AULA
5,0
B15
B30
PARV.
WC
1,0
H
20,0
WC
1,0
K
K
H
16,7
B15
WC
3,4
H
17,3
HÄTÄPOISTUMISTIE
(12,3)
KOM.
PARV.

103,5 m²

KELLARIKERROS

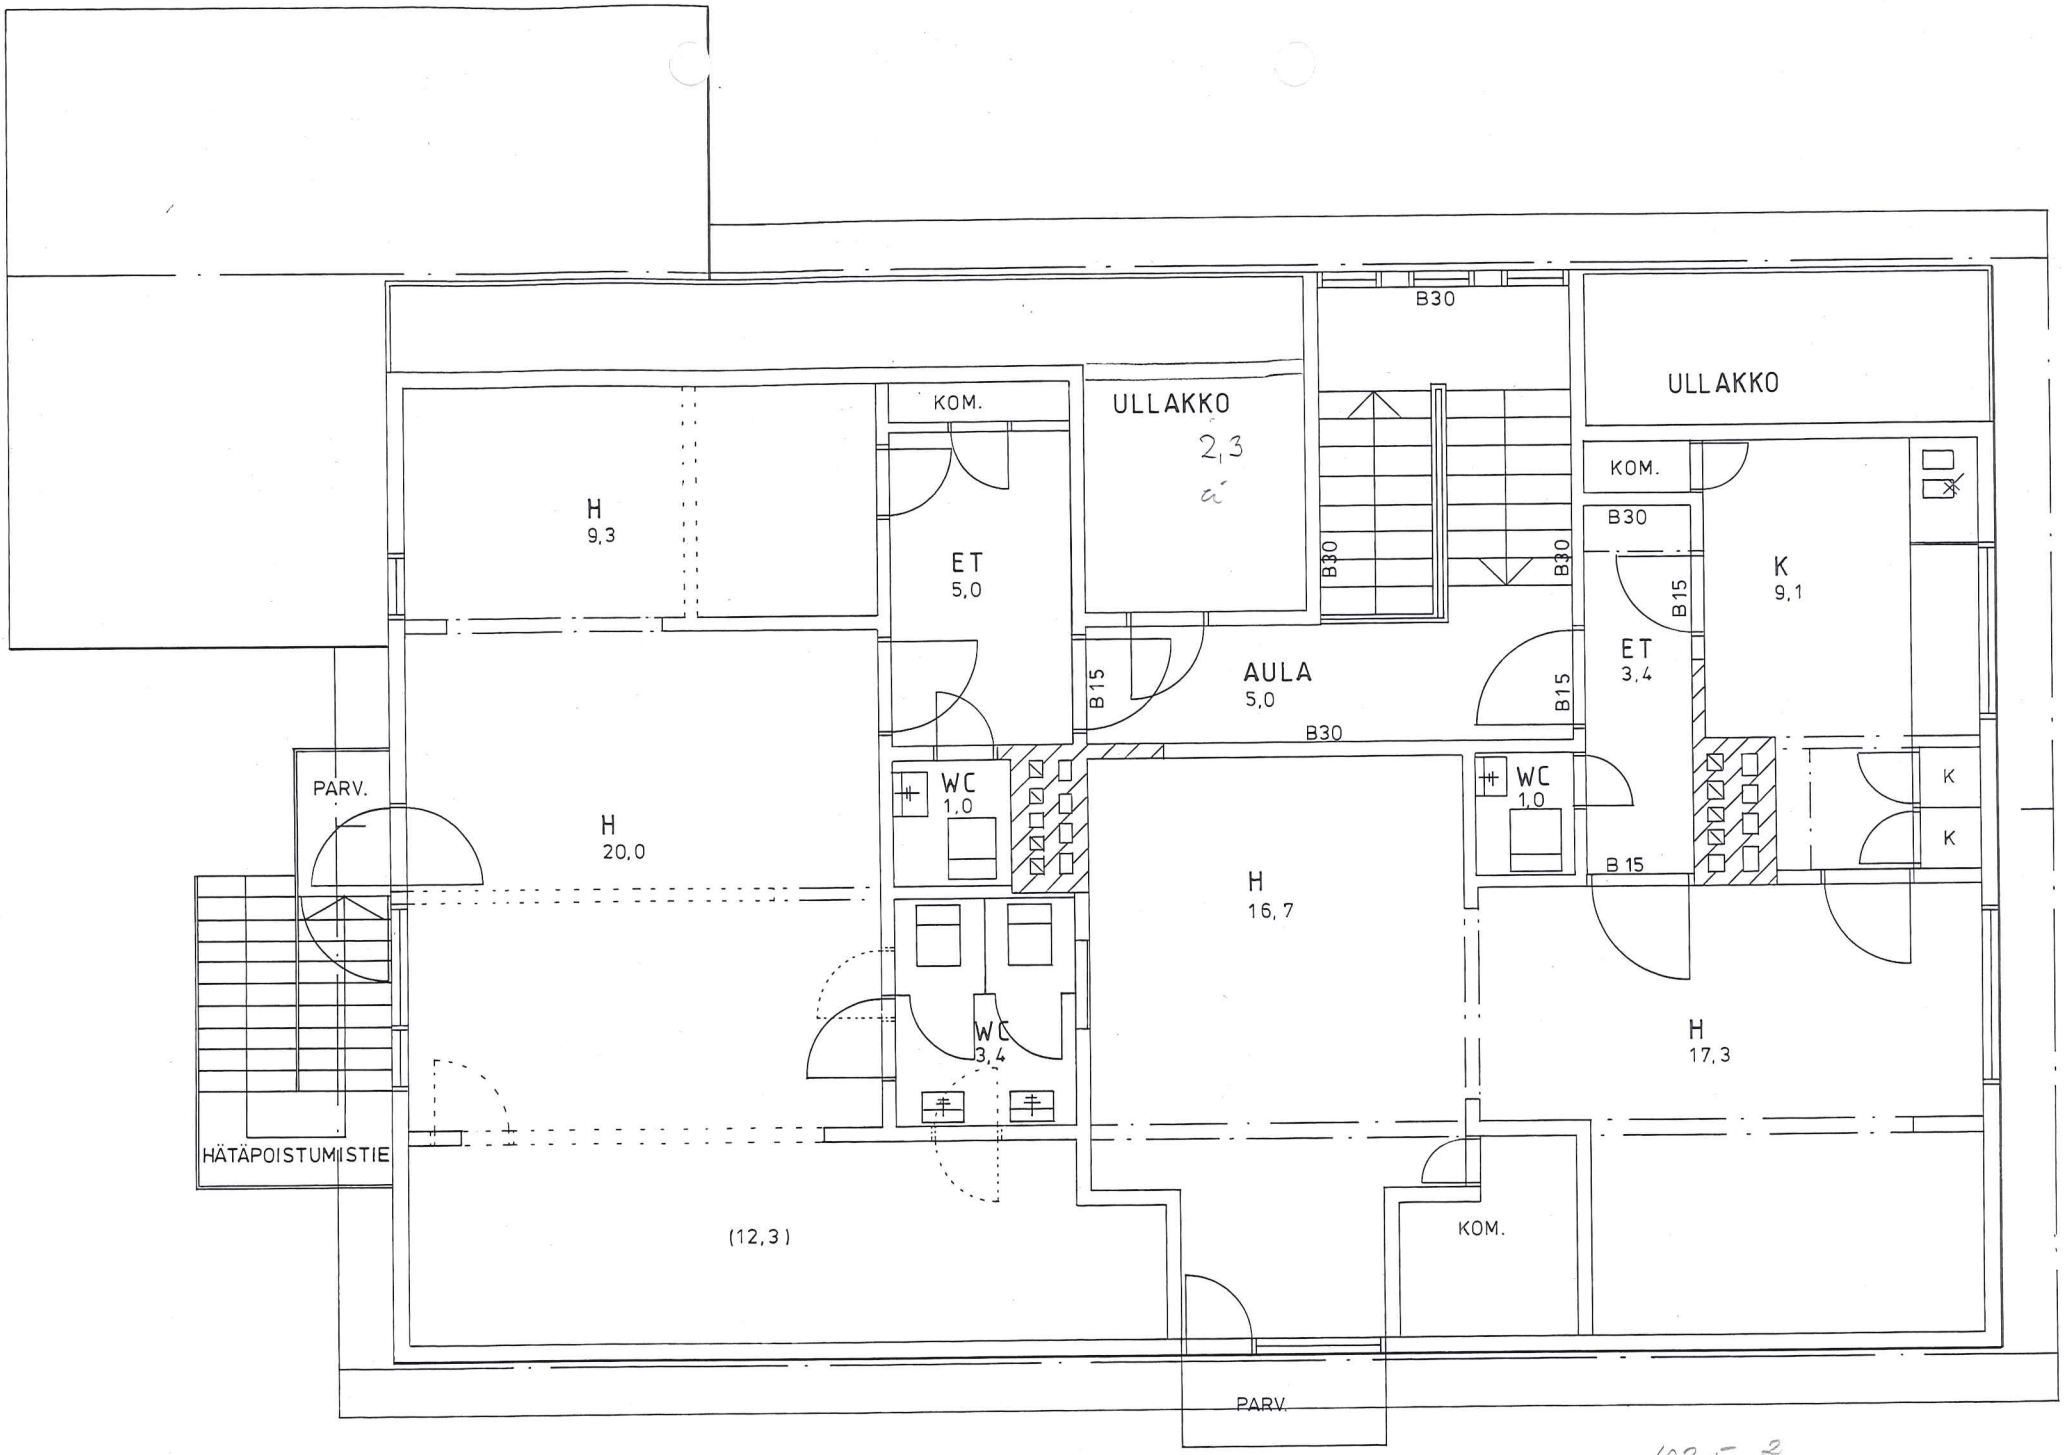