


RAKENNETAAN YKSIKERROKINEN PUURAKENTEINEN PELTIPINTAINEN PUOLILÄMMIN VARASTOHALLI
 RAKENNUKSESSA PÄÄLÄMMÖNLÄHTENÄ ILMAVESILÄMPÖPUMPPU
 PAINOVOIMAINEN ILMANVAIHTO
 RAKENNETTAVAT AUTOPAIKAT 12 KPL
 PALOLUOKKA P3
 KIINTEISTÖTUNNUS: 19-423-1-502
 PINTA-ALA 44403 m²
 RAKENNUSOIKEUS e= 0.5 = 22201 m²
 RAKENNUSOIKEUTTA KÄYTETTÄÄN KERROSALA: 1186 m²
 RAKENNUSOIKEUTTA JÄÄ: 21015 m²
 TILAVUUS: 8000m³

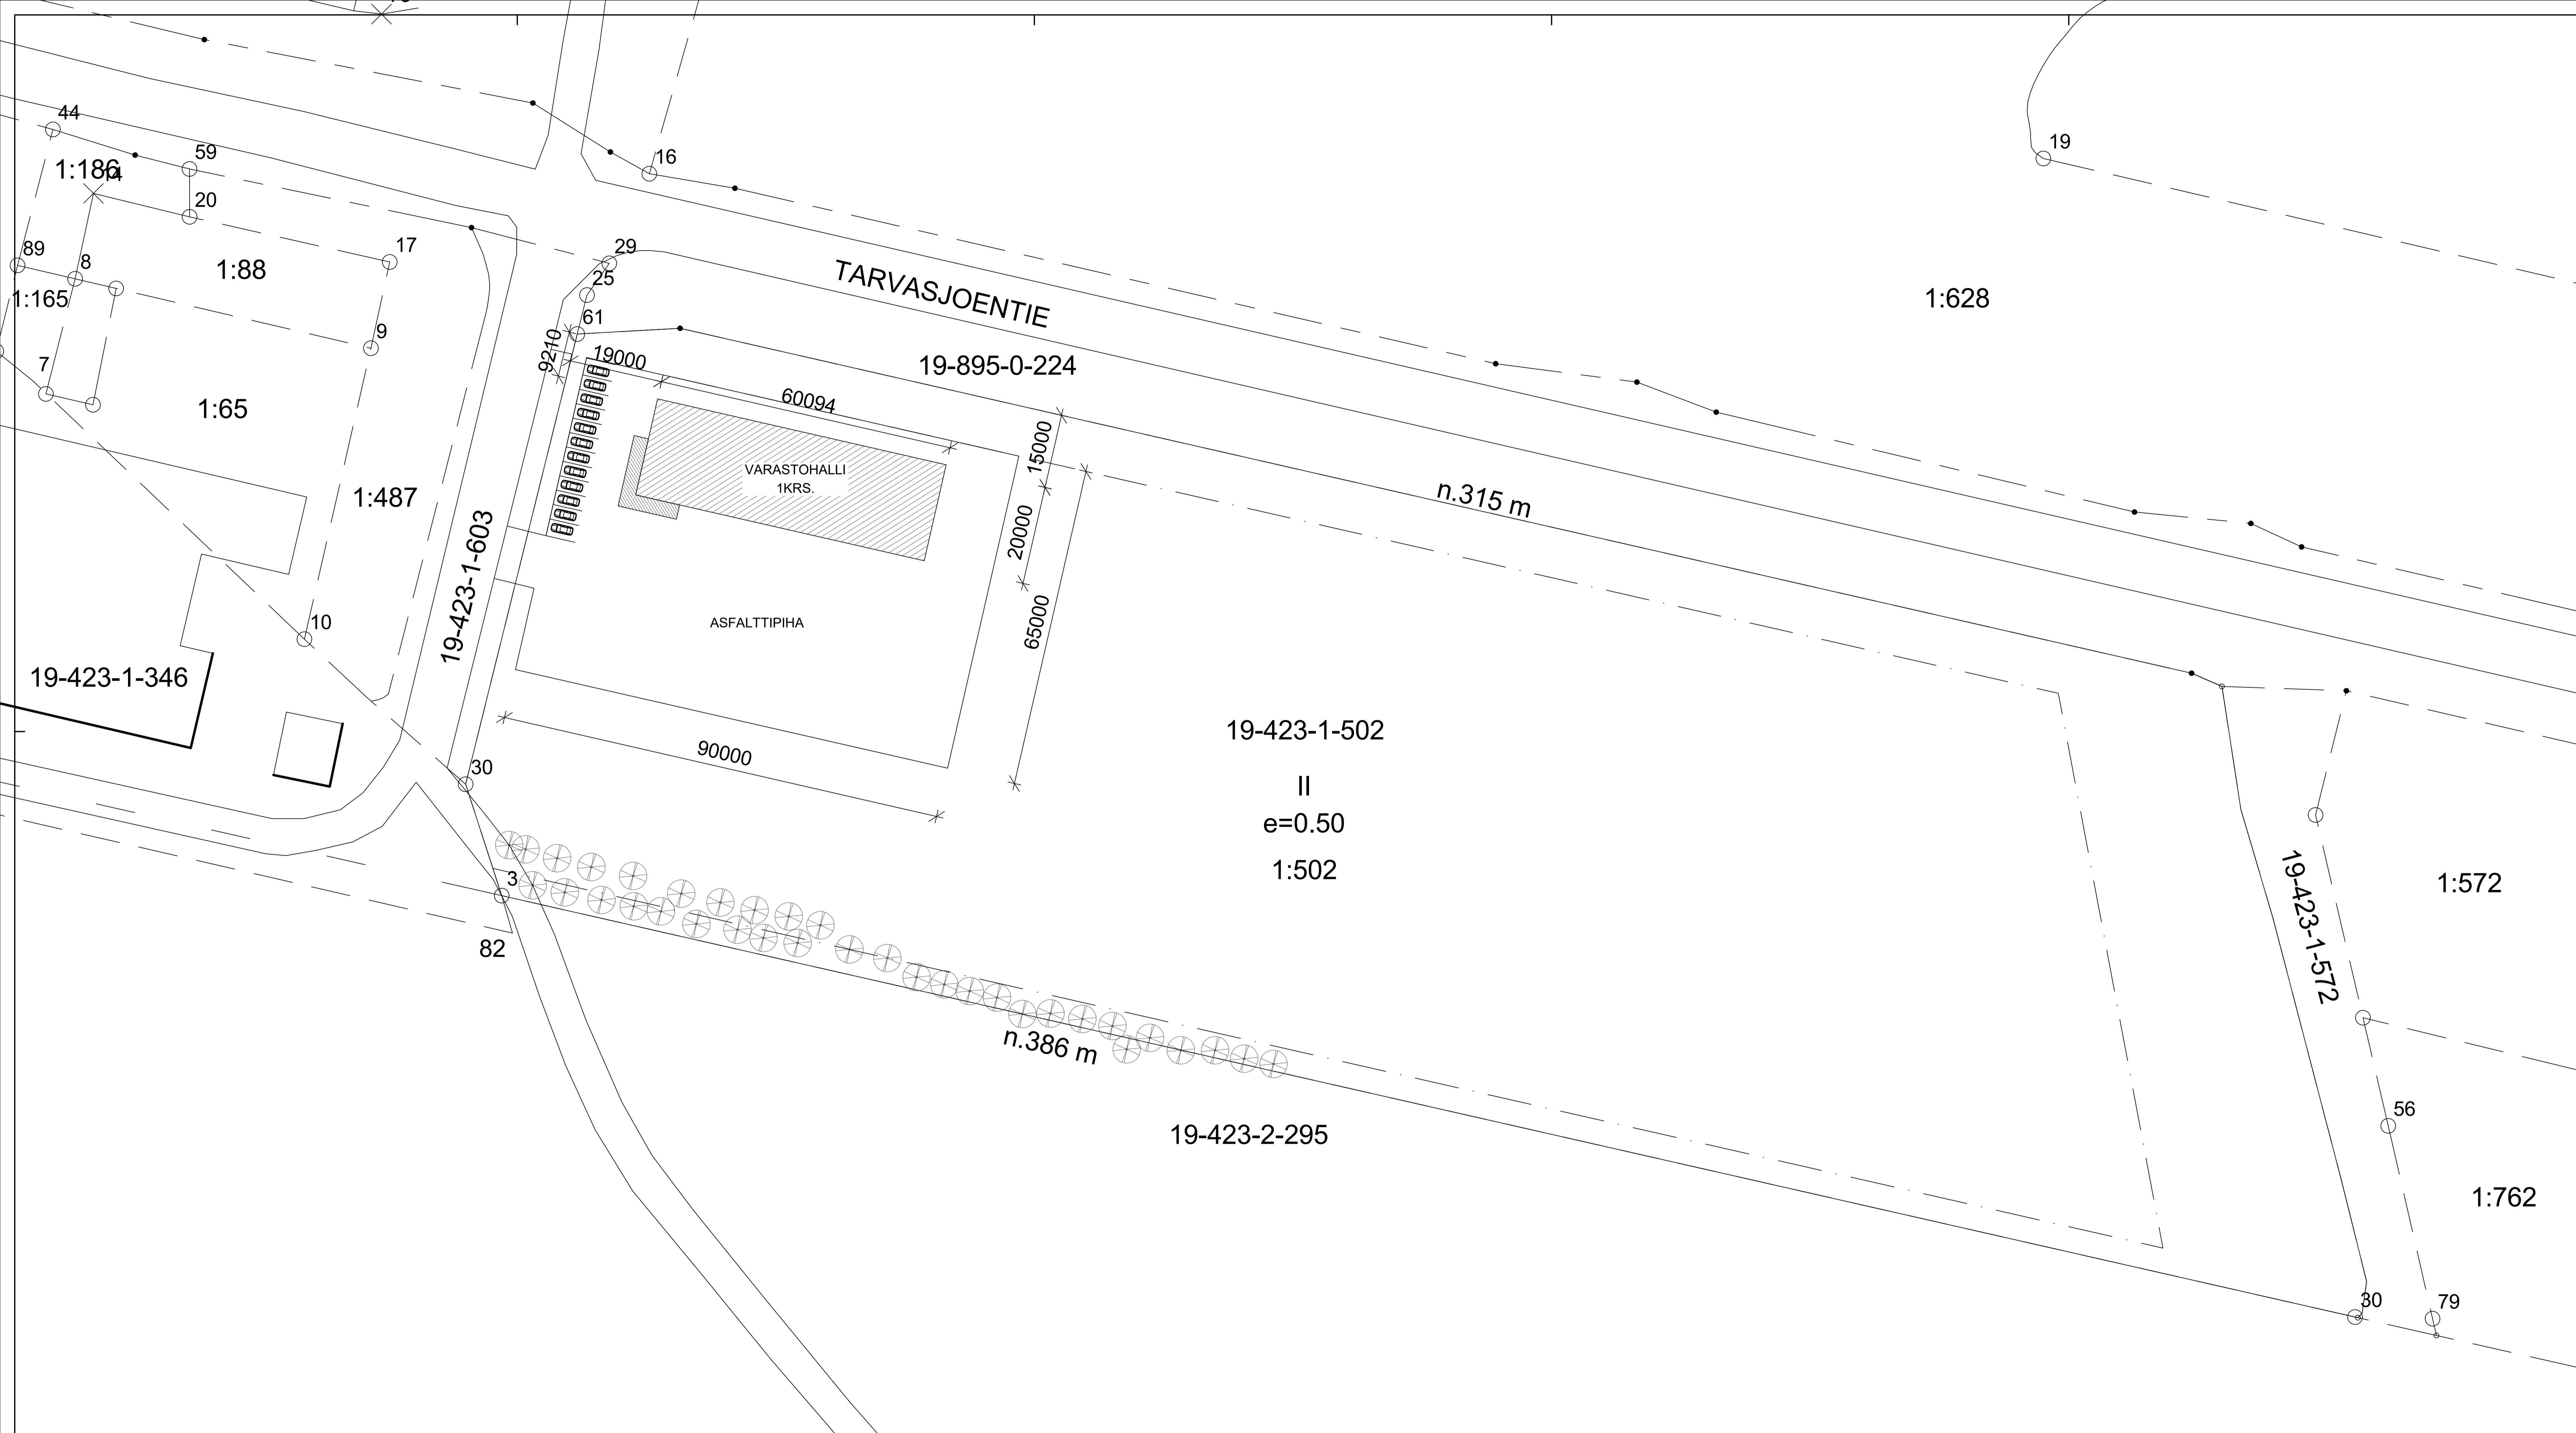

Kaupunginosa/kylä	Korttel/Tila	Tontti/Rt:o	Viranomaisen merkintä
AURA	218b	1:502	
Rakennuksen numero/Rakennusten numero/Rakennusluokka/Rakennustunnus			Talokoordinaatit/pöytäselitys/työkappale/asetelmä
Rakennusloma/tila			Julkaisu no
UUDISRAKENNUS			PÄÄPIIRUSTUS 1(3)
Rakennuskohde			Piirustuksen sisältö
VARASTOHALLI TARVASJOENTIE 27 21380 AURA			ASEMAPIIRUSTUS 1:500
Suunnittelijan yhteystiedot: nimi, osoite ja puhelinnumero		Työnnumero	Piirustuksen tulos
			ARK-1-3
		Suunnittelija	Tiedosto
			ARK
ISMO MAKELA			27.02.2025